


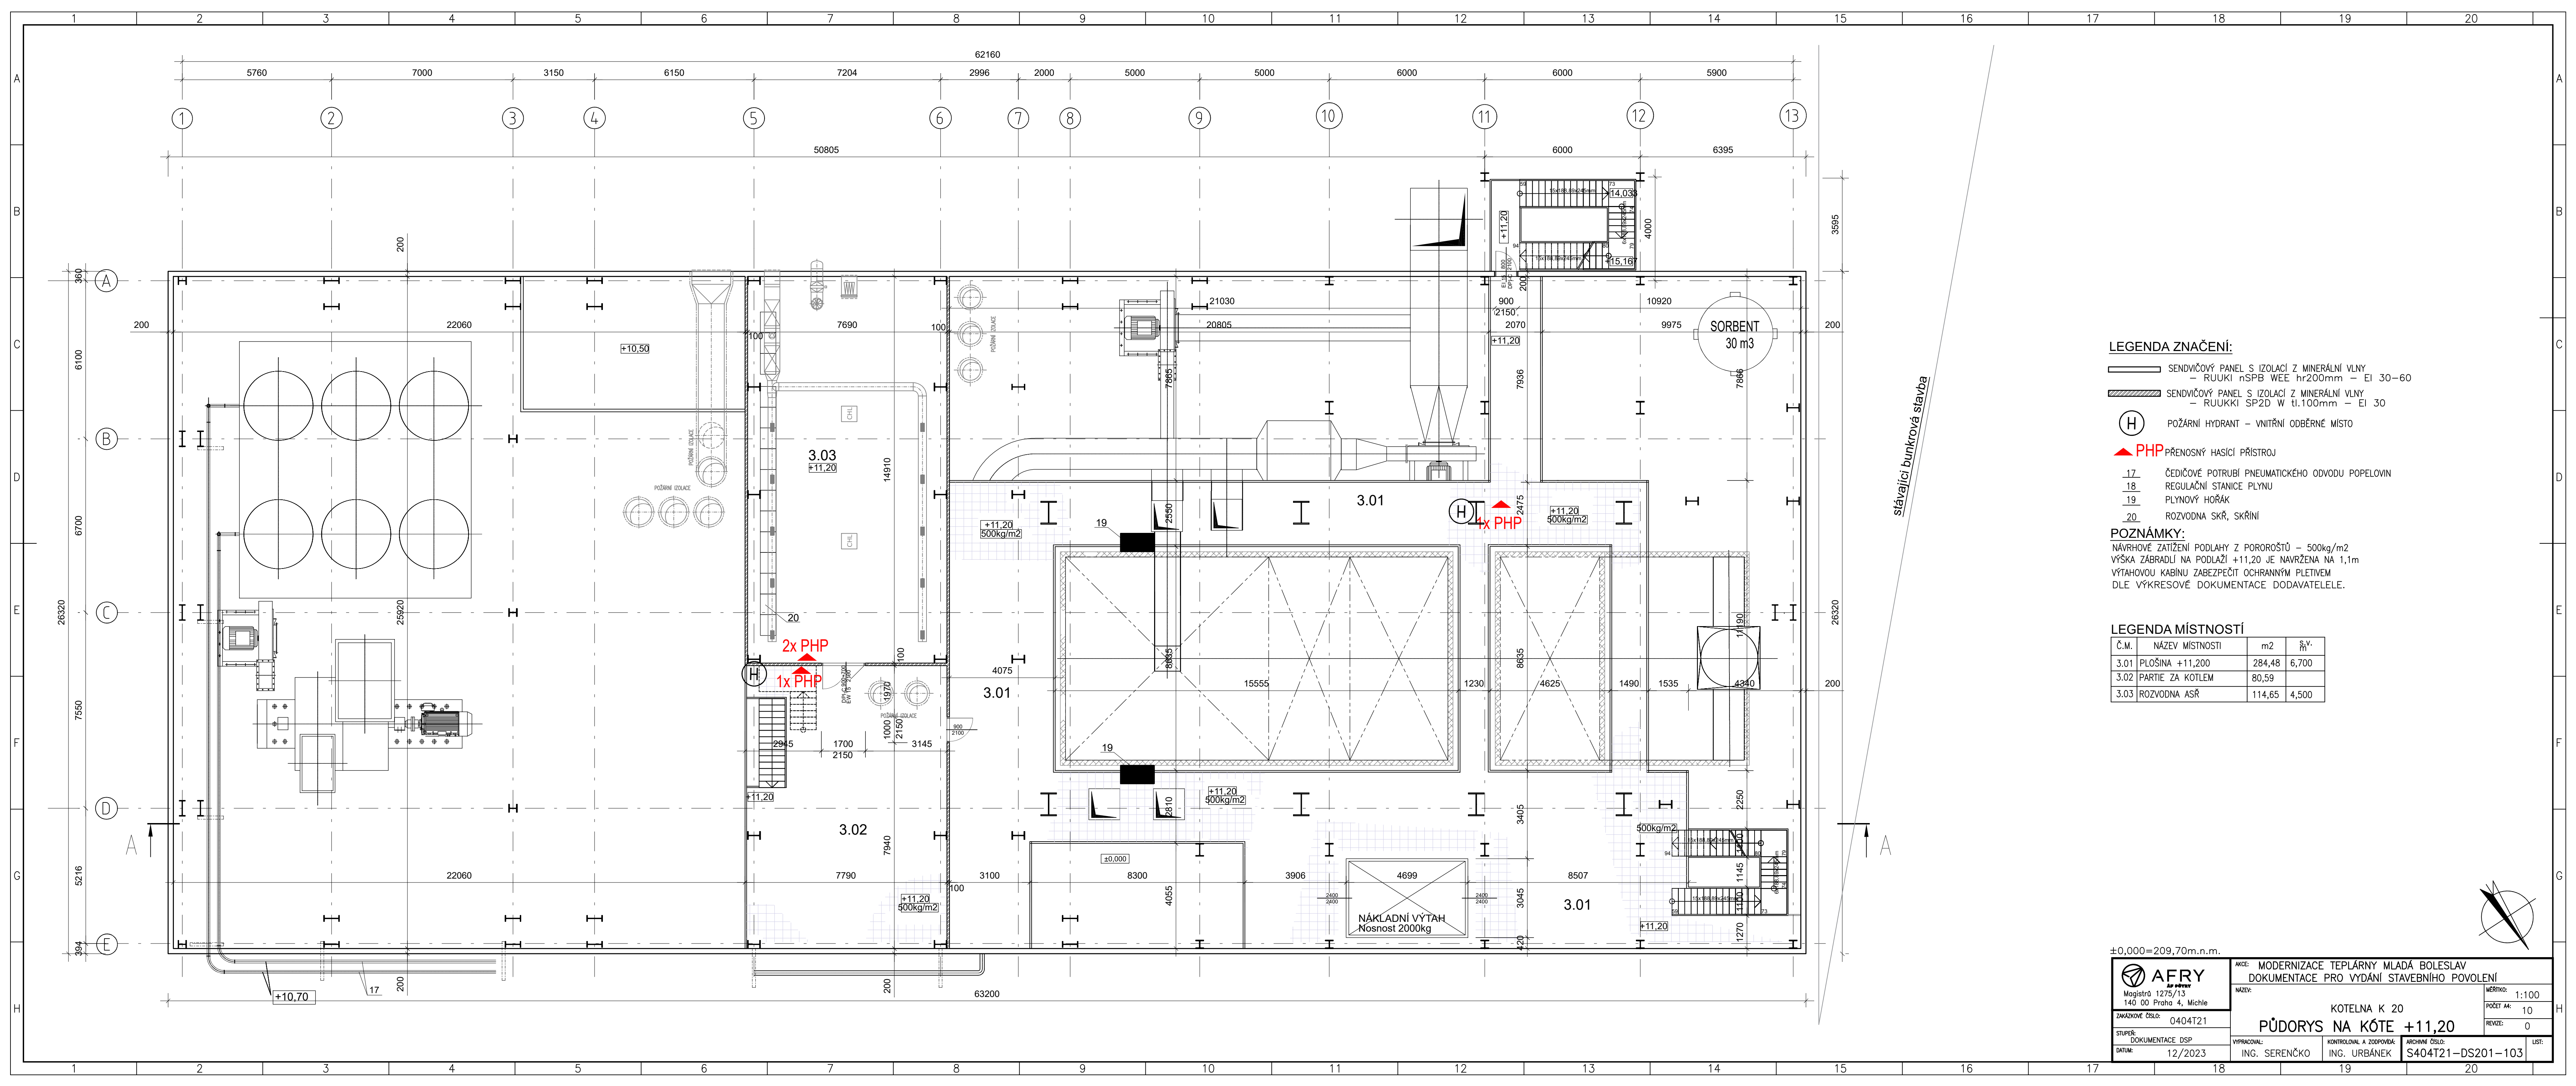

- LEGENDA ZNAČENÍ:**
- SENDVIČOVÝ PANEĽ S IZOLACIÍ Z MINERÁLNI VLNÝ
- RUUKKI nSPB WEE hr200mm - EI 30-60
 - SENDVIČOVÝ PANEĽ S IZOLACIÍ Z MINERÁLNI VLNÝ
- RUUKKI SP2D W tl.100mm - EI 30
 - POŽÁRNÝ HYDRANT - VNITRNI ODBERNÉ MÍSTO
 - PHP PŘENOSNÝ HASÍČÍ PŘÍSTROJ
 - ČEDIČOVÉ POTRUBÍ PNEUMATICKÉHO ODVODU POPELOVIN
 - REGULAČNÍ STANICE PLYNU
 - PLYNOVÝ HOŘÁK
 - ROZVODNA SKŘ, SKŘINI

POZNÁMKY:
NÁVRHOVÉ ZATÍŽENÍ PODLAHY Z POROROŠTŮ - 500kg/m²
VÝŠKA ZÁBRADLÍ NA PODLAŽÍ +11,20 JE NAVRŽENA NA 1,1m
VÝTAHOVOU KABINU ZABEZPEČIT OCHRANNÝM PLETIVEM
DLE VÝKRESOVÉ DOKUMENTACE DODAVATELE.

LEGENDA MÍSTNOSTÍ			
Č.M.	NÁZEV MÍSTNOSTI	m ²	š.v.
3.01	PLOŠINA +11,200	284,48	6,700
3.02	PARTIE ZA KOTLEM	80,59	
3.03	ROZVODNA ASŘ	114,65	4,500

AFRY

Magistr 1275/13

140 00 Praha 4, Michle

ZAKÁZKOVÉ ČÍSLO:

0404T21

STUPEŇ:

DOKUMENTACE DSP

DATUM:

12/2023

AKCE:

MODERNIZACE TEPLÁRNY MLADÁ BOLESLAV

NÁZEV:

DOKUMENTACE PRO VYDÁNÍ STAVEBNÍHO POVOLENÍ

KOTELNA K 20

PŮDORYS NA KÓTE +11,20

VYPRACOVAL:

ING. SERENČKO

KONTROLOVAL A ZODPOVÍDÁ:

ING. URBÁNEK

ARCHIVNÍ ČÍSLO:

S404T21-DS201-103

LIST:

POČET AK:

10

REVIZE:

0

MĚŘÍTKO:

1:100

±0,000=209,70m.n.m.

stávající bunkrová stavba