


OK - Půdorys +11,200
1:100

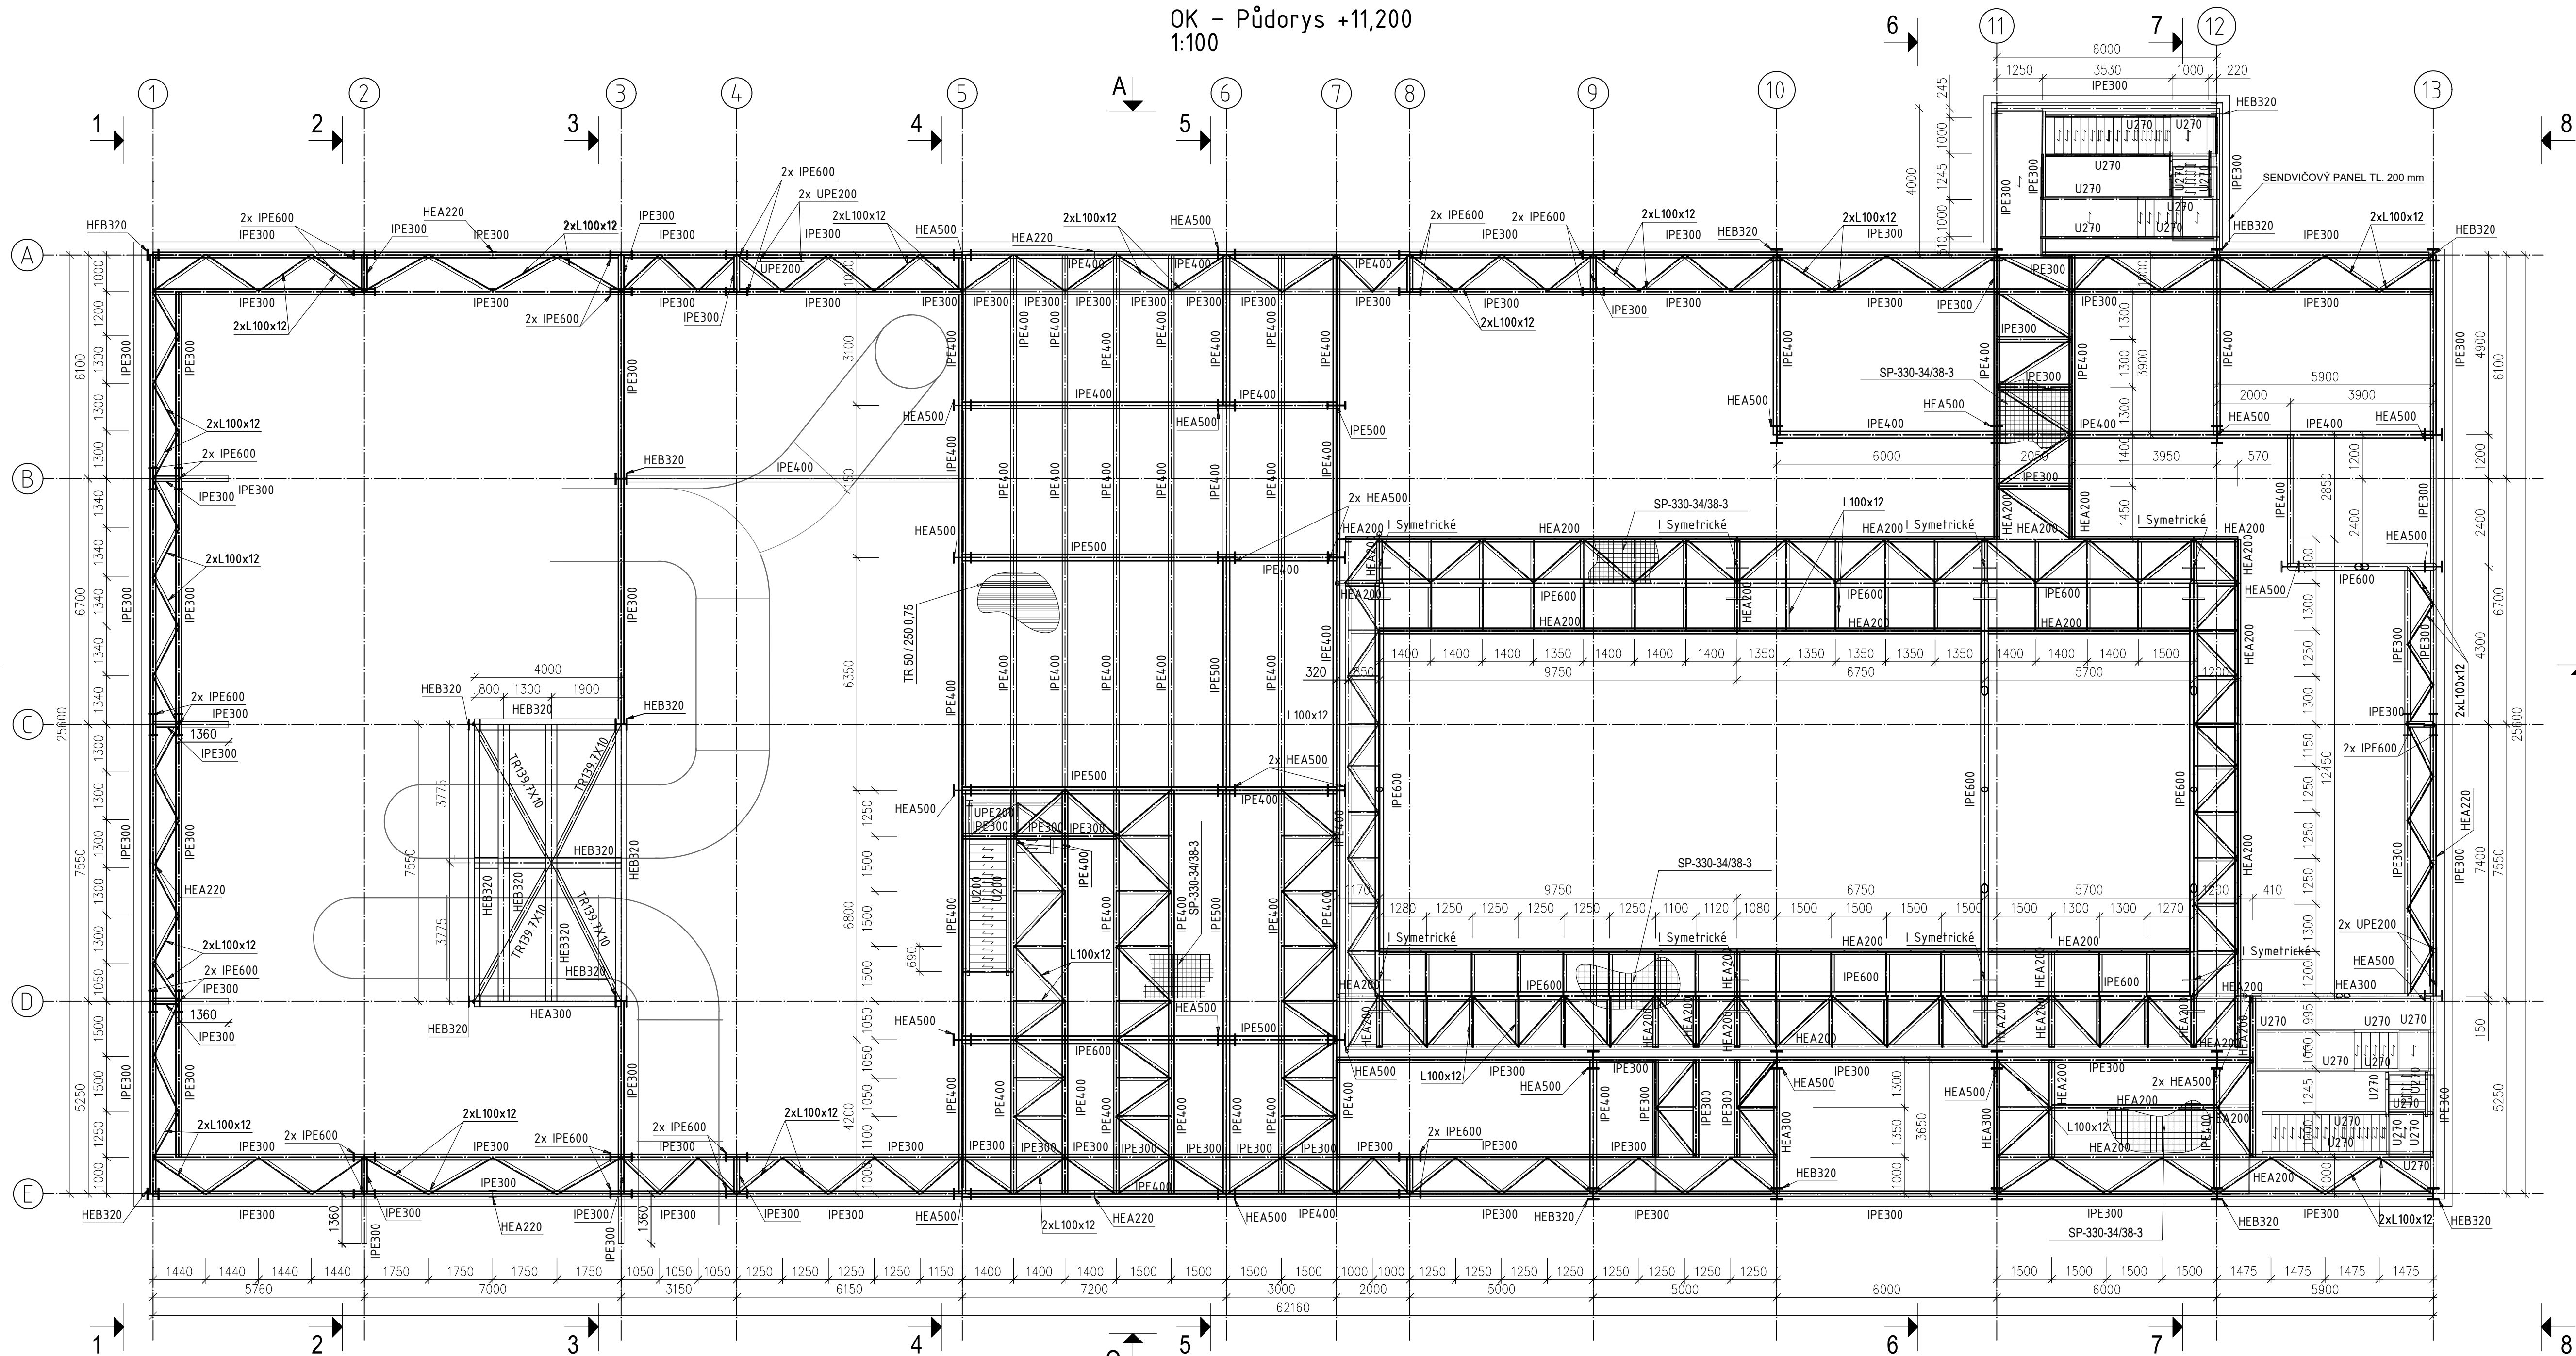

POZNÁMKY:

1. PROVÁDĚCÍ FIRMA JE POVINNÁ UPOZORNIT NA KAŽDOU NESROVNATELNOST MEZI VÝKRESEM, STAVEBNÍMI VÝKRESY A VÝKRESY ZÚČASTNĚNÝCH PROFESÍ NEBO SE SKUTEČNÝM STAVEM NA STAVBĚ A OZNÁMIT TOTO PROJEKTANTOVI.

3. TENTO VÝKRES NENAHRADZUJE DÍLENSKOU DOKUMENTACI.

4. VEŠKERÉ PRVKY OCELOVÉ KONSTRUKCE MUSÍ BÝT OPATŘENY ANTIKOROZNÍM NÁTĚREM.

OCEL:

NOSNÉ KONSTRUKCE

KONSTRUKCE ZÁBRADLÍ

POROROŠTY

TRAPÉZOVÉ PLECHY

ŠROUBY

TŘÍDA PROVEDENÍ

S355JR

S235JR

S235JR

S320GD

10.9

EXC3 DLE ČSN EN 1090-2

PŘEDPOKLÁDANÁ HMOTNOST OCELOVÝCH KONSTRUKCÍ: 1523167 kg



CONTRUSS engineering s.r.o.
Jankovcova 938, 170 00 Praha 7
tel.: +420 775 400 775
contruss.cz, kolpasky@contruss.cz



Magistr 1275/13
140 00 Praha 4, Michle
ZAKÁZKOVÉ ČÍSLO: 0404T21
STUPEŇ: DOKUMENTACE DSP
DATUM: 12/2023

AKCE: MODERNIZACE TEPLÁRNY MLADÁ BOLESLAV
DOKUMENTACE PRO VYDÁNÍ STAVEBNÍHO POVOLENÍ

NÁZEV: KONCEPČNÍ SCHÉMA
SO 201 KOTELNA K20

OK - Půdorys +11,200

VYPRACOVAL: ING. A.Trejtjakov
KONTROLOVAL A ZODPOVÍDÁ: ING. F. Doškál
ARCHIVNÍ ČÍSLO: S404T21-DS201-208
LST:

MĚŘÍTKO: 1:100

POČET A4: 7xA4

REVIZE: 0