


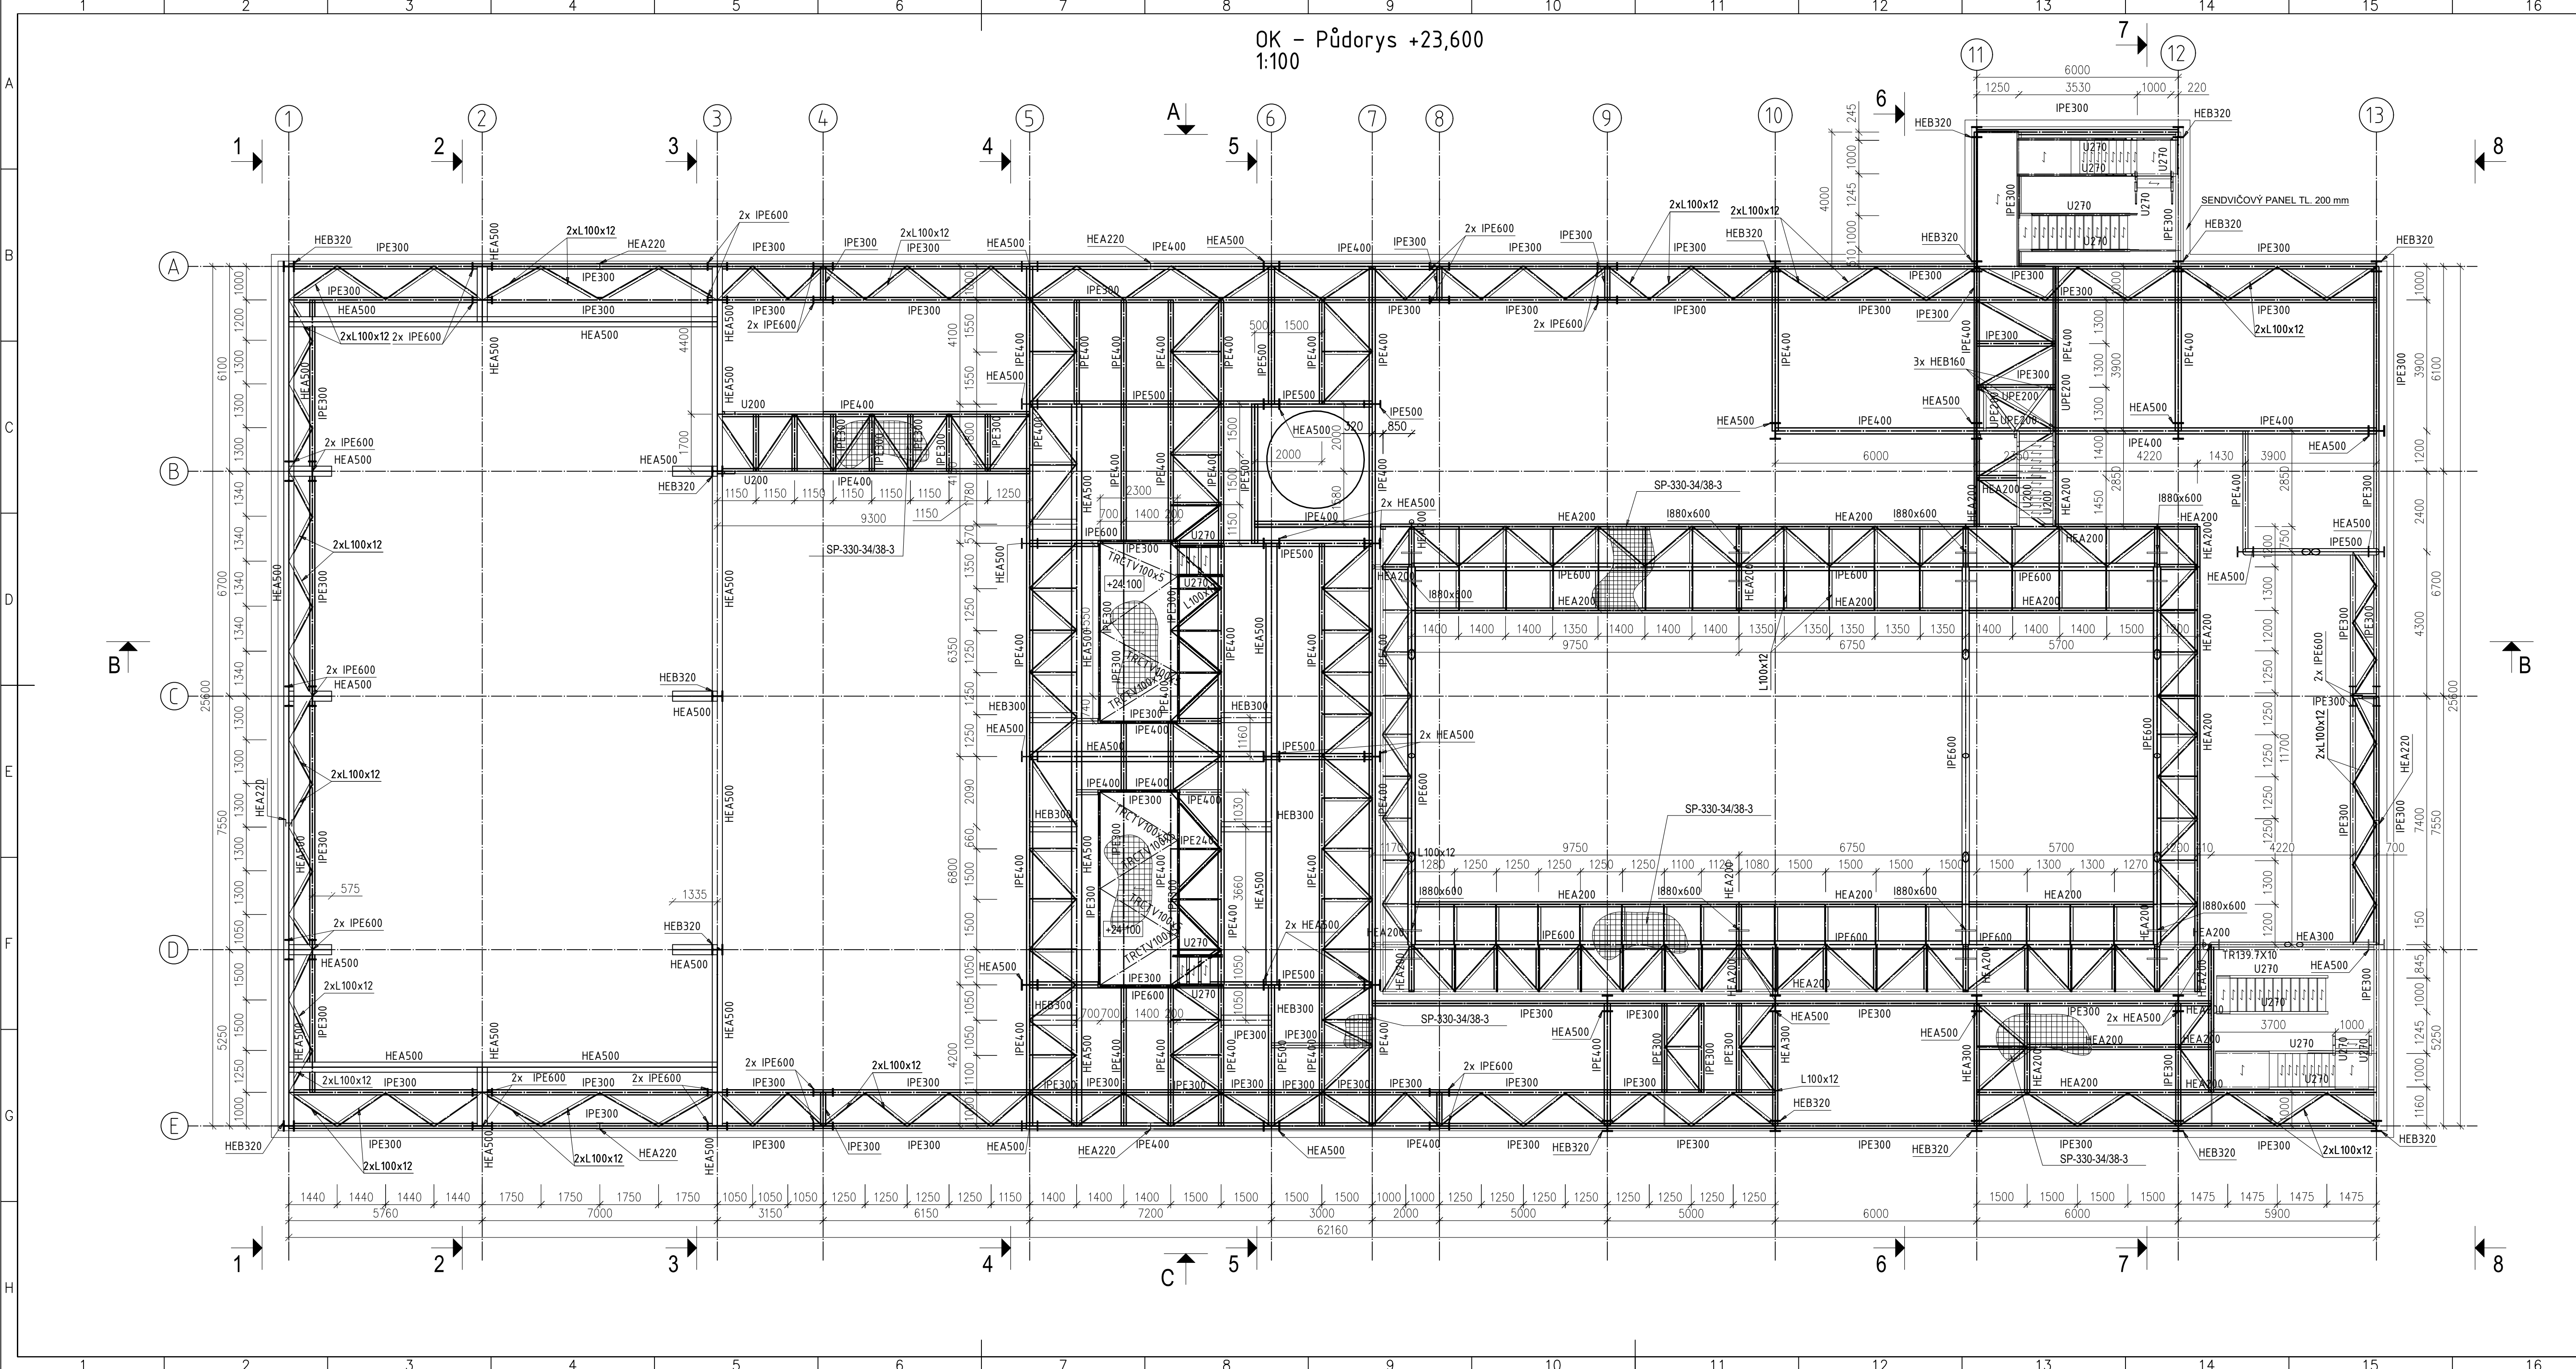

- POZNÁMKY:**
- PROVÁDĚCÍ FIRMA JE POVINNÁ UPOZORNIT NA KAŽDOU NESROVNATELNOST MEZI VÝKRESEM, STAVEBNÍMI VÝKRESY A VÝKRESY ZÚČASTNĚNÝCH PROFESÍ NEBO SE SKUTEČNÝM STAVEM NA STAVBĚ A OZNÁMIT TOTO PROJEKTANTOVI.
 - TENTO VÝKRES JE NEDÍLNOU SOUČÁSTÍ STAVEBNÍHO PROJEKTU.
 - TENTO VÝKRES NENAHRADUJE DÍLENSKOU DOKUMENTACI.
 - VEŠKERÉ PRVKY OCELOVÉ KONSTRUKCE MUSÍ BÝT OPATŘENY ANTIKOROZNÍM NÁTĚREM.
- OCEL:
- | | |
|---------------------|------------------------|
| NOSNÉ KONSTRUKCE | S355JR |
| KONSTRUKCE ZÁBRADLÍ | S235JR |
| POROROŠTY | S235JR |
| TRAPÉZOVÉ PLECHY | S320GD |
| ŠROUBY | 10.9 |
| TRÍDA PROVEDENÍ | EXC3 DLE ČSN EN 1090-2 |

PŘEDPOKLÁDANÁ HMOTNOST OCELOVÝCH KONSTRUKCÍ: 1523167 kg

PROJEKTANT: CONTRUSS STRUCTURAL ENGINEERING s.r.o.		Contruss engineering s.r.o., Jankovcova 938, 170 00 Praha 7 tel.: +420 775 400 775 contruss.cz, kolpasky@contruss.cz	
AFRY Magistr 1275/13 140 00 Praha 4, Michle		AKCE: MODERNIZACE TEPLÁRNY MLADÁ BOLESLAV DOKUMENTACE PRO VYDÁNÍ STAVEBNÍHO POVOLENÍ NÁZEV: KONCEPČNÍ SCHÉMA SO 201 KOTELNA K20 OK - Půdorys +23,600	
ZAKÁZKOVÉ ČÍSLO: 0404T21		MĚŘÍTKO: 1:100 POČET A4: 7xA4 REVIZE: 0	
STUPEŇ: DOKUMENTACE DSP	VYPRACOVAL: ING. A.Treťjakov	KONTROLOVAL A ZODPOVÍDÁ: ING. F. Doškál	ARCHIVNÍ ČÍSLO: S404T21-DS201-210
DATE: 12/2023		LST:	