


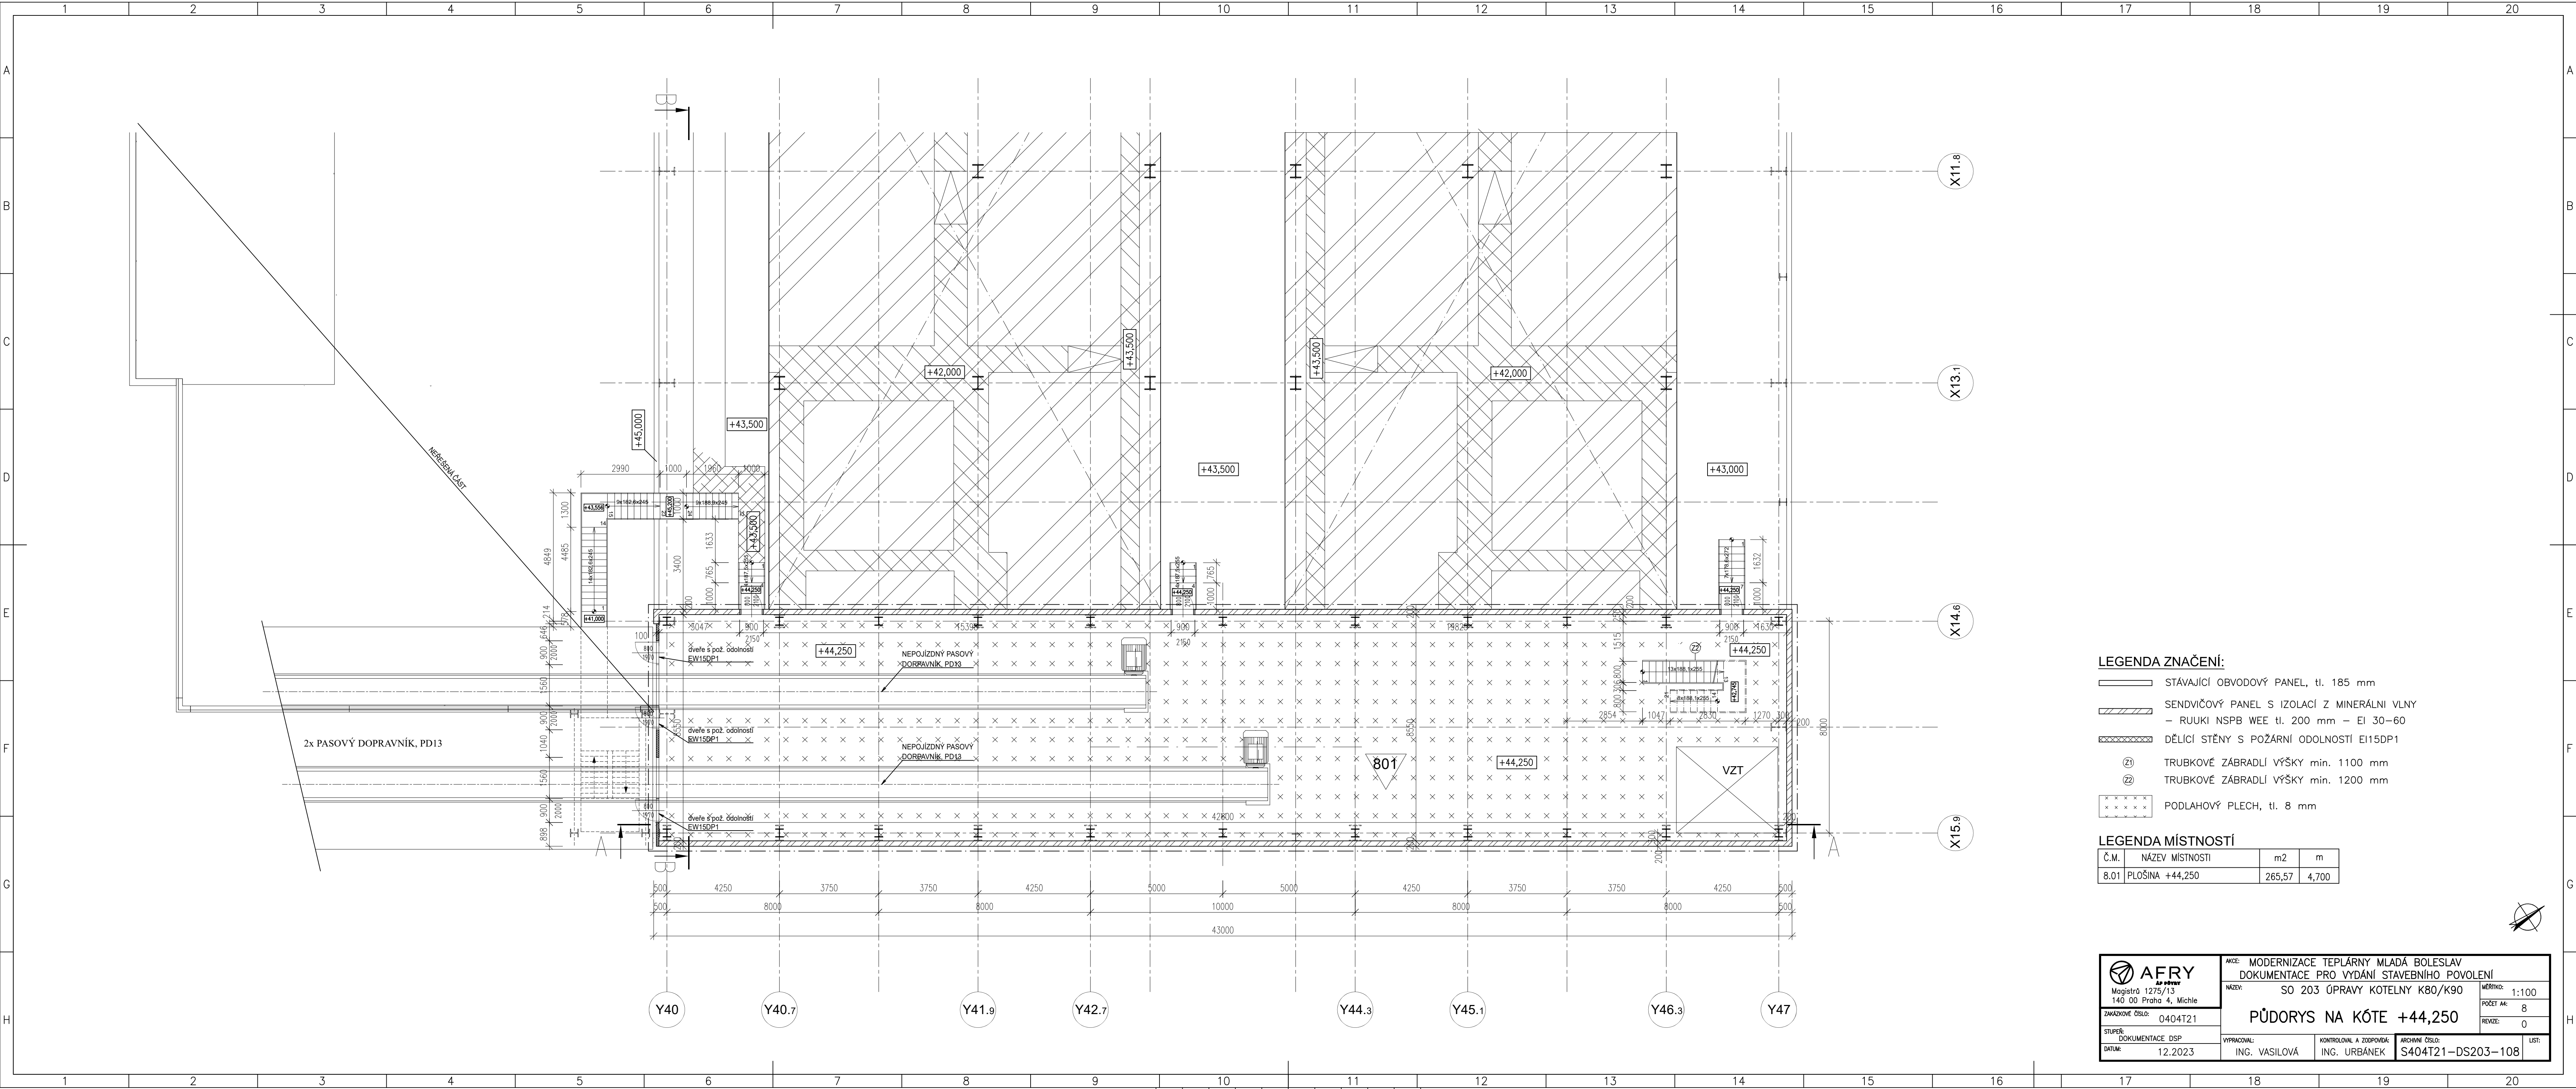

- LEGENDA ZNAČENÍ:**
- STÁVAJÍCÍ OBVODOVÝ PANEL, tl. 185 mm
 - SENDVIČOVÝ PANEL S IZOLACÍ Z MINERÁLNÍ VLNY
– RUUKI NSPB WEE tl. 200 mm – EI 30–60
 - DĚLÍCÍ STĚNY S POŽÁRNÍ ODOLNOSTÍ EI15DP1
 - TRUBKOVÉ ZÁBRADLÍ VÝŠKY min. 1100 mm
 - TRUBKOVÉ ZÁBRADLÍ VÝŠKY min. 1200 mm
 - PODLAHOVÝ PLECH, tl. 8 mm

LEGENDA MÍSTNOSTÍ

Č.M.	NÁZEV MÍSTNOSTI	m2	m
8.01	PLOŠINA +44,250	265,57	4,700

 Magistrů 1275/13 140 00 Praha 4, Michle	AKCE: MODERNIZACE TEPLÁRNY MLADÁ BOLESLAV DOKUMENTACE PRO VYDÁNÍ STAVEBNÍHO POVOLENÍ		MĚŘÍTKO: 1:100	
	NÁZEV: SO 203 ÚPRAVY KOTELNY K80/K90		POČET A4:	8
	PŮDORYS NA KÓTE +44,250		REVIZE:	0
	STUPEŇ: DOKUMENTACE DSP DATUM: 12.2023	VYPRACOVAL: ING. VASILOVÁ	KONTROLOVAL A ZODPOVÍDÁ: ING. URBÁNEK	ARCHIVNÍ ČÍSLO: S404T21-DS203-108