


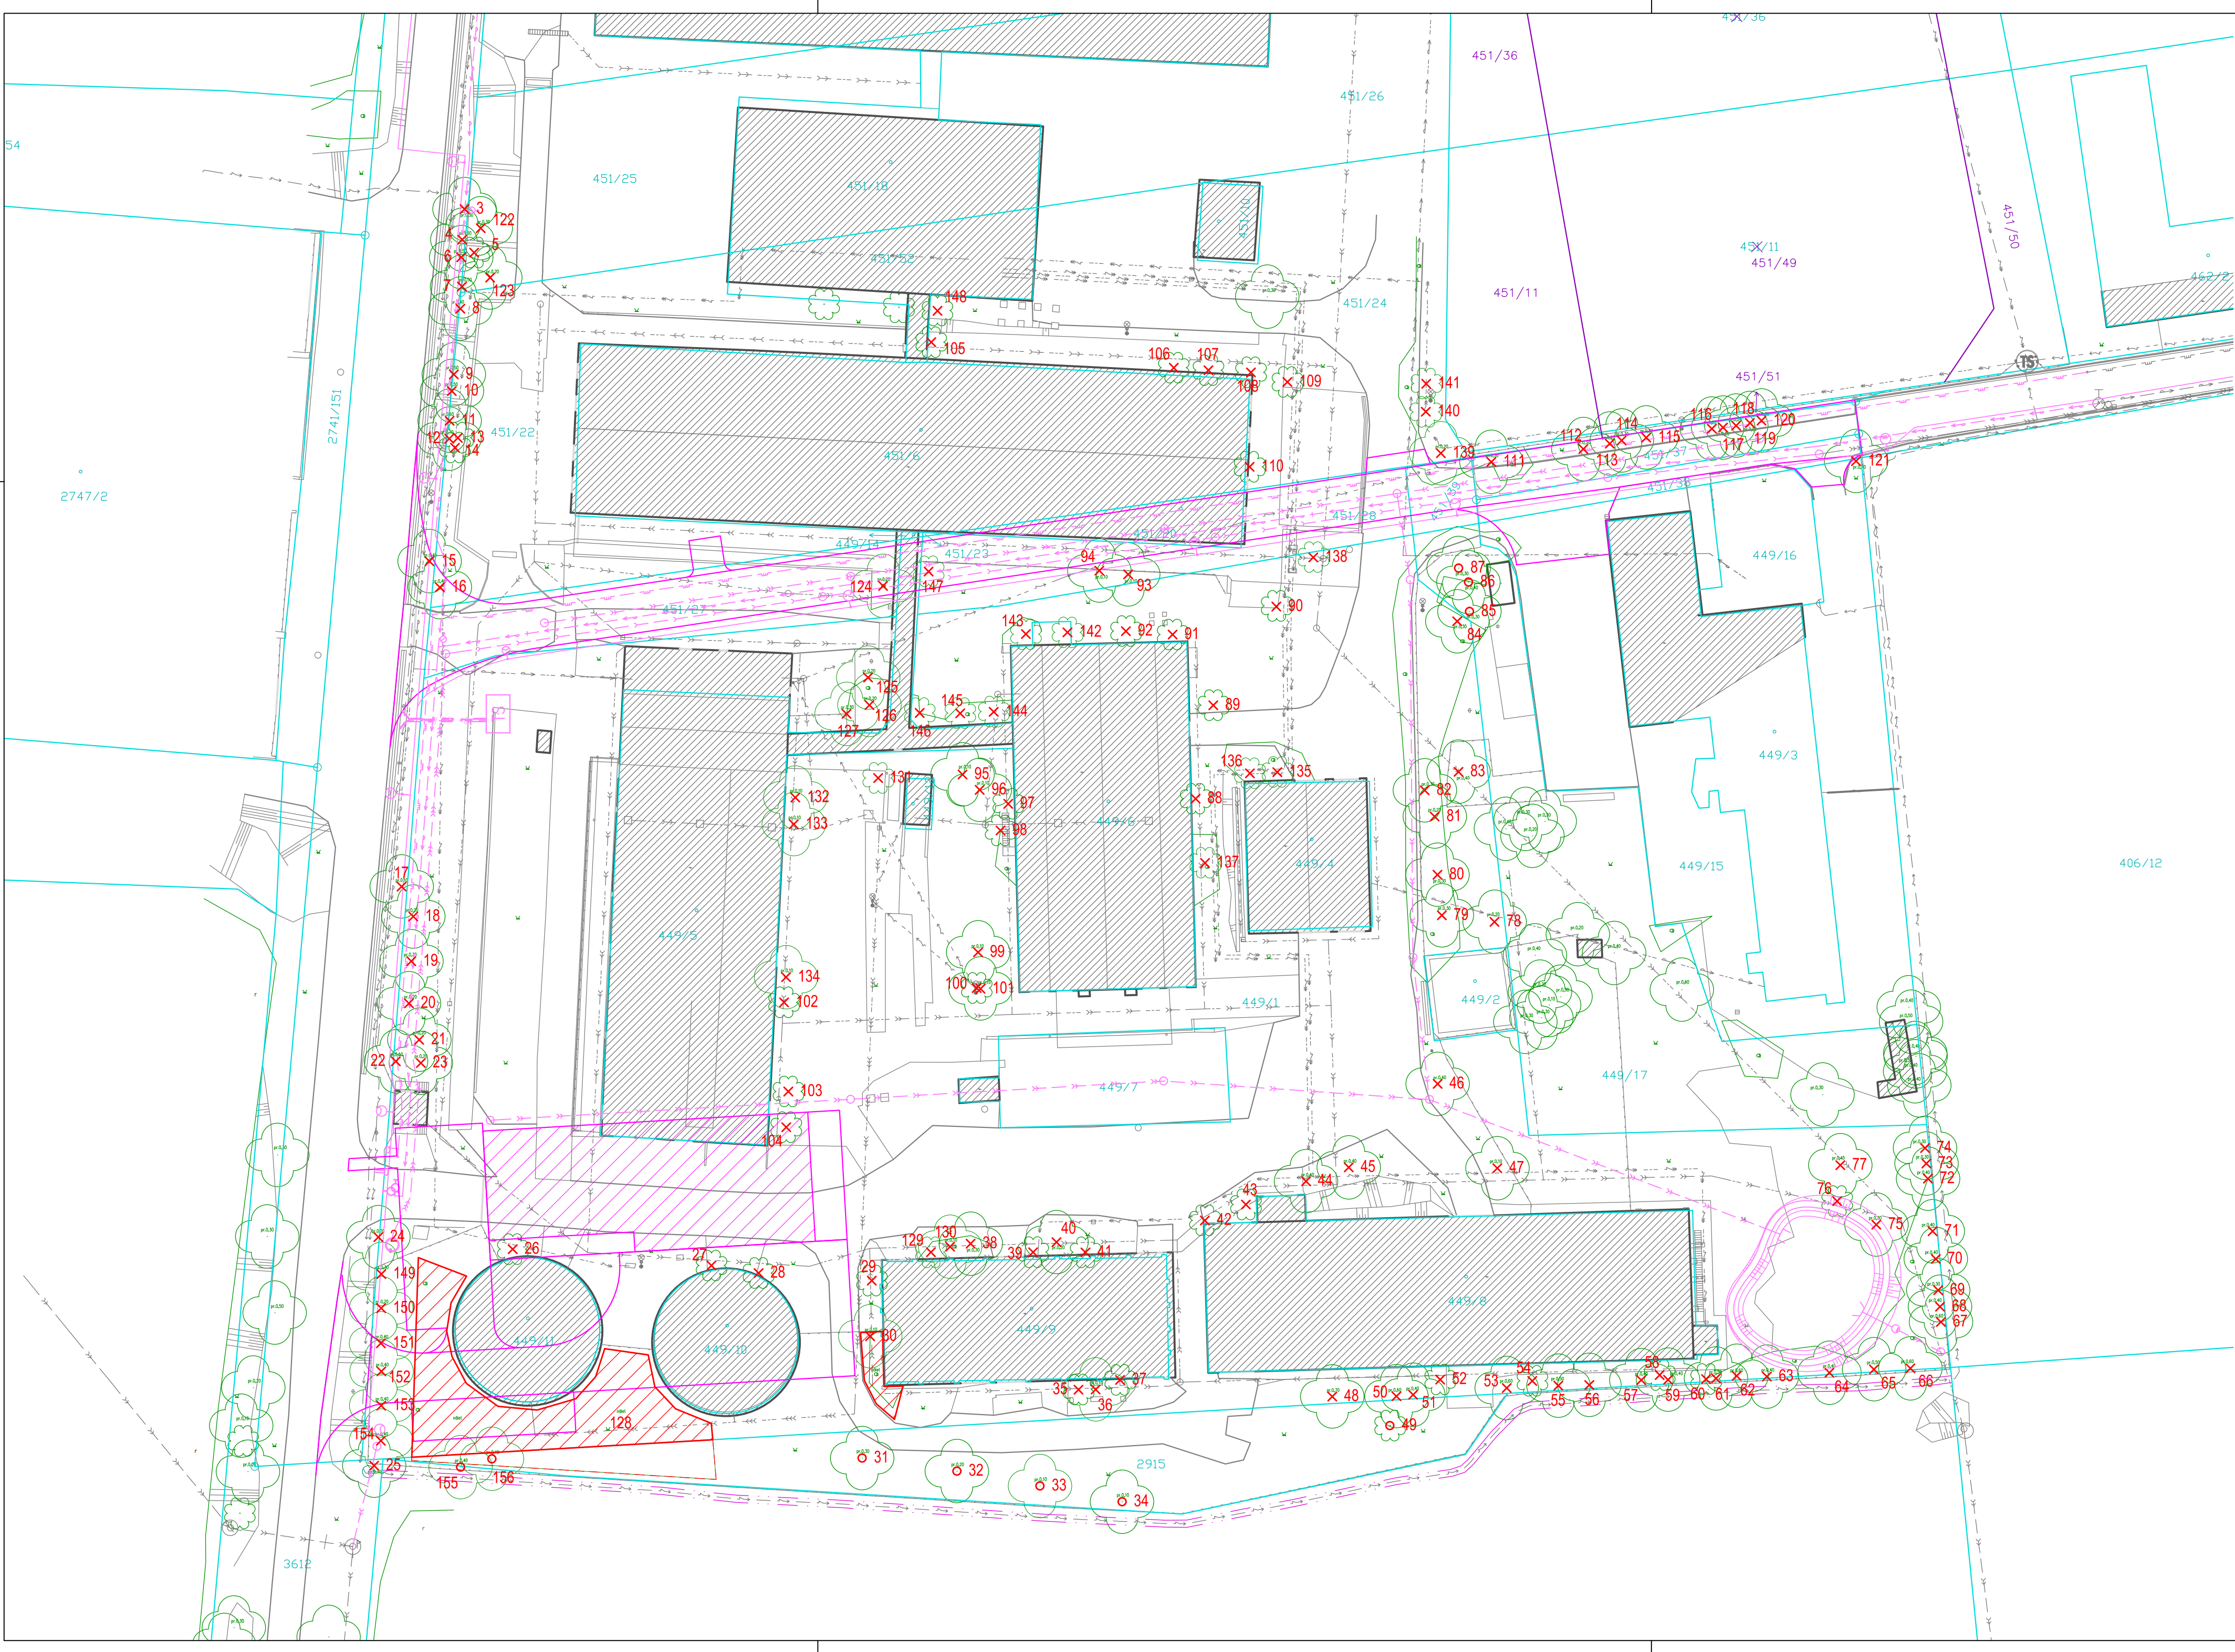

LEGENDA

- STÁVAJÍCÍ STAV
- NÁVRH KÁCENÍ
- JINÝ STAVEBNÍ OBJEKT
- ZELEŇ, KEŘ, STROM
- HRANICE PARCEL
- SLUČKOVÁ ČARA
- PARCELNÍ ČÍSLO
- HRANICE PARCEL – VÝHLED
- PARCELNÍ ČÍSLO – VÝHLED

STÁVAJÍCÍ INŽENÝRSKÉ SÍTĚ

- PLYNOVOD STL (GASNET, s.r.o.)
- PLYNOVOD VTL (GASNET, s.r.o.)
- VODOVOD (OBEC, BOLATICE, JZD BOLATICE)
- KANALIZACE DEŠŤOVÁ (OBEC BOLATICE, JZD BOLATICE)
- KANALIZACE SPLAŠKOVÁ (JZD BOLATICE)
- KANALIZACE JEDNOTNÁ (JZD BOLATICE)
- SLABOPROUD PODZEMNÍ (ČETIN, a.s., NEZNÁMÝ SPRÁVCE)
- SILNOPROUD NN PODZEMNÍ (ČEZ DISTRIBUCE, a.s., JZD BOLATICE)
- SILNOPROUD NN NADZEMNÍ (ČEZ DISTRIBUCE, a.s.)
- SILNOPROUD VN NADZEMNÍ (ČEZ DISTRIBUCE, a.s.)
- SILNOPROUD VO NADZEMNÍ (OBEC BOLATICE, JZD BOLATICE)

NOVÉ INŽENÝRSKÉ SÍTĚ

- PLYNOVOD STL
- SILNOPROUD VO PODZEMNÍ
- SILNOPROUD VO NADZEMNÍ
- KANALIZACE JEDNOTNÁ
- KANALIZACE SPLAŠKOVÁ
- KANALIZACE DEŠŤOVÁ
- SILNOPROUD NN
- SILNOPROUD VN
- SLABOPROUD

Ozn.	Název český	Ozn.	Název český	Ozn.	Název český	Ozn.	Název český	Ozn.	Název český
1	Modřín opadavý	32	Kaštan koňský	63	Topol černý	94	Bříza bělokorá	125	Vrba byblónská
2	Ptačí zob obecný	33	Slivoň švestka	64	Topol černý	95	Třešeň ptačí	126	Smrk ztepilý
3	Třešeň ptačí	34	Slivoň švestka	65	Topol černý	96	Třešeň ptačí	127	Bříza bělokorá
4	Topol černý	35	Bez černý	66	Topol černý	97	Bez černý		
5	Ptačí zob obecný	36	Broskvoň obecná	67	Topol černý	98	Bez černý	128	Jasan ztepilý
6	Topol černý	37	Bez černý	68	Topol černý	99	Třešeň ptačí	129	Bez černý
7	Topol černý	38	Kaštan koňský	69	Topol černý	100	Bez černý	130	Topol černý
8	Topol černý	39	Bez černý	70	Topol černý	101	Třešeň ptačí	131	Bez černý
9	Topol černý	40	Kaštan koňský	71	Topol černý	102	Bez černý	132	Jasan ztepilý
10	Topol černý	41	Bez černý	72	Topol černý	103	Bez černý	133	Jasan ztepilý
11	Topol černý	42	Bez černý	73	Topol černý	104	Bez černý	134	Jasan ztepilý
12	Topol černý	43	Bez černý	74	Topol černý	105	Bez černý	135	Bez černý
13	Ptačí zob obecný	44	Borovice lesní	75	Borovice vejmutovka	106	Bez černý	136	Bez černý
14	Ptačí zob obecný	45	Borovice lesní	76	Ptačí zob obecný	107	Bez černý	137	Bez černý
15	Vrba byblónská	46	Bříza bělokorá	77	Borovice vejmutovka	108	Bez černý	138	Slivoň švestka
16	Kaštan koňský	47	Smrk ztepilý	78	Smrk ztepilý	109	Bez černý	139	Třešeň ptačí
17	Smrk ztepilý	48	Topol černý	79	Smrk ztepilý	110	Bez černý	140	Zimolez obecný
18	Kaštan koňský			80	Smrk ztepilý	111	Bříza bělokorá	141	Zimolez obecný
19	Kaštan koňský	49	Ptačí zob obecný	81	Smrk ztepilý	112	Bříza bělokorá	142	Bez černý
20	Kaštan koňský	50	Topol černý	82	Jasan ztepilý	113	Bříza bělokorá	143	Bez černý
21	Topol černý	51	Topol černý	83	Borovice lesní	114	Bříza bělokorá	144	Bez černý
22	Topol černý	52	Ptačí zob obecný	84	Borovice lesní	115	Bříza bělokorá	145	Bez černý
23	Topol černý	53	Topol černý	85	Borovice lesní	116	Bříza bělokorá	146	Bez černý
24	Topol černý	54	Ptačí zob obecný	86	Borovice lesní	117	Bříza bělokorá	147	Bez černý
25	Jasan ztepilý	55	Topol černý	87	Borovice lesní	118	Bříza bělokorá	148	Bez černý
26	Bez černý	56	Topol černý	88	Bez černý	119	Bříza bělokorá	149	Jasan ztepilý
27	Bez černý	57	Topol černý	89	Bez černý	120	Bříza bělokorá	150	Jasan ztepilý
28	Bez černý	58	Ptačí zob obecný	90	Ptačí zob obecný	121	Topol černý	151	Jasan ztepilý
29	Bez černý	59	Topol černý	91	Bez černý	122	Topol černý	152	Jasan ztepilý
30	Topol černý	60	Ptačí zob obecný	92	Bez černý	123	Topol černý	153	Jasan ztepilý
31	Bříza bělokorá	61	Topol černý	93	Třešeň ptačí	124	Škumpa orobincová	154	Jasan ztepilý
		62	Topol černý					155	Jasan ztepilý
								156	Jasan ztepilý

POZNÁMKY

- TRASÝ INŽENÝRSKÝCH SÍTÍ JSOU ZAKRESLENY ORIENTAČNĚ A MŮŽOU SE LIŠIT OD SKUTEČNOSTI. JE POVINNOSTÍ ZHOTOVITELE NECHAT SI JEDNOTLIVÁ VEDENÍ VYTÝČIT A JEJICH VÝŠKOVOU POLOHU OVĚRIT NAPŘ. KOPANÝMI SONDAMI.

M 1:500
0m 5m 10m

místo stavby
kraj: Moravskoslezský
město: Bolatice
kat.území: Bolatice (606 987)

Výškový systém: B.p.v.
Souřadnicový systém: S-JTSK

SO 001

Změna									
Popis změny		Datum		Vypracoval		Přezkoumal		Schválil	
TENTO MATERIÁL JE DŮJEVNIM VLASTNICTVÍM PROJEKT 2010, S.R.O., RUSKÁ 43, OSTRAVA-VÍTKOVICE, IČO 48391531, A PODLEHÁ OBCHODNÍMU TAJEMSTVÍ. VLASTNÍK SI VYHRAŽUJE S TÍMTO TAJEMSTVÍM NAKLÁDAT A JEHO VYUŽITÍ PODLEHÁ PÍSEMNÉMU SOUHLÁSÍ A STANOVENÍ PODMÍNEK TAKOVÉHO UŽITÍ.									
Vypracoval: Bc. Petr Krupa		Č. zakázky: 53 025		Měřítko: 1:500		PROJEKT 2010 Ruská 43, 703 00 Ostrava Tel.: 596 693 720 E-mail: projekt2010@projekt2010.cz www.projekt2010.cz ISO 9001 ISO 14001 OHSAS 18001 SEZNAM PŘÍLOH: PRO-11923-D Č. výkresu: PRO-11923-D.3			
Schválil: Ing. Bohumír Michal		Stupeň: DÚSP							
HIP: Romana Lišková		F A4: 6							
Datum : 08/2023		Kótováno v: m							
Stavebník: Obec Bolatice, Hlučínská 95/3, 747 23 Bolatice									
Stavba: Revitalizace části areálu bývalého zemědělského družstva v Bolaticích - 1. etapa									
Část: D.1 Dokumentace stavebního nebo inženýrského objektu									
Objekt: SO 001 - PŘÍPRAVA ÚZEMÍ									
Název: SITUACE KÁCENÍ ZELEŇ									