
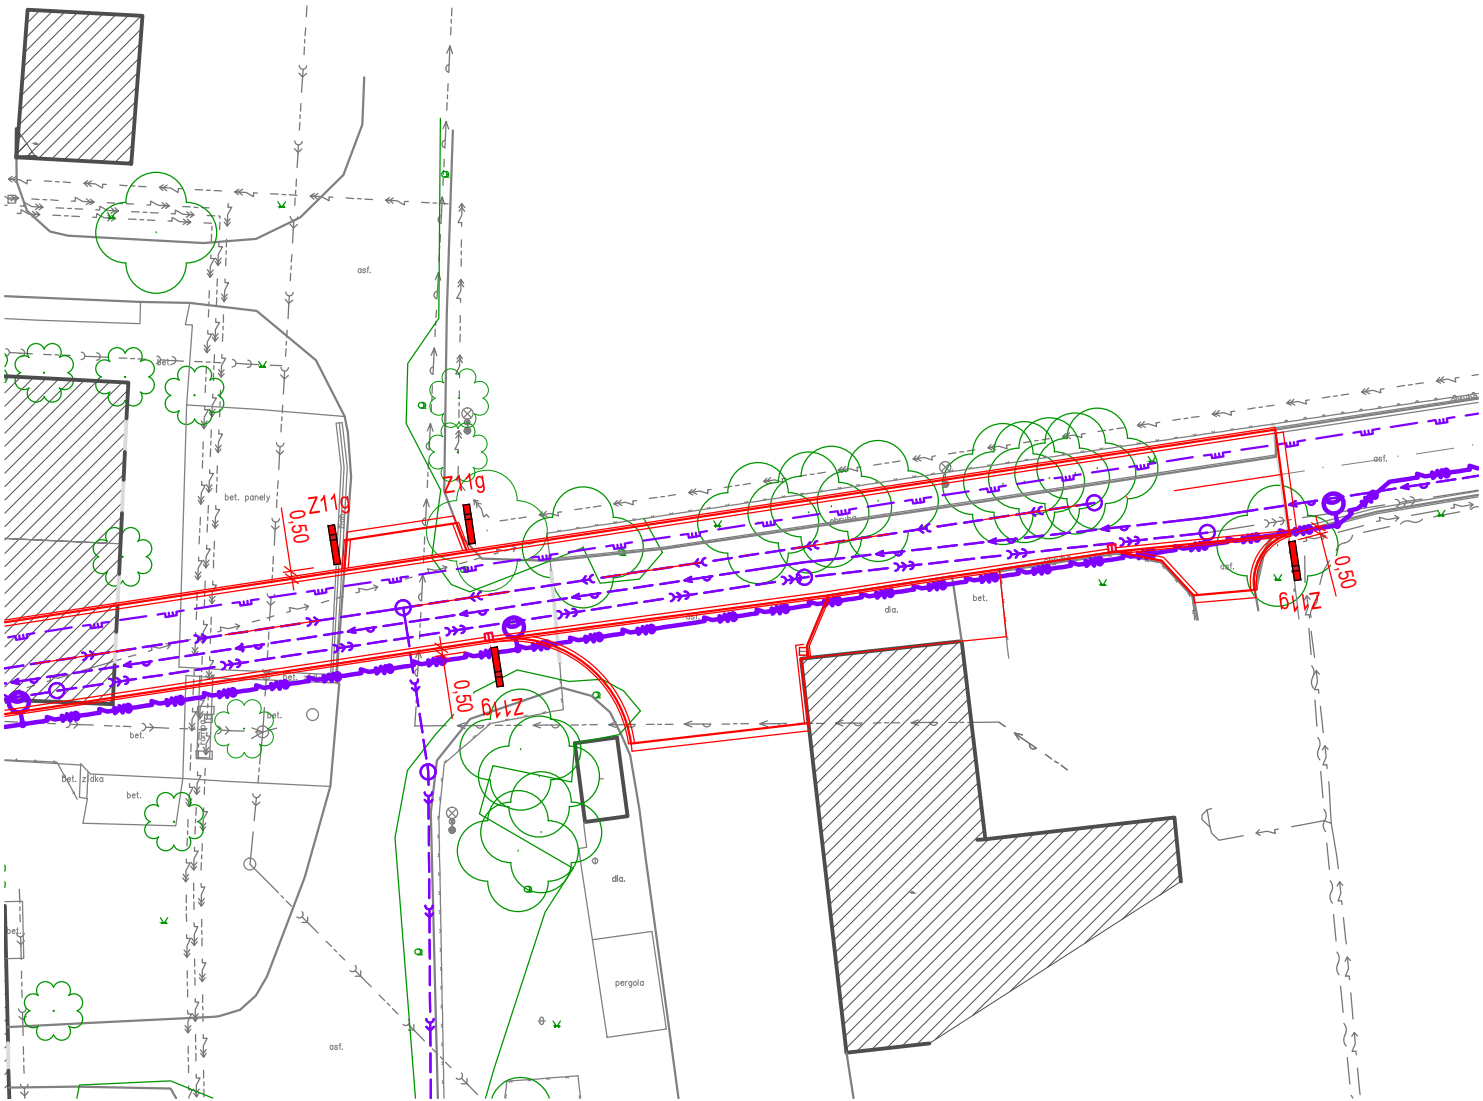


SITUACE DOPRAVNÍHO ZNAČENÍ
M 1:500

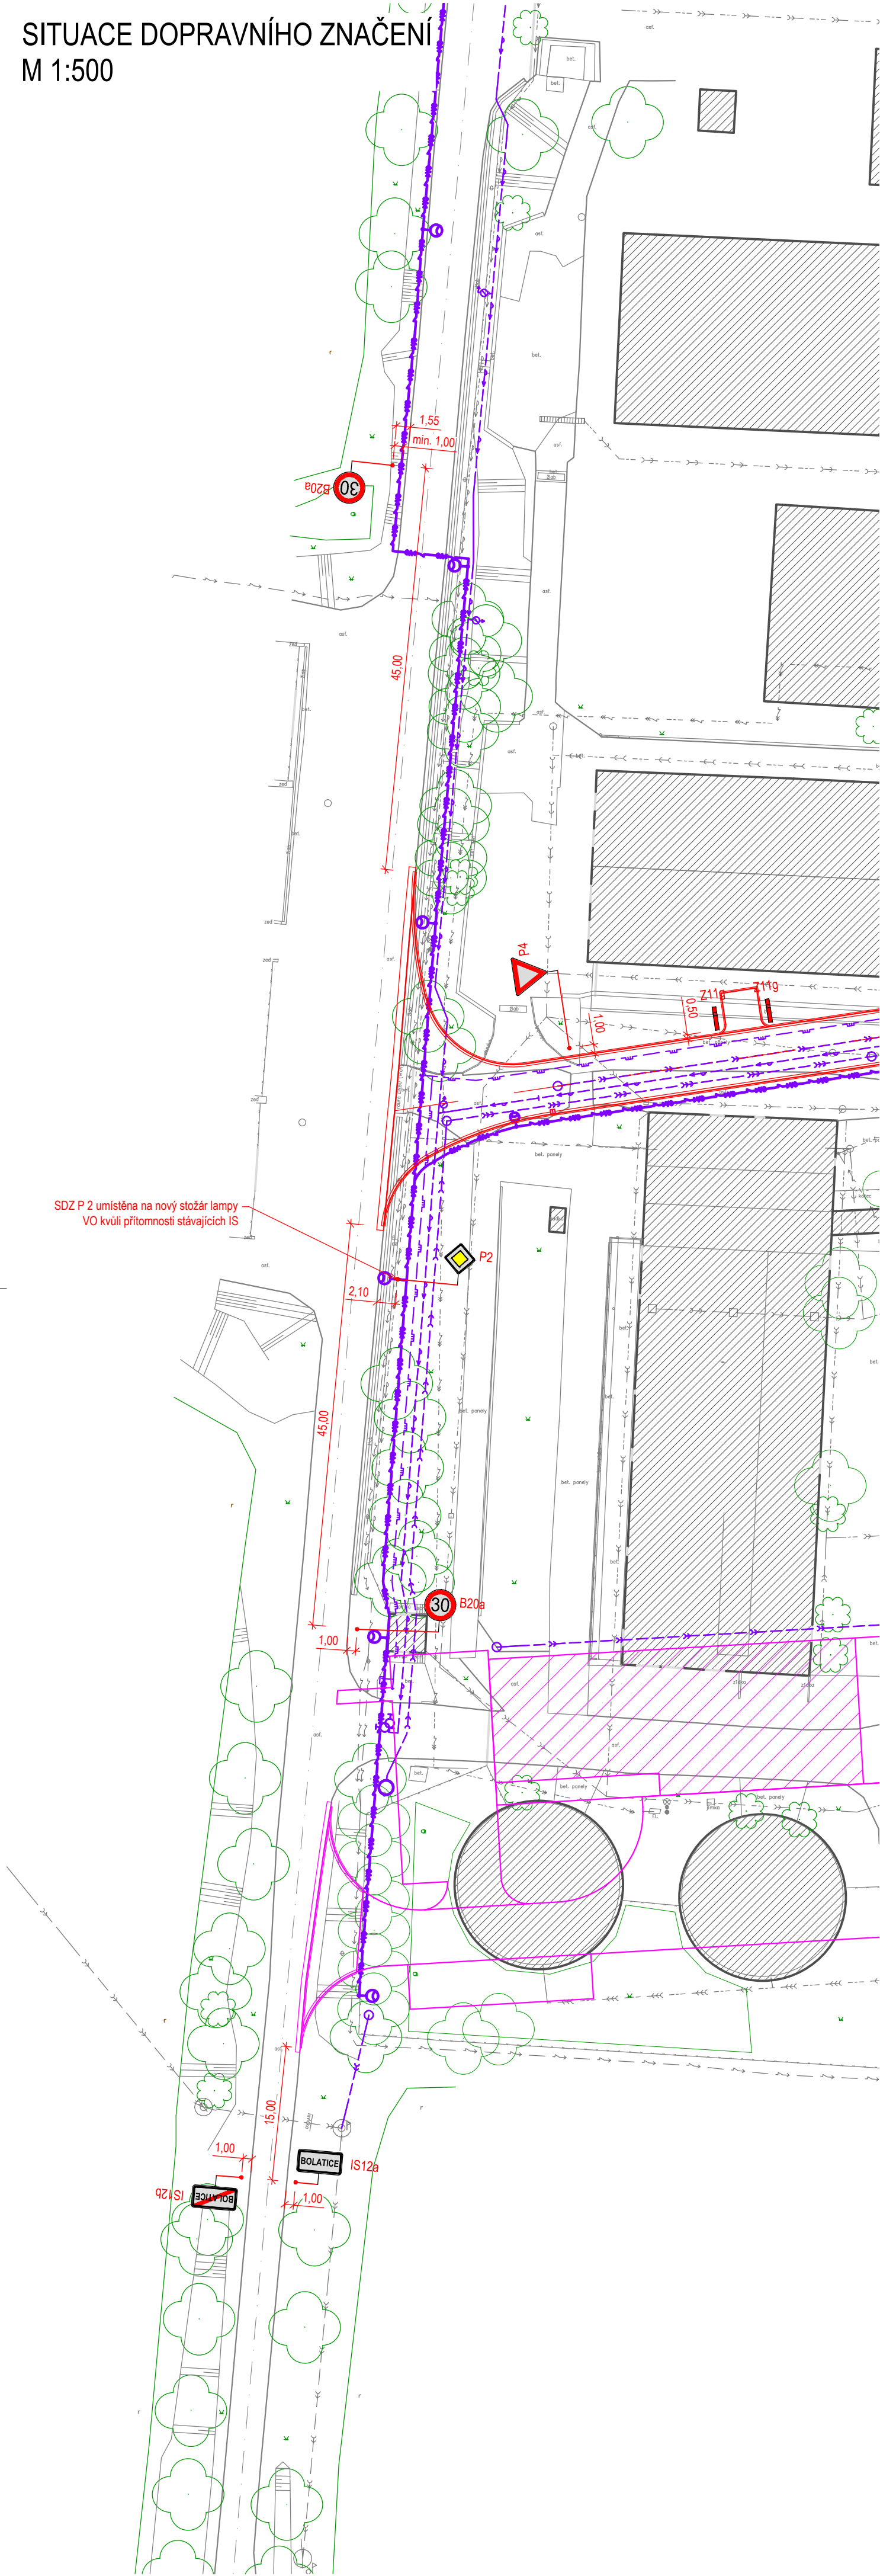


LEGENDA:

- Stávající stav
- Nový stav
- Jiný stavební objekt
- Uliční vpusť
- Keř, strom

LEGENDA INŽENÝRSKÝCH SÍTÍ:

- Plynovod VTL, GasNet
- Plynovod STL, GasNet
- VN nadzemní, ČEZ Distribuce
- NN nadzemní, ČEZ Distribuce
- NN podzemní, ČEZ Distribuce, JZD Bolatice
- VO nadzemní, Obec Bolatice, JZD Bolatice
- Sdělovací podzemní, CETIN
- Vodovod, Bolatice, JZD Bolatice
- Kanalizace jednotná, JZD Bolatice
- Kanalizace splašková, JZD Bolatice
- Kanalizace dešťová, Obec Bolatice, JZD Bolatice
- Nové - plynovod STL
- Nové - VO nadzemní
- Nové - VO podzemní
- Nové - vodovod
- Nové - kanalizace jednotná
- Nové - kanalizace splašková
- Nové - kanalizace dešťová
- Nové - silnoproud NN
- Nové - silnoproud VN
- Nové - slaboproud

Schéma vodorovného a svislého odstupu SDZ:

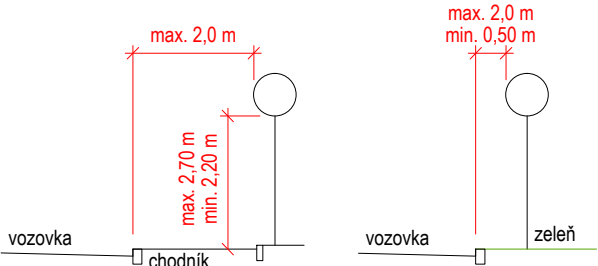

POZNÁMKA:
Trvalé dopravní značení je zpracováno dle TP 65. Řešení a popis vyhovuje vyhlášce č. 294/2015 Sb., a zákonu č. 361/2000 Sb. Vlastnosti a popis stálého svislého dopravního značení dle ČSN EN 12899-1. Svislé dopravní značky budou provedeny dle VL 6.1.

Před objednáním a realizací dopravního značení si zhotovitel stavby nechá odsouhlasit návrh dopravního značení Policií ČR, bude přihlédnuto k aktuálnímu stavu provozu na komunikacích a aktuálnímu předpisům vztahujícím se na dopravní značení, které budou platné v době realizace stavby.

Dle TP 65, kap. 8.2.1: Nejmenší vodorovná vzdálenost bližšího okraje svislé značky od vnějšího okraje zpevněné (asfaltové) části vozovky je 0,50 m, největší vzdálenost je 2,00 m. Ve výjimečných případech je možno v obci (na pozemní komunikaci bez krajnice) nejmenší vzdálenost snížit na 0,30 m. Na řešené stavbě tato výjimečná situace není, proto bude vodorovný odstup min. 0,50 m.

místo stavby
kraj: Moravskoslezský
město: Bolatice
kat.území: Bolatice (606 987)
Výškový systém: Bpv
Souřadnicový systém: S-JTSK

SO 101

Změna								
	Popis změny			Datum	Vypracoval	Schválil	HIP	
TENTO MATERIÁL JE DUŠEVNÍM VLASTNICTVÍM PROJEKT 2010, S.R.O., RUSKÁ 43, OSTRAVA-VÍTKOVICE, IČO 48391531, A PODLÉHÁ OBCHODNÍMU TAJEMSTVÍ. VLASTNÍK SI VYHRADŽUJE S TÍMTO TAJEMSTVÍM NAKLÁDAT A JEHO VYUŽITÍ PODLÉHÁ PÍSEMNÉMU SOVOLENÍ A STANOVENÍ PODMÍNEK TAKOVÉHO UŽITÍ.								
Vypracoval:	Bc. Jiří Ptáček	Č. zakázky:	53 025	Měřítko: 1:500	PROJEKT 2010 Ruská 43, 70300 Ostrava Tel.: 596 693 720 E-mail: projekt2010@projekt2010.cz www.projekt2010.cz  ISO 9001 ISO 14001 OHSAS 18001 REGISTERED QUALITY MANAGEMENT SYSTEMS REGISTERED ENVIRONMENTAL MANAGEMENT SYSTEMS REGISTERED SAFETY AND HEALTH MANAGEMENT SYSTEMS			
Schválil:	Ing. Bohumír Michal	Stupeň:	DÚSP					
HIP:	Romana Lišková	F A4:	4					
Datum:	08/2023	Kótováno v:	m					
Stavebník: Obec Bolatice, Hlučínská 95/3, 747 23 Bolatice				Stavba : Revitalizace části areálu bývalého zemědělského družstva v Bolaticích - 1. etapa Část : D.1 Dokumentace stavebního nebo inženýrského objektu Objekt : SO 101 - Prodloužení MK ul.Mírová				
Stavba :								
Část :								
Objekt :								
Název:				Seznam příloh: PRO-11924-D				
Situace dopravního značení				Č. výkresu:				Rev.
				PRO-11924-D.6				