


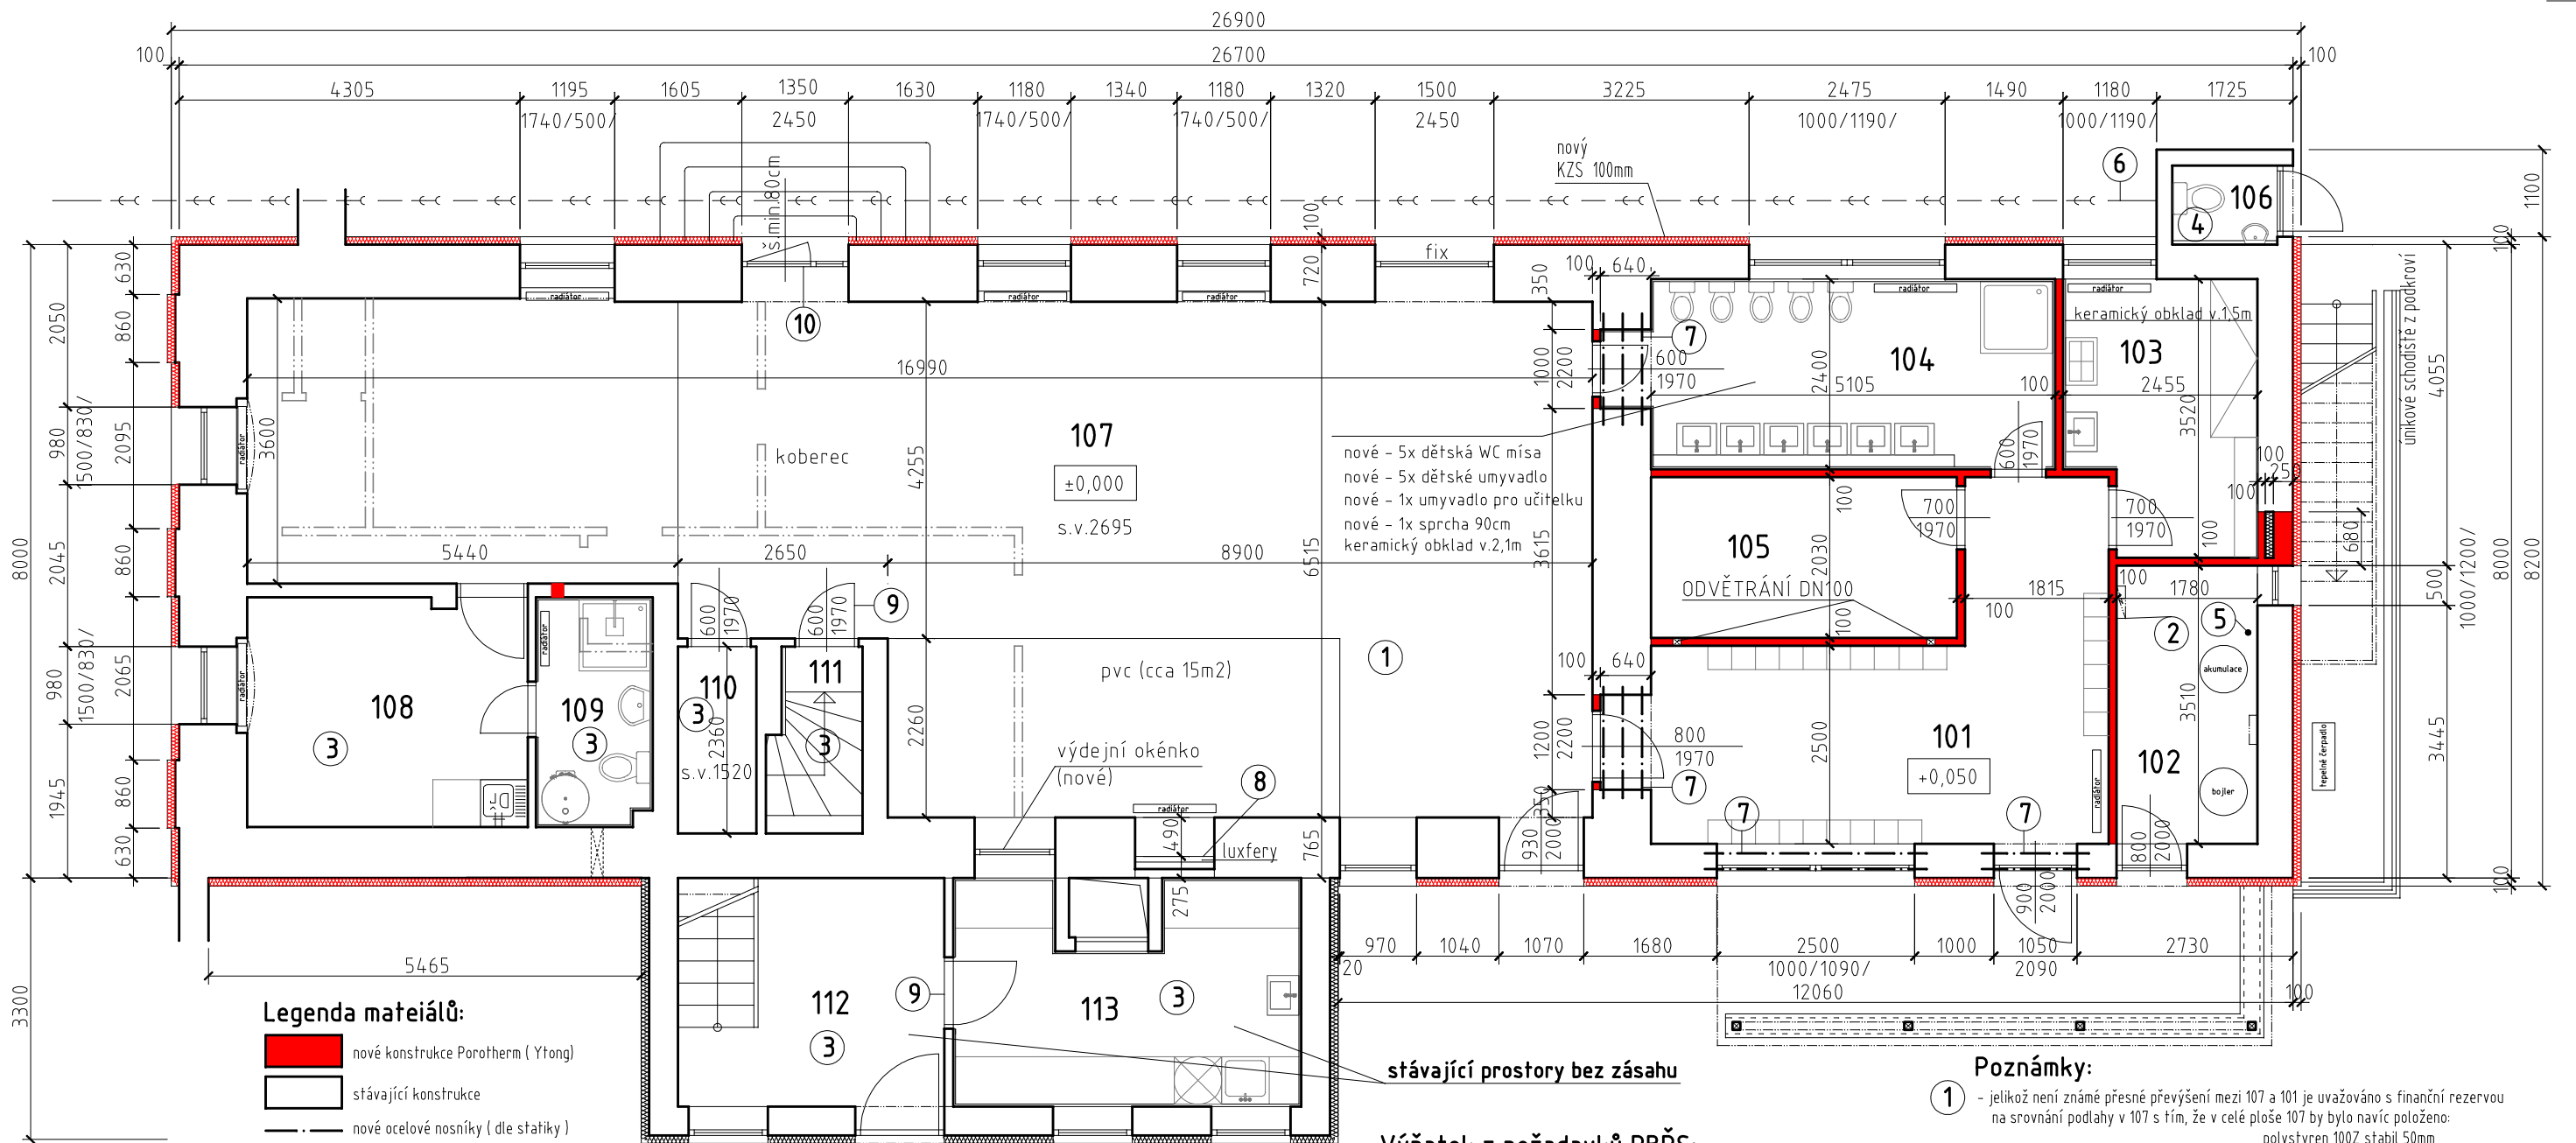

Všeobecné: I. - při provádění nosných konstrukcí dodržet podmínky stanovené v Konstrukční části II. - dimenze nosných prvků a jejich posouzení viz oddíl F.1.2. Konstrukční část III. - konečný typ všech zařizovacích předmětů bude stanoven v rozpočtu IV. - při provádění stavby dodržet veškeré technologické postupy dané výrobcem použitého materiálu					
Tabulka místností:					
ozn	název	plocha (m2)	podlaha	stěny	podhled
101	ZÁDVEŘÍ - CHODBA	18,2	KER.DLAŽBA	OMÍTKA	SÁDROKARTON
102	TECHNICKÁ MÍSTNOST	6,3	KER.DLAŽBA	OMÍTKA	SÁDROKARTON
103	ÚKLIDOVÁ MÍSTNOST	7,9	KER.DLAŽBA	OMÍTKA	SÁDROKARTON
104	SOCIÁLNÍ ZÁZEMÍ - DĚTI	12,2	KER.DLAŽBA	KER.OBKLA	SÁDROKARTON
105	SKLAD POVLEČENÍ	7,7	KER.DLAŽBA	OMÍTKA	SÁDROKARTON
106	VENKOVNÍ WC	1,3	KER.DLAŽBA	KER.OBKLA	SÁDROKARTON
107	DENNÍ MÍSTNOST	88,8	KOBEREC, PVC	OMÍTKA	SÁDROKARTON
108	DENNÍ MÍSTNOST UČITELÉ	10,3	LAMINÁTOVÁ PODL.	OMÍTKA	SÁDROKARTON
109	SOCIÁLNÍ ZÁZEMÍ UČITELÉ	4,2	KER.DLAŽBA	KER.OBKLA	SÁDROKARTON
110	SKLAD	2,3	BETON (STÁVAJÍCÍ)	OMÍTKA	OMÍTKA
111	SCHODIŠTĚ DO SKLEPA	2,7	KÁMEN	OMÍTKA	OMÍTKA
112	VSTUP DO MŠ V PODKROVÍ	9,7	KER.DLAŽBA	OMÍTKA	SÁDROKARTON
113	VÝDEJ JÍDLA	11,3	KER.DLAŽBA	KER.OBKLA	SÁDROKARTON

Poznámky:

1 - jelikož není známo přesné převýšení mezi 107 a 101 je uvažováno s finanční rezervou na srovnání podlahy v 107 s tím, že v celé ploše 107 by bylo navíc položeno: polystyren 100Z stabil 50mm
PE fólie
Floorbex 50mm

2 - nový hlavní rozvaděč pro 1.np

3 - místnost 112+113 bez zásahu

4 - místnost 106 nebude vytápěna

5 - napojovací bod srudené vody, teplá voda z bojleru

6 - stávající svod odpadu

7 - nový ocelový překlad, veškeré překlady viz. Konstrukční část (statika)

8 - luxfery ponechat

9 - osadit požární dveře EW 16 DP3-C

10 - nový únikový východ, dle požadavků PBŘS (kování s panikovou funkcí, průchod min.80cm)

Při realizaci stavby dodržet veškeré podmínky stanovené v PBŘS !!!

název akce: Přestavba objektu č.p.6 na MŠ - Ohrobec - II.etapa			
Výkresová část D.1.1		vypracoval: Jan Král	
stavebník: Obec Ohrobec, V Dolích 5 , Ohrobec, 252 45	místo stavby: parc.č.15/1, 10/1, 501/1 k.ú. Ohrobec	datum: 19/09/2013	
název výkresu: půdorys 1.np - navrhovaný stav		číslo výkresu: D.1.1- 03	měřítko: 1:80
Jan Král  , autorizovaný technik pro pozemní stavby, ČA:0009885, IČO:62987992, Ke hřbitvu 171, Radlík, Jilové u Prahy, 254 01, e-mail: projekt.kral@volny.cz, GSM:777 698 367, tel:241 400 484		zakázkové číslo: PD - 57 - 2013	