


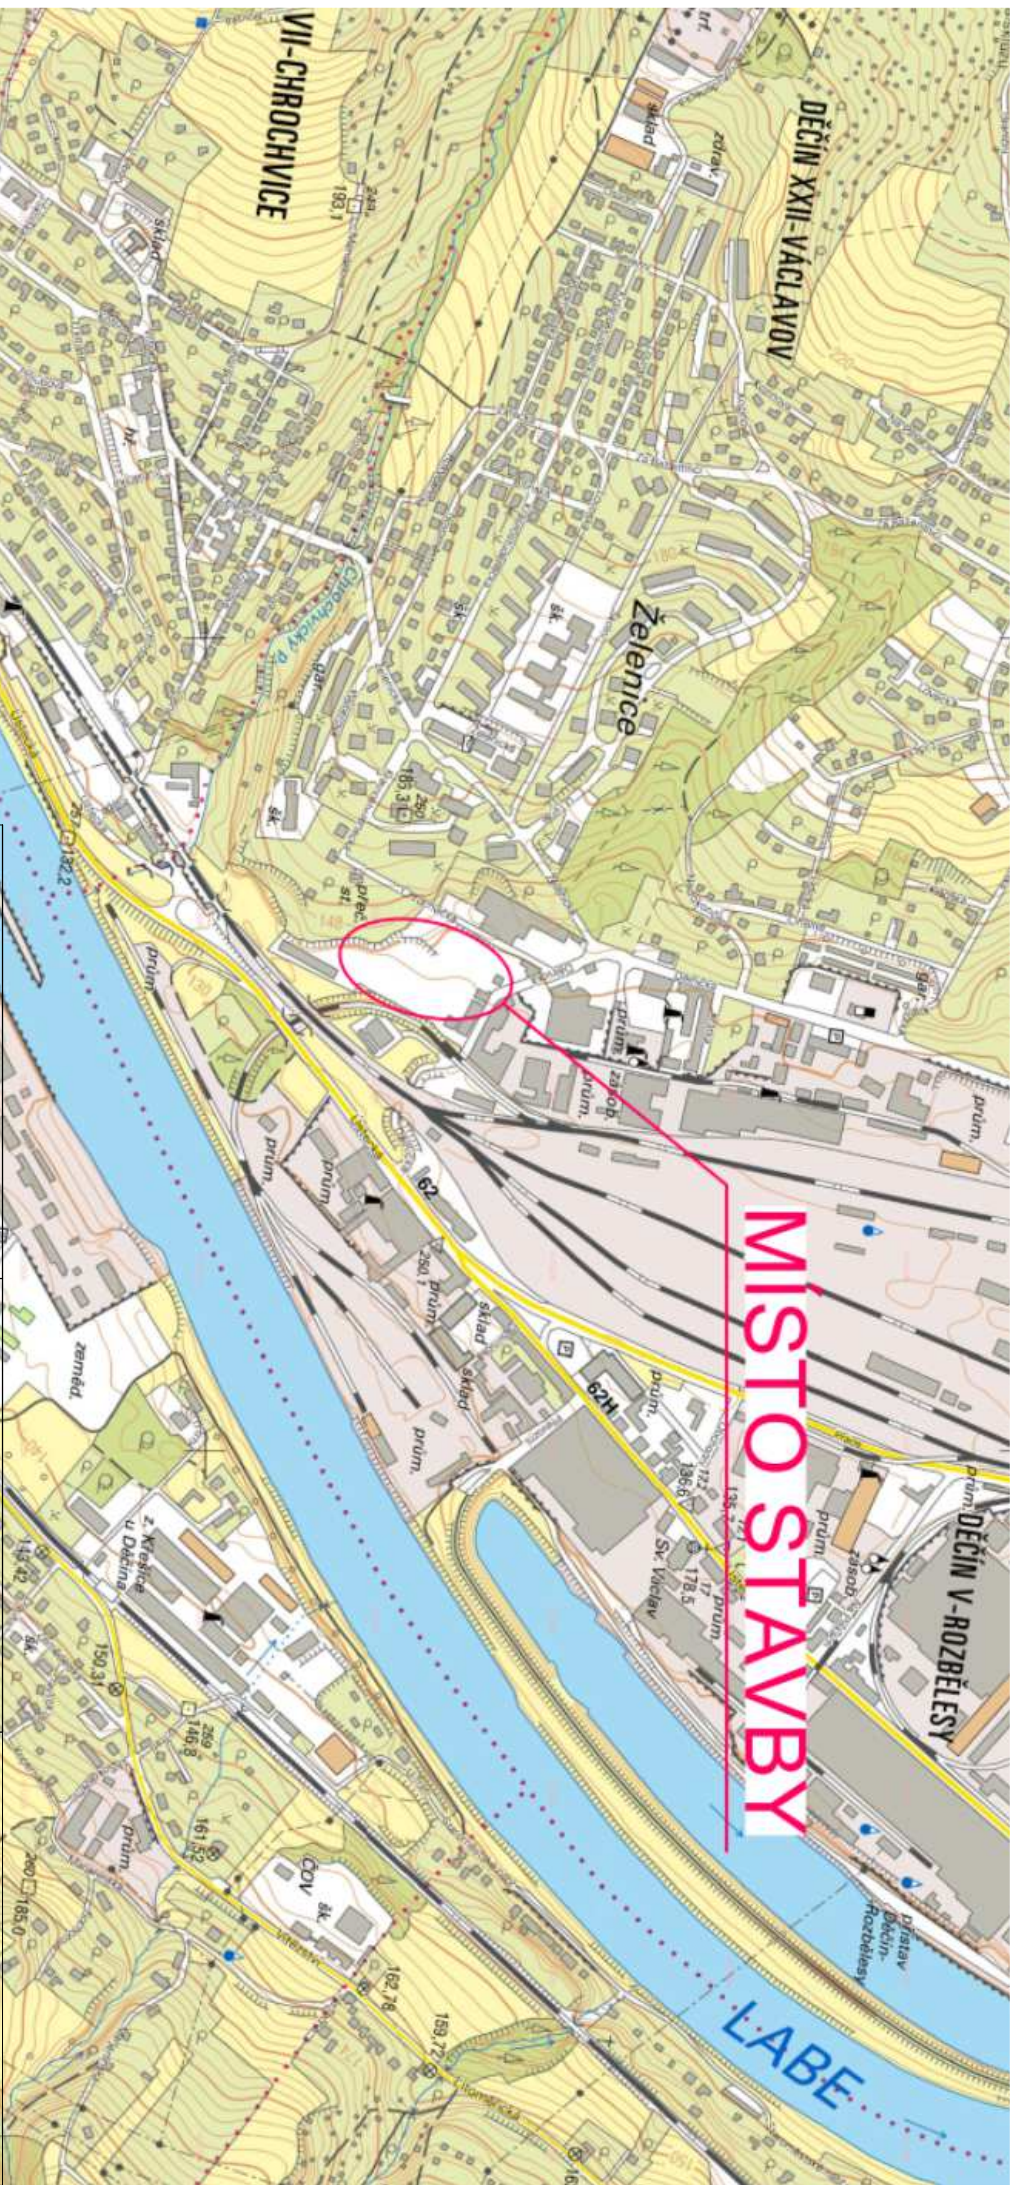

MÍSTO STAVBY

Kreslil: Jindřich Herzina	Revize: REVIZ	
Kontroloval: Ing. Zdeněk Bríza		
Místo stavby: ulice: Dělnická 471/106 obec: Děčín, k.ú. Podmokly p.č. 3437/6, man. plocha ostatní		
Investor: Dopravní podnik města Děčína, a.s. Dělnická 471/106, Děčín VI-Leháň, 40502 Děčín		
Název akce:		
Ocelové přístřešky technického zařízení, venkovních dobíjecích stojanů pro autobusy v prostoru parkovacích ploch DPMĐ.		
Výkres:	č. zakázky:	č. výkresu
C.1 Situace širších vztahů	měřítko: 1:5000	C.1