




BETONOVÁ LAVICE (L3) - ŘEZ, POHLED (M 1:25)

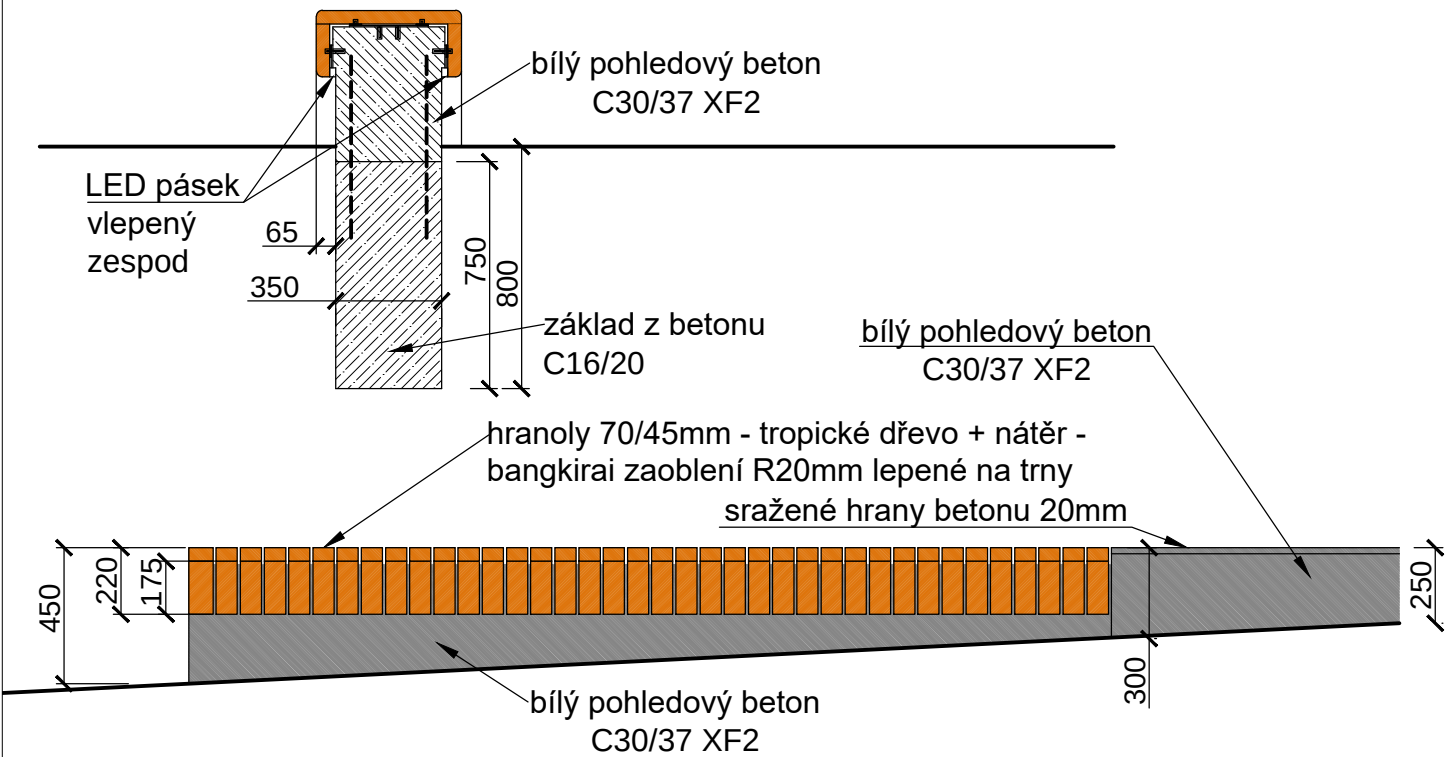


BETONOVÁ LAVICE (L4) - ŘEZ, POHLEDY (M 1:25)

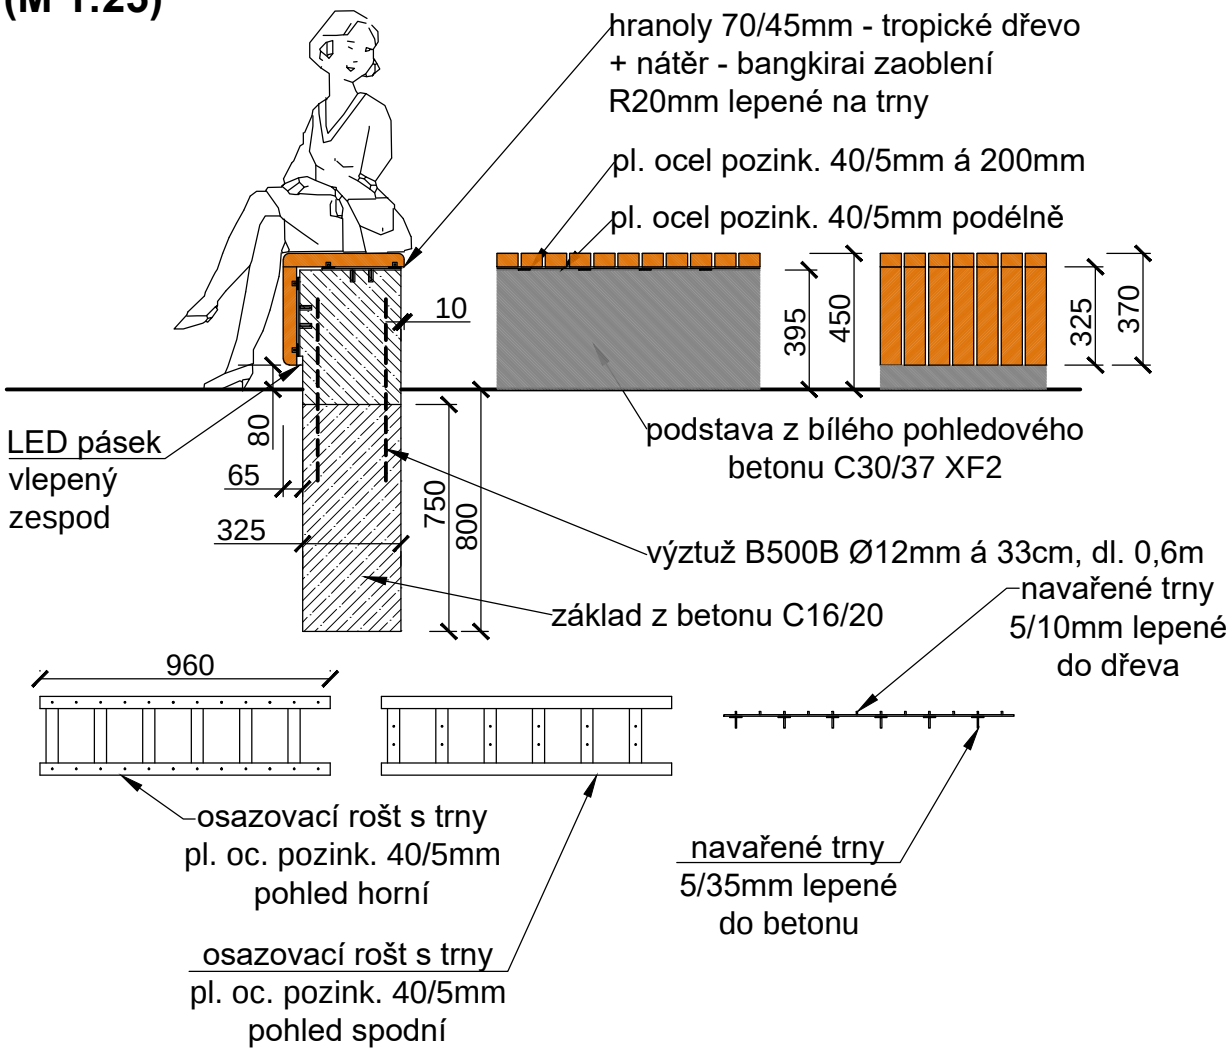


DETAIL LEPENÝCH SPOJŮ (M 1:2)

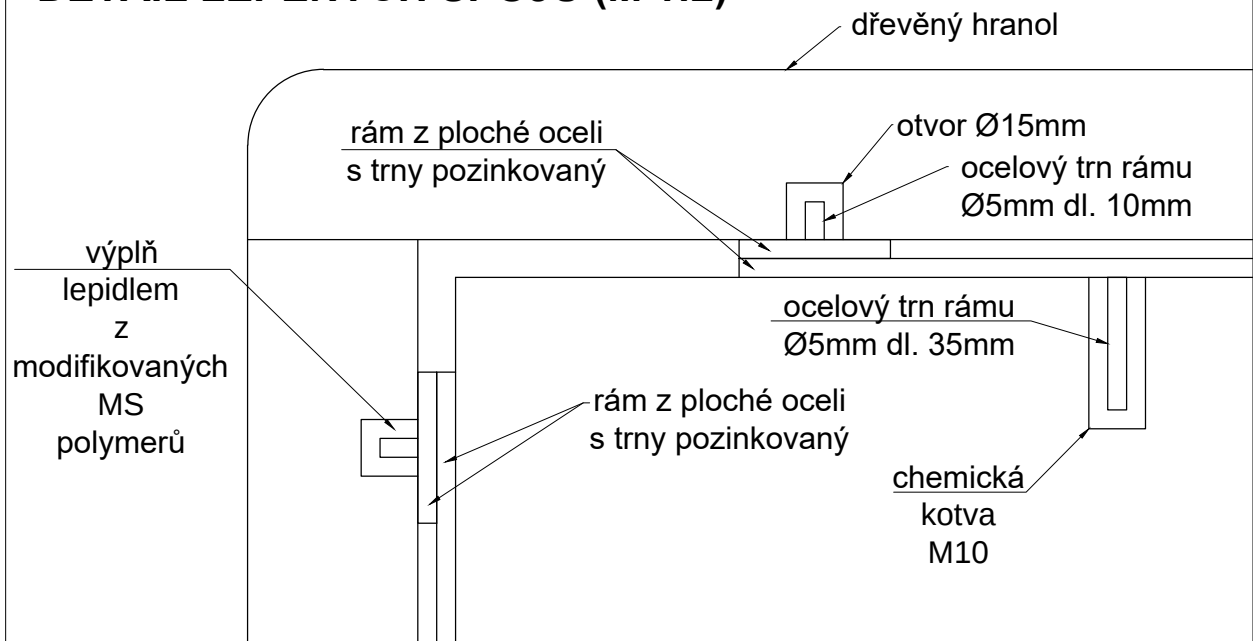

BETONOVÁ LAVICE (L3) - PŮDORYS, POHLED

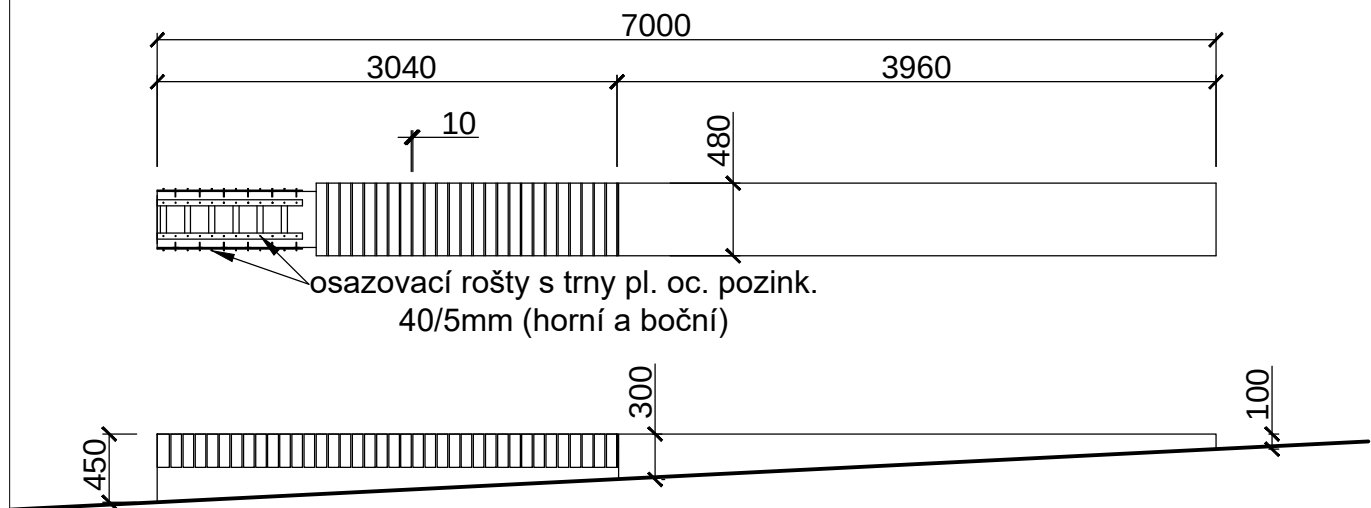

BETONOVÁ LAVICE (L4) - PŮDORYS

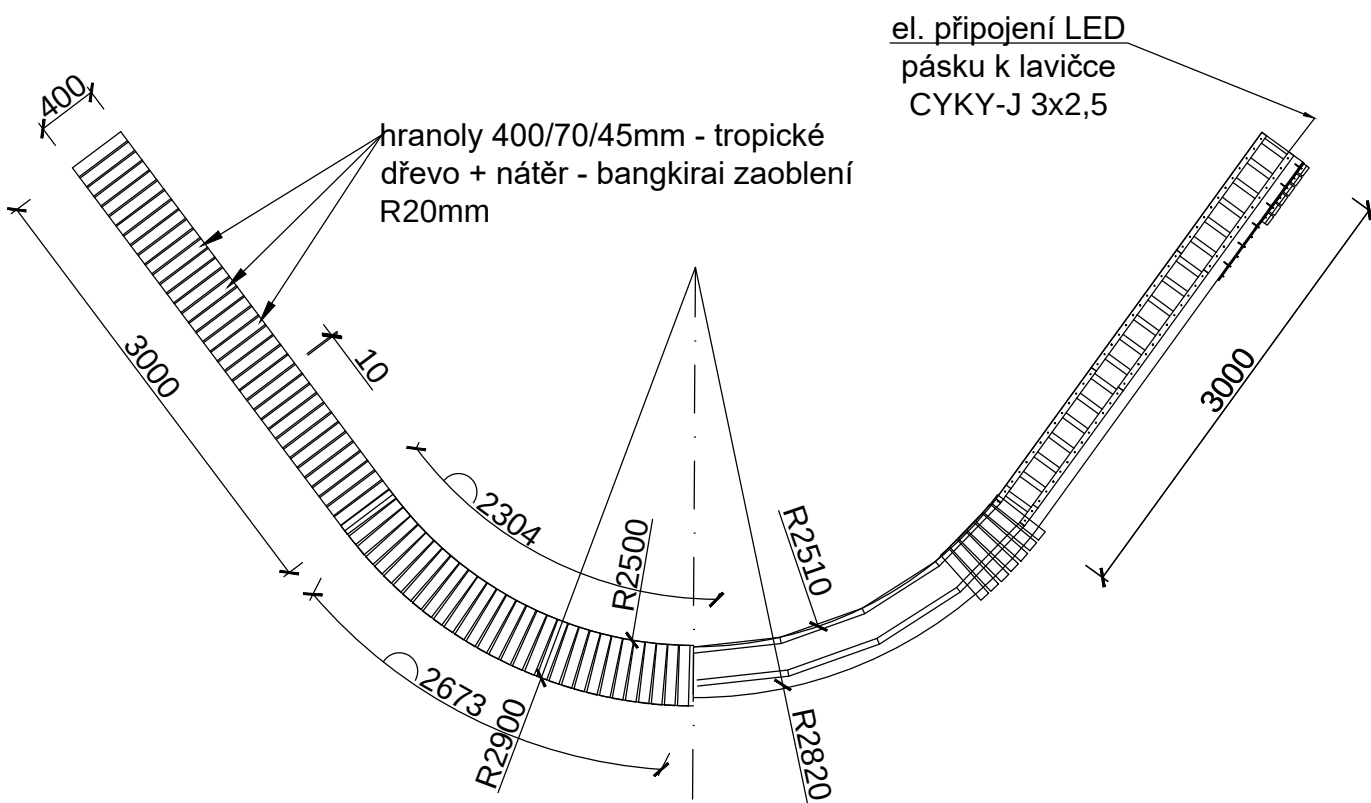

ZODP.PROJEKTANT	VYPRACOVAL	K.Ú	PARÉ Č.:	RAŽÍTKO:	
Ing.Bc. ROMAN FILDÁN	Ing.Bc. ROMAN FILDÁN	VELKÉ MEZIŘÍČÍ			
KRAJ: Vysočina		MÍSTO: Velké Meziříčí - historické centrum			
INVESTOR: Město Velké Meziříčí, Radnická 29/1, 594 01 Velké Meziříčí, IČ: 00295671					
AKCE:					
Rekonstrukce Náměstí a přilehlých ulic					
OBJEKT: SO 101 KOMUNIKACE				FORMÁT:	600/297mm
				DATUM:	09/2024
				ÚČEL:	DPS
OBSAH: DETAILY - BETONOVÉ LAVICE				MĚŘÍTKO: 1:50 (25)	VÝKRES: D1.1.2.a.D.4