


A – DĚTSKÁ SKUPINA					
Č.M	NÁZEV MÍSTNOSTI	PLOCHA [m ²]	POVRCH PODLAHY (Cf1 sl)	POVRCH STĚN D sl, d0)	POVRCH STROPU Bsl, d0)
A01	ŠATNA	10.74	VINYLOVÁ	VÁPENNÁ OMÍTKA	SILIKON-DESIGN
A02	WC UČITEL	5.14	KERAMICKÁ DLAŽBA	VÁPENNÁ OMÍTKA	VÝVOZ ŠABROKARTON
A03	JÍDELNA	22.57	VINYLOVÁ	VÁPENNÁ OMÍTKA	SILIKON-DESIGN
A04	HERNA	30.35	KOBRECEK PLOŠNÝ	VÁPENNÁ OMÍTKA	SILIKON-DESIGN
A05	LŮŽNICE	21.50	KOBRECEK PLOŠNÝ	VÁPENNÁ OMÍTKA	SILIKON-DESIGN
A06	LŮŽKOVINY	3.42	VINYLOVÁ	VÁPENNÁ OMÍTKA	ŠTUKOVÁ OMÍTKA
A07	LEHÁTKA	1.83	VINYLOVÁ	VÁPENNÁ OMÍTKA	ŠTUKOVÁ OMÍTKA
A08	ÚKLID	2.47	VINYLOVÁ	VÁPENNÁ OMÍTKA	ŠTUKOVÁ OMÍTKA
A09	VÝDEJ JÍDEL	8.12	VINYLOVÁ	VÁPENNÁ OMÍTKA	ŠTUKOVÁ OMÍTKA
A10	WC-UMÝVÁRNA DĚTI	11.16	VINYLOVÁ	KERAMICKÝ OKLAD	SILIKON-DESIGN
A11	MULTIFUNKČNÍ UČEBNA	53.94	VINYLOVÁ	VÁPENNÁ OMÍTKA	SILIKON-DESIGN
A12	LETNÍ VÝHODNÁ TERASA	29.32	WPC PRKNA		SLUNOLAM
PLOCHA CELKEM:		200.56			

B - SPOLEČNÉ PROSTORY					
Č.M	NÁZEV MÍSTNOSTI	PLOCHA [m ²]	POVRCH PODLAHY	POVRCH STĚN	POVRCH STROPU
B01	VSTUPNÍ RAMPA	46.17	JEMNÝ POROST		FASÁDA
B02	CHODBA	39.15	VINYLOVÁ	VÁPENNÁ OMÍTKA	ŠTUKOVÁ OMÍTKA
B03	WC IMOBILNÍ	3.06	KERAMICKÁ DLAŽBA	VÁPENNÁ OMÍTKA	VÝVOZ ŠABROKARTON
B04	CHODBA 2	3.30	KERAMICKÁ DLAŽBA	VÁPENNÁ OMÍTKA	ŠTUKOVÁ OMÍTKA
B05	TECHNOLÓGIE 1	16.34	KERAMICKÁ DLAŽBA	VÁPENNÁ OMÍTKA	ŠTUKOVÁ OMÍTKA
B06	RAMPA	17.46	MRAŽOVÝDRAŽBA		
B07	TECHNOLÓGIE 2	7.05	MRAŽOVÝDRAŽBA		FASÁDA
PLOCHA CELKEM:		132.53			

C - ORDINACE					
Č.M	NÁZEV MÍSTNOSTI	PLOCHA [m ²]	POVRCH PODLAHY	POVRCH STĚN	POVRCH STROPU
C01	ČEKÁRNA 1	15.31	VINYLOVÁ	VÁPENNÁ OMÍTKA	ŠABROKARTON
C02	ZUBNÍ ORDINACE	20.66	VINYLOVÁ	VÁPENNÁ OMÍTKA	ŠABROKARTON
B03	WC IMOBILNÍ	3.06	KERAMICKÁ DLAŽBA	VÁPENNÁ OMÍTKA	VÝVOZ ŠABROKARTON
C03	SKLAD	10.40	VINYLOVÁ	VÁPENNÁ OMÍTKA	ŠTUKOVÁ OMÍTKA
C04	ČEKÁRNA 2	14.34	VINYLOVÁ	VÁPENNÁ OMÍTKA	ŠABROKARTON
C05	ORDINACE	21.61	VINYLOVÁ	VÁPENNÁ OMÍTKA	ŠABROKARTON
C06	PŘÍPRAVNA	10.45	VINYLOVÁ	VÁPENNÁ OMÍTKA	ŠABROKARTON
C07	SKLAD 2	7.80	VINYLOVÁ	VÁPENNÁ OMÍTKA	ŠTUKOVÁ OMÍTKA
C08	PŘEDSÍN	5.26	VINYLOVÁ	VÁPENNÁ OMÍTKA	VÝVOZ ŠABROKARTON
C09	WC-UMÝVÁRNA ORDINACE	10.01	KERAMICKÁ DLAŽBA	VÁPENNÁ OMÍTKA	VÝVOZ ŠABROKARTON
C10	ÚKLID	2.25	KERAMICKÁ DLAŽBA	VÁPENNÁ OMÍTKA	VÝVOZ ŠABROKARTON
C11	ČAJ. KUCHYNKA	2.72	KERAMICKÁ DLAŽBA	VÁPENNÁ OMÍTKA	VÝVOZ ŠABROKARTON
C12	WC ŽENY-VĚŘEJNOST	6.17	KERAMICKÁ DLAŽBA	VÁPENNÁ OMÍTKA	VÝVOZ ŠABROKARTON
C13	WC MUŽI-VĚŘEJNOST	8.42	KERAMICKÁ DLAŽBA	VÁPENNÁ OMÍTKA	VÝVOZ ŠABROKARTON
PLOCHA CELKEM:		138.46			

LEGENDA HMOT

	STÁVAJÍCÍ ZDIVO PLYNSILIKÁTOVÉ
	NOVÉ KONSTRUKCE POROBETONOVÉ TL. 400mm
	NOVÉ KONSTRUKCE POROBETONOVÉ-STĚN TL. 200mm
	NOVÉ KONSTRUKCE POROBETONOVÉ TL. 250mm
	NOVÉ NENOSNÉ KONSTRUKCE POROBETONOVÉ TL. 150mm
	TEPELNÁ IZOLACE MINERÁLNÍ TL. 240mm a TL. 100mm
	TEPELNÁ IZOLACE EPS-GW TL. 240mm a TL. 100mm
	TEPELNÁ IZOLACE XPS TL. 50mm

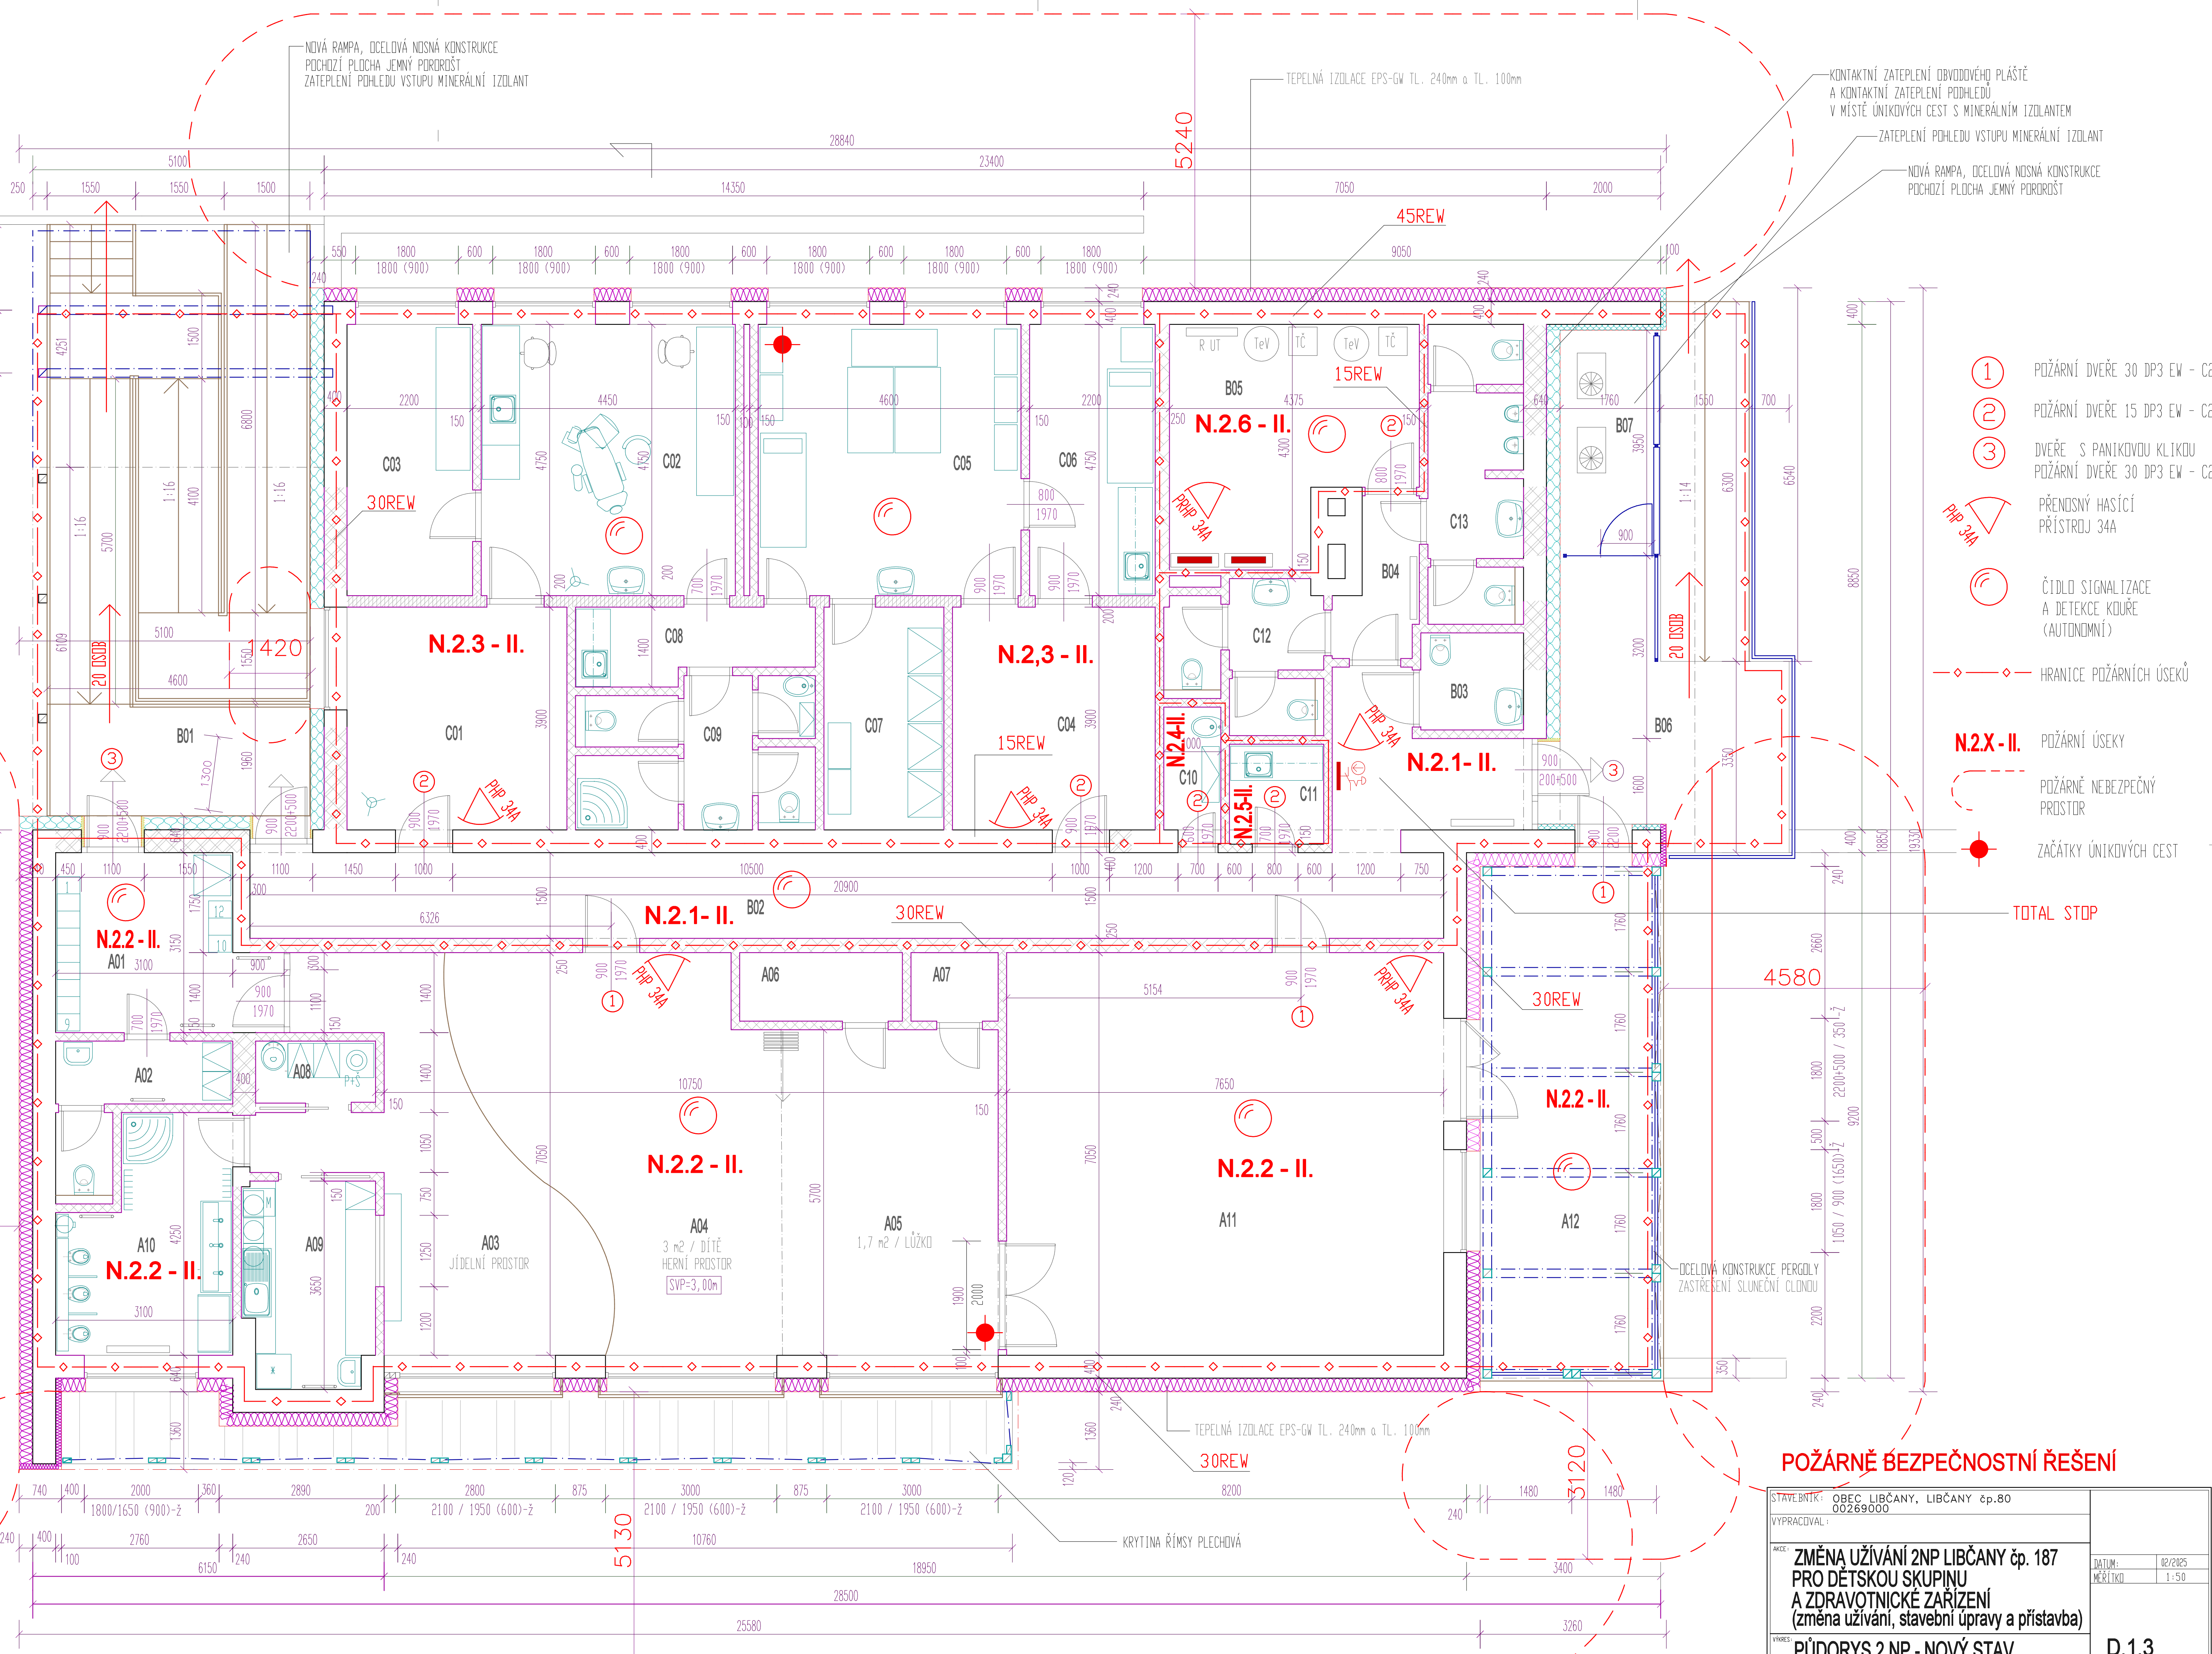

POŽÁRNĚ BEZPEČNOSTNÍ ŘEŠENÍ

STAVEBNÍK: OBEC LIBČANY, LIBČANY č.p.80	DATA: 02/2025
VYPRACOVAL: 00269000	
NAZEV: ZMĚNA UŽÍVÁNÍ 2NP LIBČANY č.p. 187	MĚŘÍTKO: 1:50
PRO DĚTSKOU SKUPINU A ZDRAVOTNICKÉ ZARÍZENÍ (změna užívání, stavební úpravy a přístavba)	
PRŮMYSL: PŮDORYS 2.NP - NOVÝ STAV	D.1.3