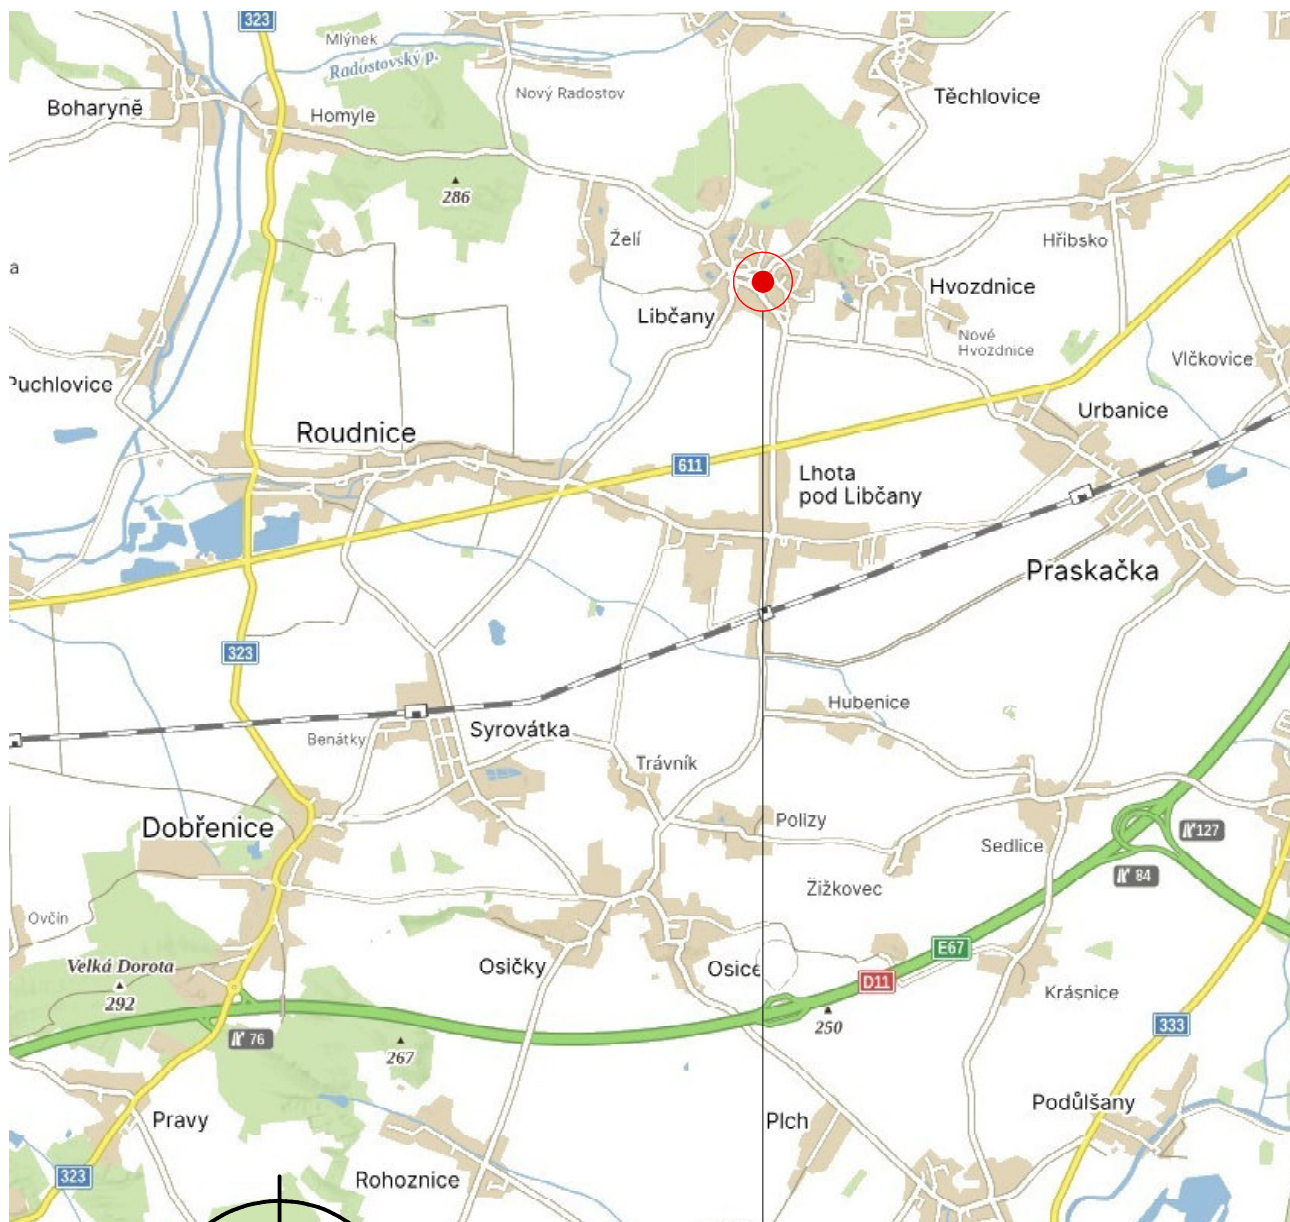


LIBČANY 187

STAVEBNÍK: OBEC LIBČANY, LIBČANY čp. 80
00269000

PROJEKTANT: ING. PETR DUS, HRADEC KRÁLOVÉ 50003
ALBERT DUS, HRADEC KRÁLOVÉ 50003

AKCE: **ZMĚNA UŽÍVÁNÍ 2NP LIBČANY čp. 187
PRO DĚTSKOU SKUPINU
A ZDRAVOTNICKÉ ZAŘÍZENÍ
(změna užívání, stavební úpravy a přístavba)**

VÝKRES: **SITUACE PŘEHLEDNÁ**

DUS PRO
PROJEKCE POZEMNÍCH STAVEB

ČKAIT: 0600713

DATUM: 11/2024
MĚŘÍTKO: 1:500

C.1.