



VNITŘNÍ STĚNY
TL. 200 mm
(s trnováním do 2.NP)

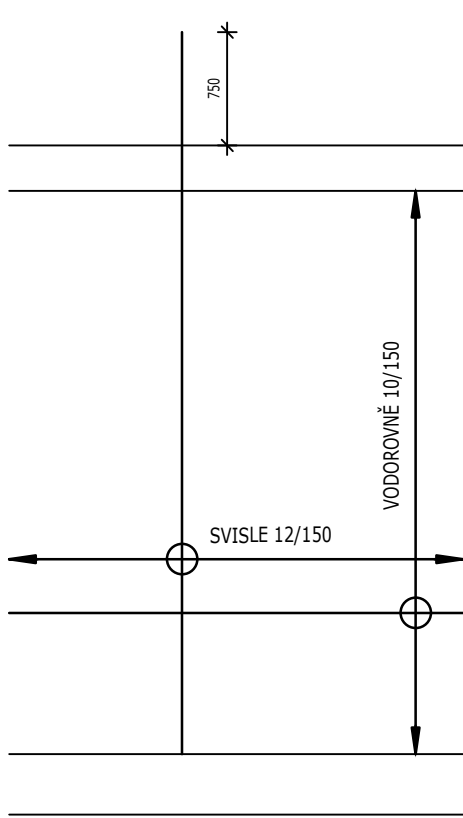

KONCE STĚN ZAČÍNÁJÍCÍ NA DESCE
TL. 200 mm
(s trnováním do 2.NP)

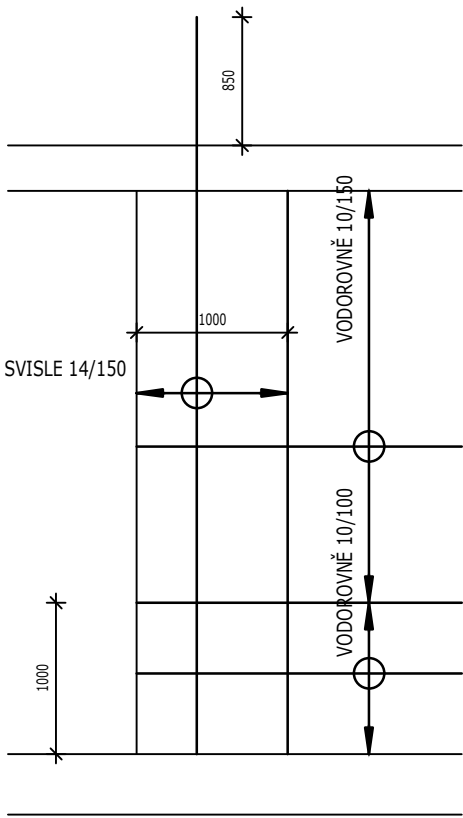

VNITŘNÍ NOSNÉ STĚNY TL. 200 mm - STĚNOVÝ NOSNÍK
OBECNÉ VYZTUŽENÍ
(s trnováním do 2.NP)



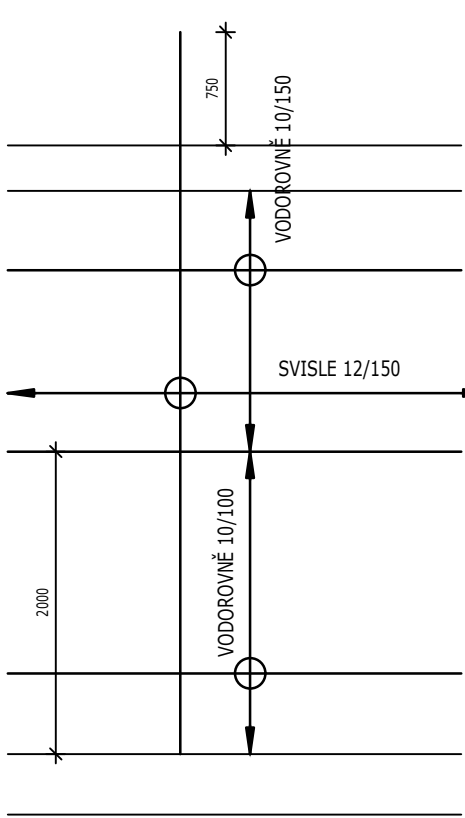



SCHÉMA VYZTUŽENÍ STĚN ZE ŽELEZOBETÓNU

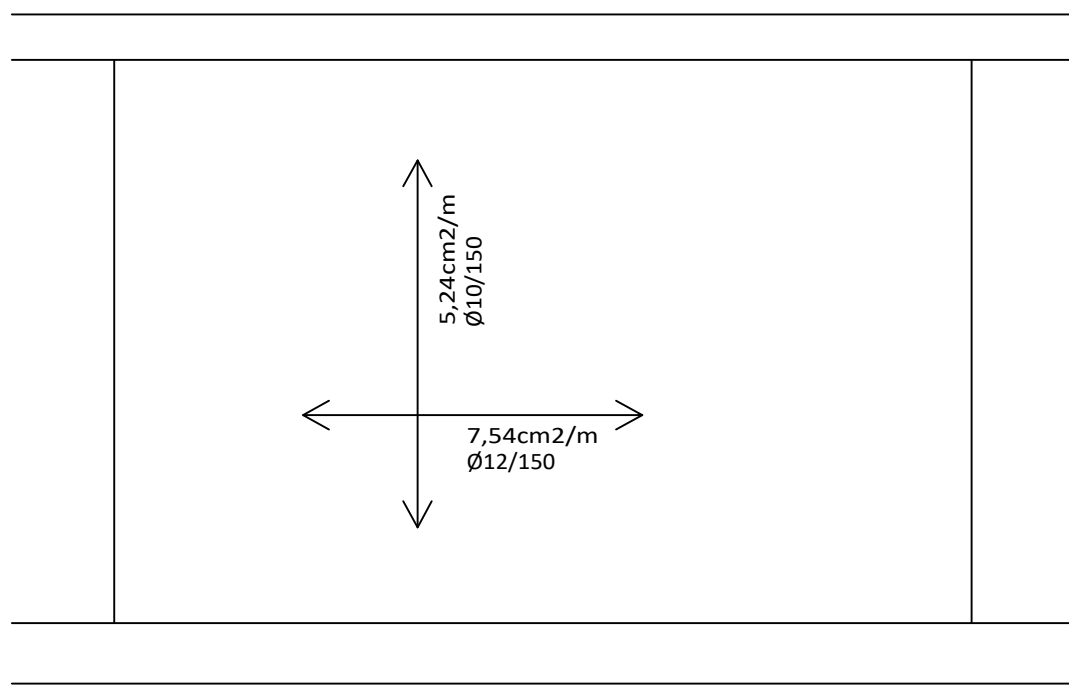


SLOUP 300x300
(s trnováním do 2.NP)

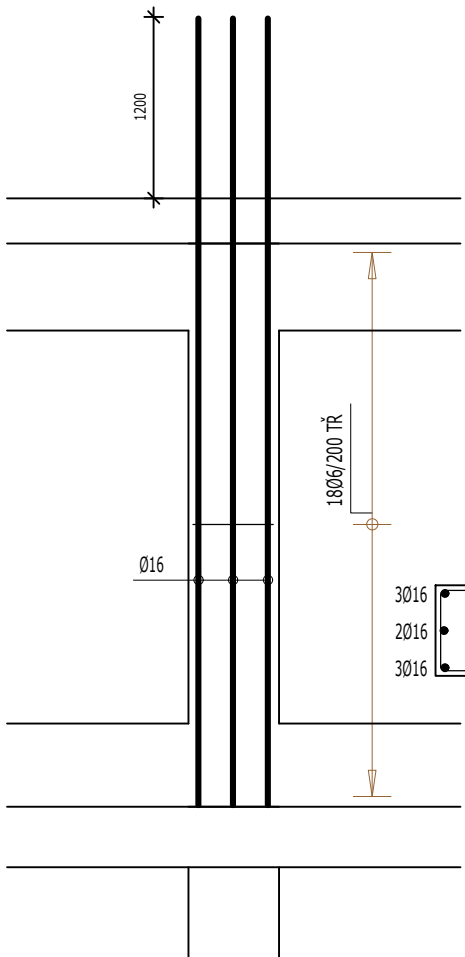





SLOUP 300x300
(končící stropem 2.NP)

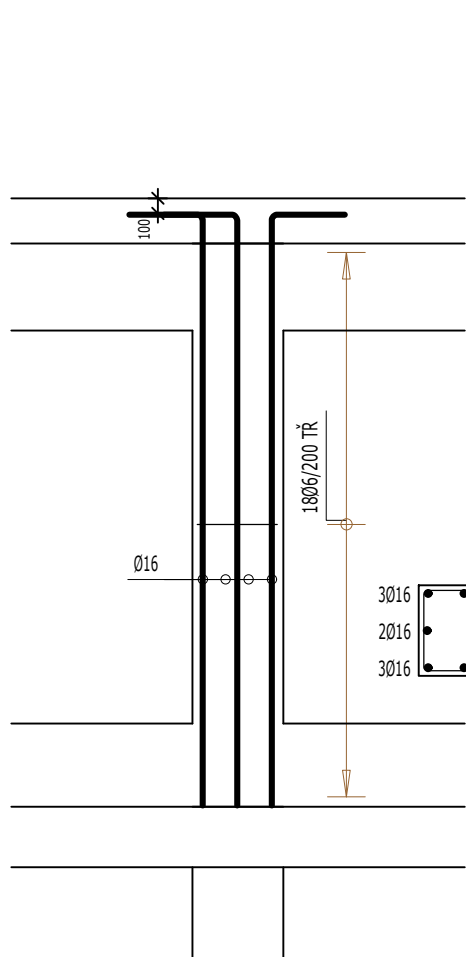

STĚNOVÝ PILÍŘ 740x200
(s trnováním do 2.NP)

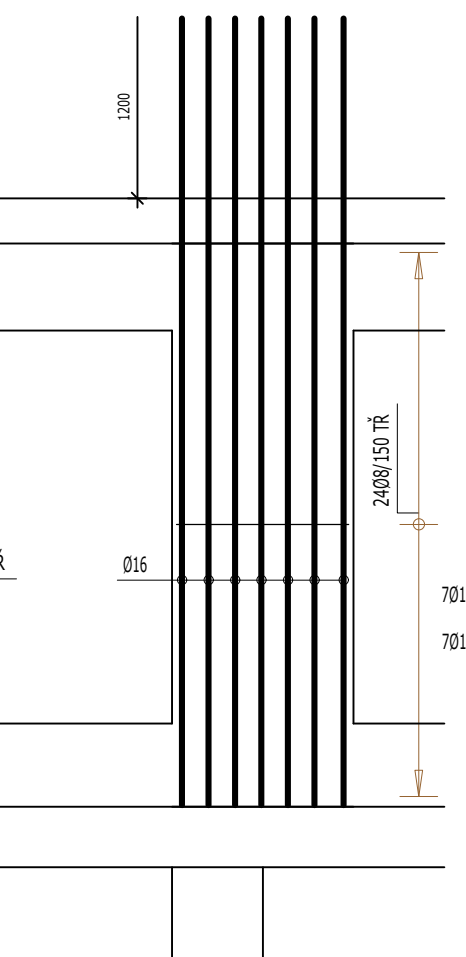

STĚNOVÝ PILÍŘ 610x200
(končící stropem 2.NP)

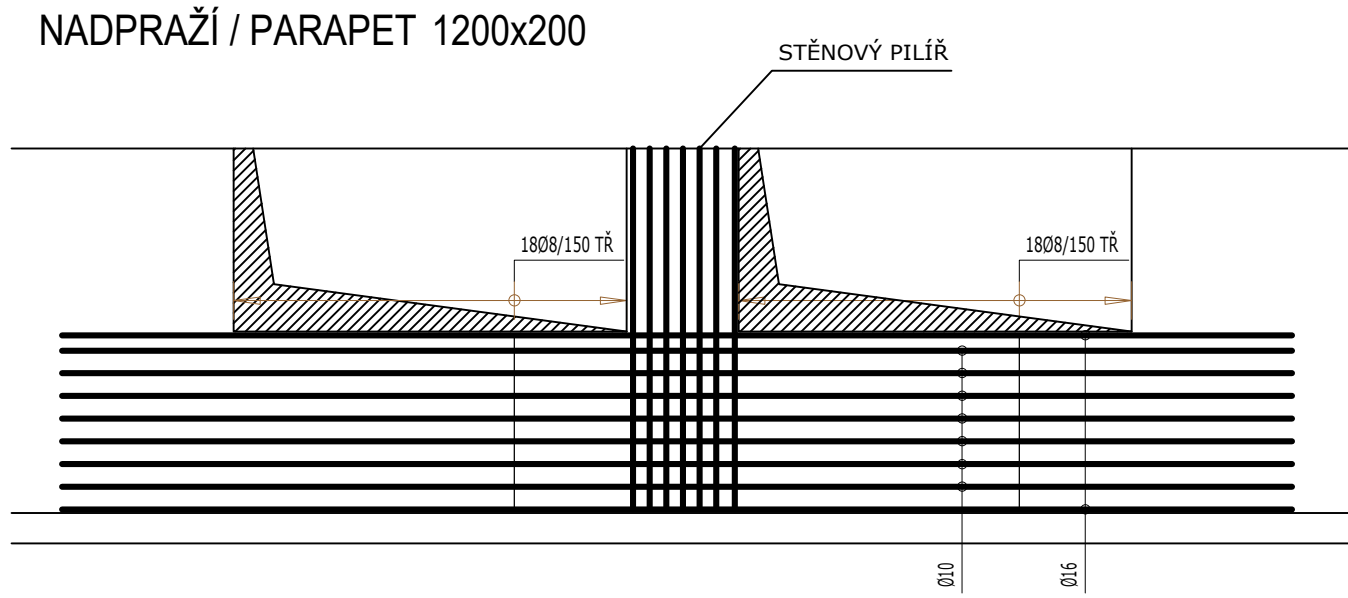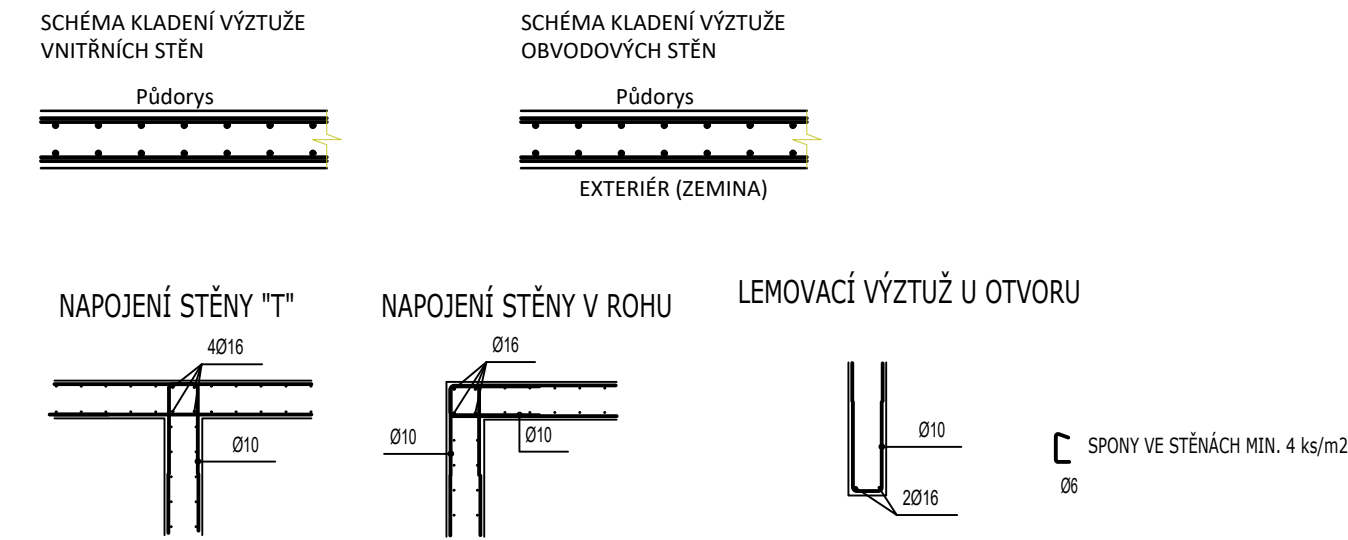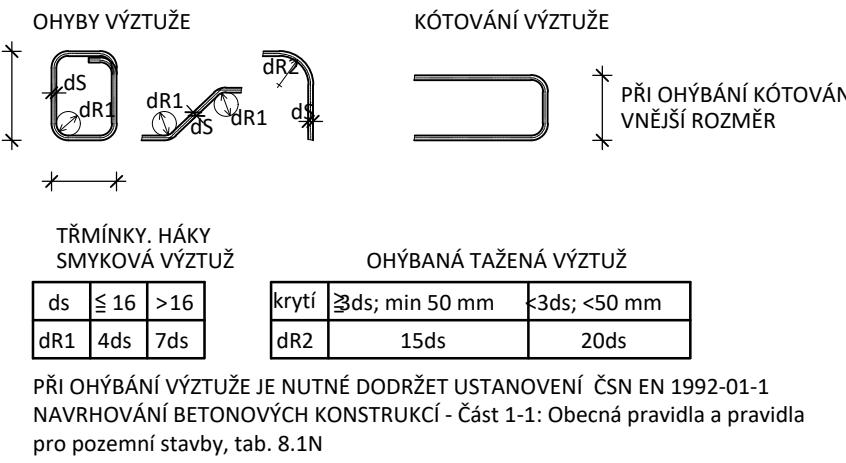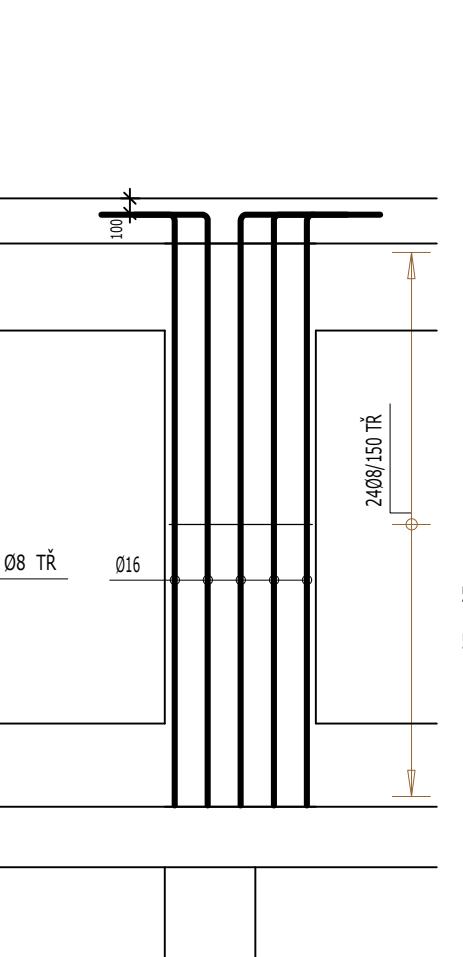


STAVEBNÍ MATERIÁLY	
BETON	DLE VÝKRESU TVARU
OCEL	B 500B

KRYTÍ VÝZTUŽE [mm]		
	STĚNY	SLOUPY
VNITŘNÍ / VNĚJŠÍ	30	30
BOČNÍ	30	30


POZNÁMKY:

- TATO DOKUMENTACE:
 - JE V SOULADU S ARCHITEKTONICKO-STAVEBNÍ ČÁSTÍ DOKUMENTACE, V PŘÍPADĚ NEJASNOSTÍ JE NUTNO KONTAKTOVAT PROJEKTANTA
 - JE V SOULADU S VÝHLÁŠKOU 405/2017 Sb. PŘÍLOHA č. 13
 - NENAHRAZUJE VÝROBNÍ DOKUMENTACI
- TECHNICKÁ ZPRÁVA JE NEDÍLNOU SOUČÁSTÍ PROJEKTOVÉ DOKUMENTACE
- NA STAVBĚ MUSÍ BÝT DODRŽOVÁNY VŠECHNY PRACOVNÍ, TECHNOLOGICKÉ A TECHNICKÉ POSTUPY A DOPORUČENÍ VÝROBCŮ JEDNOTLIVÝCH STAVEBNÍCH SESTÉMŮ DLE ČSN A SOUVISEJÍCÍCH PŘEDPISŮ
- PŘED BETONÁŽÍ ŽELEZOBETONOVÝCH KONSTRUKCÍ MUSÍ BÝT ZKONTROLOVÁNY VŠECHNY PROSTUPY DLE DOKUMENTACE ARCHITEKTONICKO-STAVEBNÍ ČÁSTI
- NA VŠECHNY PRVKY ŽELEZOBETONOVÉ PREFABRIKOVANÉ KONSTRUKCE BUDE VYPRACOVÁNA DÍLENSKÁ DOKUMENTACE, KTERÁ BUDE V OTEVŘENÉM I UZAVŘENÉM FORMÁTU ZASLÁNA PROJEKTANTOVI K ODSOUHLASENÍ PŘED ZAHÁJENÍM VÝROBY
- POŽADAVKY NA PROVAŘENÍ VÝZTUŽE ČI ÚPRAVY Z HLEDISKA UZEMŇOVACÍ SOUSTAVY VIZ TECHNICKÁ ZPRÁVA
- ROZVODY ELEKTRO, HROMOSVOD, ZABUDOVANÁ SVĚTLA, TRUBKOVÁNÍ DLE PŘÍSLUŠNÉ DOKUMENTACE PROFESÍ
- NÁVRH VÝZTUŽE, KOTEVNÍ DÉLKY, STYKOVÁNÍ A PŘESAHY DLE ČSN EN 1992-1-1
 - KOTEVNÍ DÉLKU UVAŽOVAT PŘÍPADĚ UKONČENÍ A NESTYKOVÁNÍ K DALŠÍ VÝZTUŽI
 - PŘESAHOVACÍ DÉLKU UVAŽOVAT PŘI NAPOJOVÁNÍ K JINÉ VÝZTUŽI
 - NEPŘEŽNIVÉ HODNOTY UVAŽOVAT V OBLASTECH „NEPŘÍZNIVÝCH“ PODMÍNEK SOUDRŽNOSTI DLE ČSN EN 1992-1-1
- HODNOTY PRO KRYTÍ PLATÍ PRO VEŠKEROU VÝZTUŽ (VČETNĚ TRMIKŮ)
- VÝZTUŽ PŘECHÁJÍCÍ Z BEDNĚNÍ A V OTVORECH KRÁTIT NA MÍSTĚ
- PŘÍLOŽKY NAD PODPORAMI V MÍSTĚ PROSTUPŮ ROZHRNOUT
- DISTANČNÍ PRVKY DLE ZVYKLOSTI DODAVATELE:
 - DESKA: PŘEDPOKLÁDANÉ STOLÍČKY KLADENÉ V POČTU 4ks/m2, ZAHRNUTY VE VÝKAZU VÝZTUŽE
 - STĚNY: PŘEDPOKLÁDANÉ SPONY KLADENÉ V POČTU 4ks/m2 PRO NADZEMNÍ STĚNY, 6ks/m2 PRO PODZEMNÍ STĚNY
- DOPLŇKOVÁ VÝZTUŽ KOLEM ISONOSNÍKŮ MUSÍ RESPEKTOVAT TECHNICKÉ PŘEDPISY VYBRANÉHO DODAVATELE
- HORNÍ POVRCH BETONOVÉ DESKY BUDE PROVEDEN V TAKOVÉ KVALITĚ, KTERÁ UMOŽNÍ PROVEDENÍ SOUVRSTVÍ NAVAŽUJÍCÍCH PODLAH
- VEŠKERÉ PRVKY VKLÁDANÉ DO BEDNĚNÍ (ISONOSNÍKY, SMYKOVÉ TRNY A JNÉ) PODLÉHAJÍ TECHNOLOGICKÉMU PŘEDPISU DODAVATELE PRVKU
- ROZMÍSTĚNÍ PRACOVNÍCH SPÁR DLE NÁVRHU DODAVATELE A BUDE ODSOUHLASENO A KONZULTOVÁNO SE STATIKEM
- PROSTUPY O VELIKOSTI 150*150 MOHOU BÝT VRTÁNY DODATEČNĚ
- DODATEČNĚ LZE DO MONOLITICKÉ KONSTRUKCE PROVÉST DŘÁŽKY MAX HLOBKY 10mm (LOKÁLNÍ SNÍŽENÍ KRYTÍ VÝZTUŽE NA 15mm POVOLENO)
- V PŘÍPADĚ NEPROVÁDĚNÍ AUTORSKÉHO DOZORU NEBO DOPRACOVÁNÍ DOKUMENTACE DO DÍLENSKÉ PODOBY NERUČÍME ZA SKUTEČNÉ PROVEDENÍ DÍLA IN SITU
- STYKOVÁNÍ VÝZTUŽE MIN. 60x PROFIL VÝZTUŽE (PRO VÝZTUŽ R10 JE STYKOVÁNÍ MIN. 600mm).
- KOTVENÍ VÝZTUŽE MIN. 40x PROFIL VÝZTUŽE (PRO VÝZTUŽ R10 JE KOTEVNÍ DÉLKA MIN. 400mm).
- V MÍSTĚ PROSTUPŮ VÝZTUŽ PŘÍZPUSOBIT (rozhnout nebo prostřihnout)
- PŘED BETONÁŽÍ DESKY ZKONTROLOVAT KOTVENÍ VŠECH STĚN ZAČÍNÁJÍCÍCH NA DESCE
- ČELA BEDNĚNÍ DESEK VYTVOŘIT PO VYVÁŽENÍ HORNÍ VÝZTUŽE U ROZDĚLOVACÍ VÝZTUŽE VYKÁZANÉ V bm PROVÁZAT ROHY NEBO ZATÁHNOUT DO DESKY MIN. 60 PROFILŮ

Stěna - svislý řez

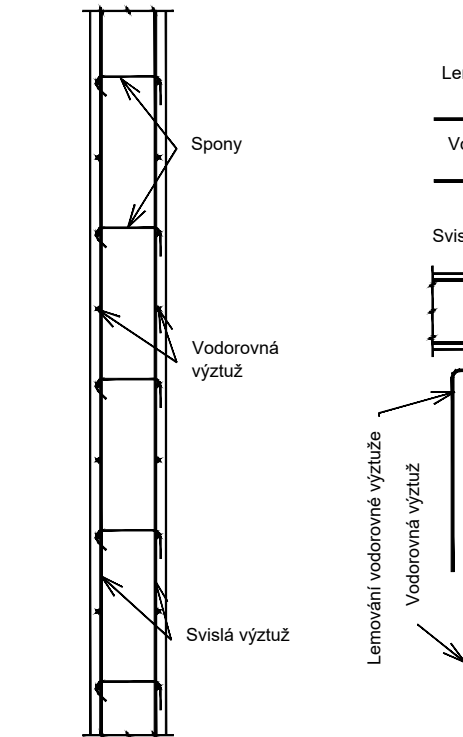

Půdorys rohové napojení stěn - vodorovný řez

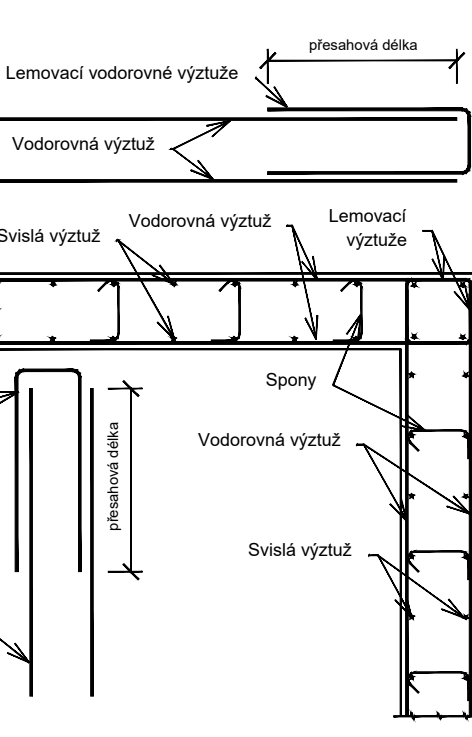

Půdorys napojení stěn - vodorovný řez



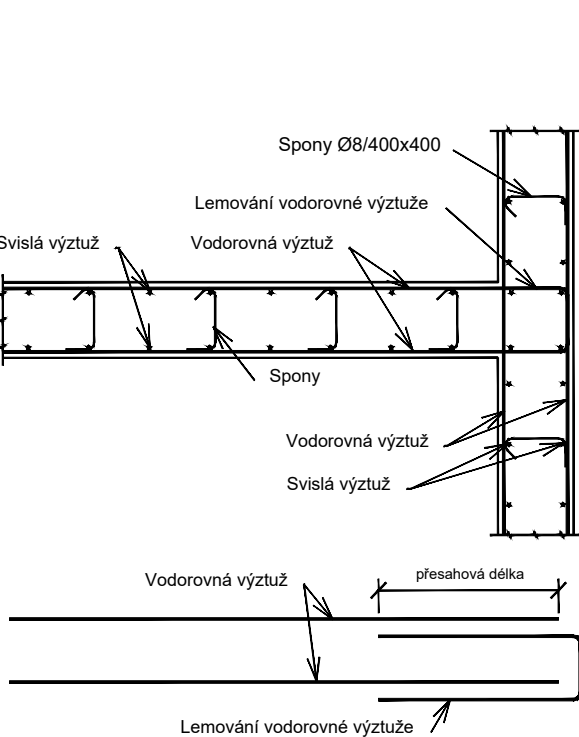


Schéma lemování otvorů a krajů stěn - 1:50

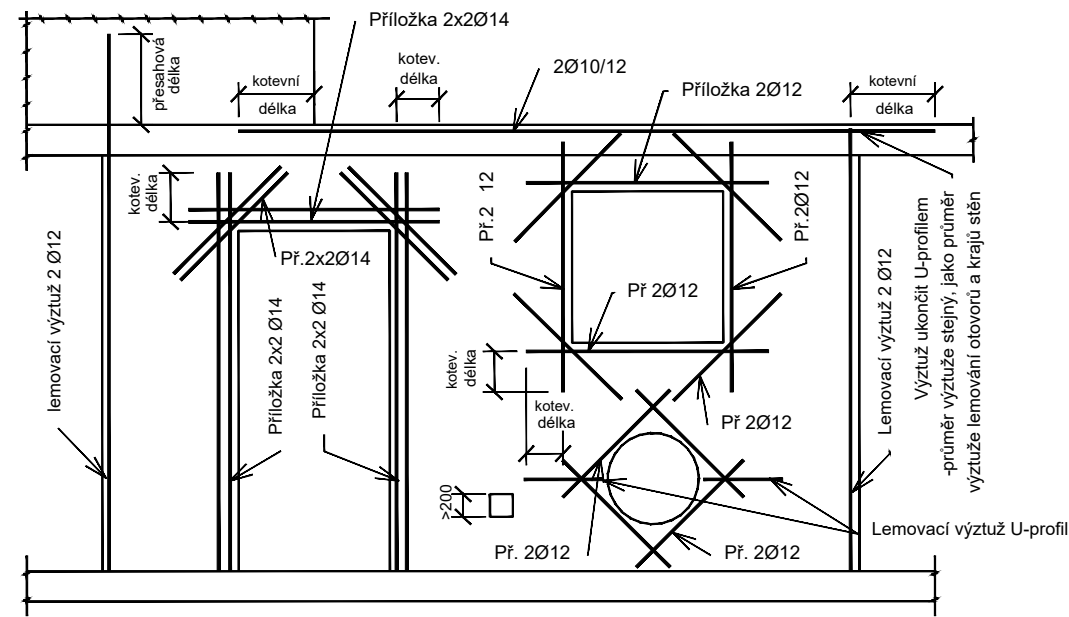


Ukončení stěny - svislý řez

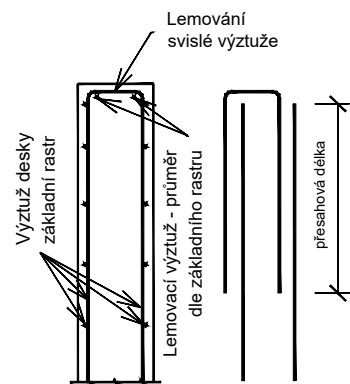


Provázání výztuže v rozích




Provázání výztuže v rozích

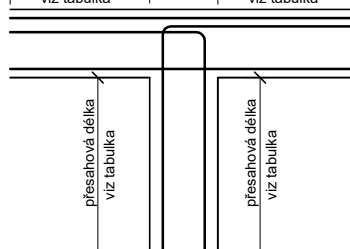


Půdorys ukončení stěny - vodorovný řez

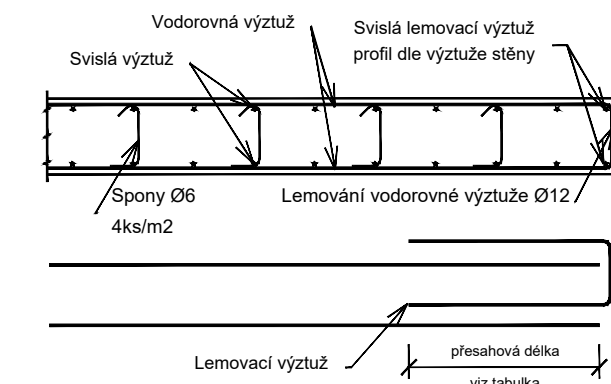

Detail olemování všech drážek ŽB stěn

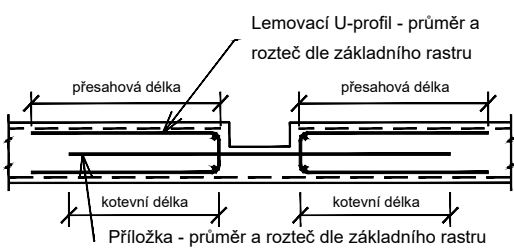

Startovací výztuž stěn

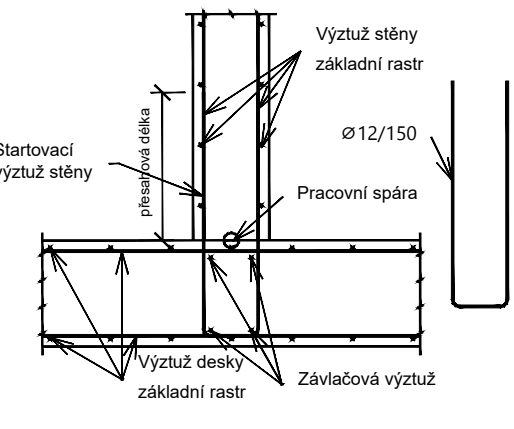

S-JTSK / Bpv

±0,00 = 193,90

MŠ KOVÁŘSKÁ II REKONSTRUKCE OBJEKTU U ŠKOLIČKY 2176/1, 2177/3		
OBJEDNATEL MČ PRAHA 9	Sokolovská 14/324, 180 49 Praha 9 IČ: 00063894	STUPEŇ DOKUMENTACE DPS / DVZ
ZHOTOVITEL, GENERALNÍ PROJEKTANT ArtStat s.r.o.	Gorazdova 355/5, 120 00, Praha 2 IČ: 03613755	DATUM 12 / 2025
ZHOTOVITEL SPECIALIZOVANÉ ČÁSTI ArtStat s.r.o.	Gorazdova 355/5, 120 00, Praha 2 IČ: 03613755	RAZÍTKO, PODPIS
ZODPOVĚDNÝ PROJEKTANT Ing. Jan Šulcek		
VYPRACOVAL Ing. Tobiáš Kost		
SPECIALIZOVANÁ ČÁST D.3 - STAVEBNĚ KONSTRUKČNÍ ŘEŠENÍ OBSAH SCHÉMA VÝZTUŽE MONOLITICKÝCH STĚN A SLOUPŮ		PARÉ
OBJEKT SO-01	MĚŘÍTKO 1:50	ČÍSLO VÝKRESU D.3.4.12