
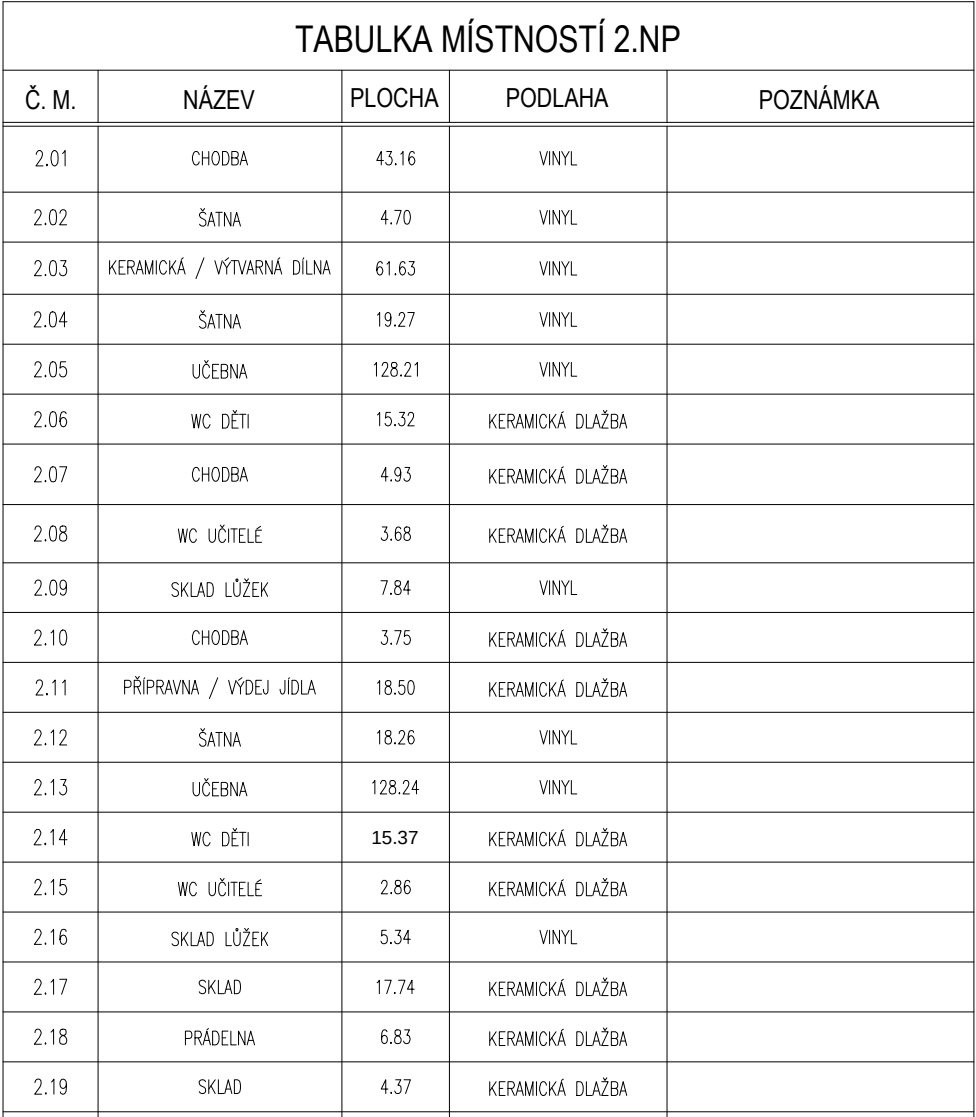


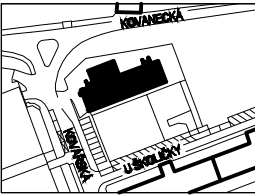

MŠ KOVÁŘSKÁ II REKONSTRUKCE OBJEKTU U ŠKOLIČKY 2176/1, 2177/3			
OBJEDNATEL MČ PRAHA 9 Sokolovská 14/324, 180 49 Praha 9 IČ: 00063894			STUPEŇ DOKUMENTACE DPS-DVZ
ZHOTOVITEL, GENERÁLNÍ PROJEKTANT ArtStat s.r.o. Gorazdova 355/5, Nové Město, 120 00 Praha 2 IČ: 03613755			DATUM 12 / 2025
ZHOTOVITEL SPECIALIZOVANÉ ČÁSTI Oldřich KREJČÍ Renoirova 645, 152 00 Praha 5 IČ: 12273562			RAZÍTKO, PODPIS
ZODPOVĚDNÝ PROJEKTANT Oldřich Krejčí			PARÉ
VYPRACOVAL Oldřich Krejčí			
SPECIALIZOVANÁ ČÁST D.1.10 - GASTRO			
OBSAH PŮDORYS 2.NP - VÝDEJNA / PŘÍPRAVNA JÍDLA			
OBJEKT	MĚŘÍTKO 1:50	ČÍSLO VÝKRESU D.7.b	