


M 1:500

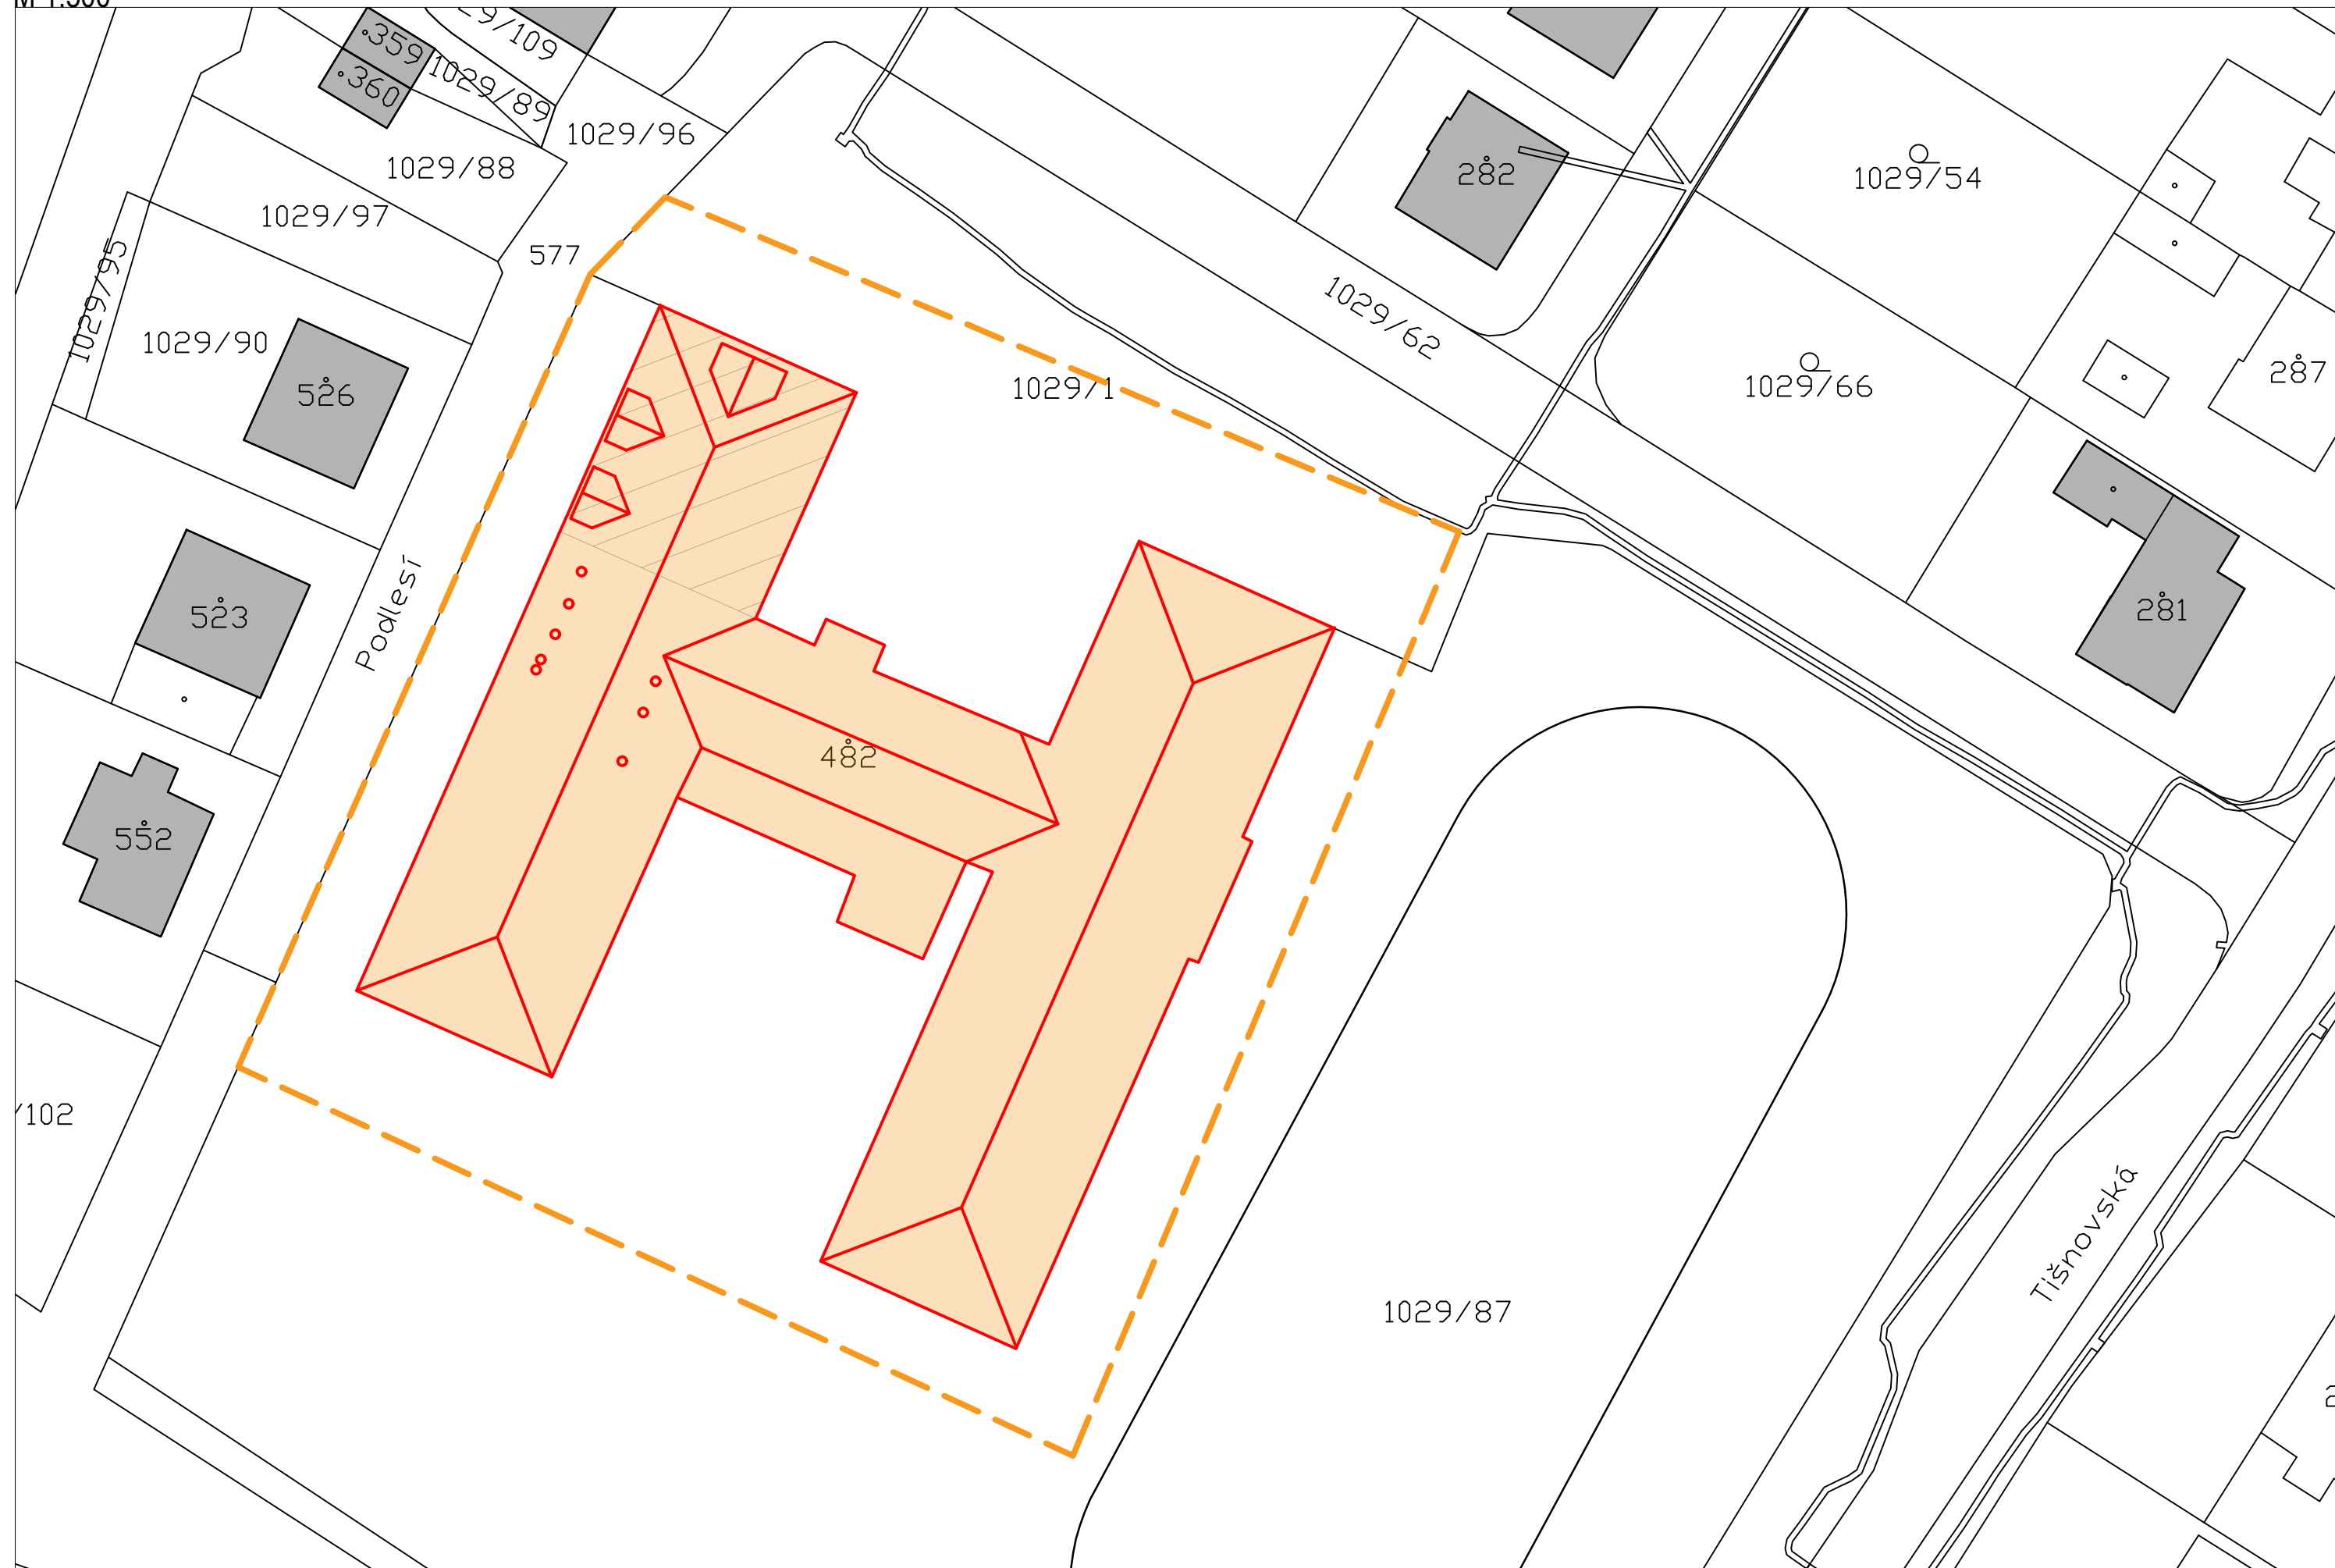

Pořadové číslo	Parc.č. dle KN	LV	Výměra dle KN	Druh pozemku	Vlastník
			m ²		
1	1029/87	1	11362	Ostatní plocha	Městys Lomnice, nám. Palackého 32, 67923 Lomnice
2	1029/1	1	3393	Ostatní plocha	Městys Lomnice, nám. Palackého 32, 67923 Lomnice
3	st. 482	1	2857	Zastavěná plocha a nádvoří	Městys Lomnice, nám. Palackého 32, 67923 Lomnice

 Z

 ZÁJMOVÉ ÚZEMÍ

ŘEŠENÝ OBJEKT

 ŘEŠENÁ ČÁST OBJEKTU

VÝŠKOVÁ ÚROVEŇ: $\pm 0,000 = 382,000$ m.n.m BpV

Akce: Modernizace školní kuchyně ZŠ, MŠ a ZUŠ Lomnice

Umístění: Tišnovská 362, 679 23 Lomnice

Investor: Městys Lomnice



Proiectura Dana s.r.o
PROJEKCE - INŽENÝRING - REALIZACE
U tunelu 152, Senohraby 251 66
IČ: 17219787, DIČ: CZ17219787
tel. +420 734 745 727, info@proiecturadana.cz

Projektant: Bc. Jiří Borecký

Zodp. projektant: Ing. Michal Nečas

Autor, projektant: Ing. Petr Lorenz, CSc.

NA TUTO DOKUMENTACI SE VZTAHUJÍ AUTORSKÁ PRÁVA, NENÍ URČENA PRO ZHOVOVENÍ KOPIÍ A JAKÝCHKOLIV REPRODUKCIÍ BEZ SOUHLASU PROJEKTURA DANA s.r.o.

Stupeň: DOKUMENTACE PRO PROVÁDĚNÍ STAVBY

Číslo zakázky: 25003

Část PD: C

Obsah:

KATASTRÁLNÍ SITUACE

Datum:	04/2025
--------	---------

Měřítko: 1:500

Formát:	3xA4
---------	------

Číslo přílohy:

Paré:

C-02