



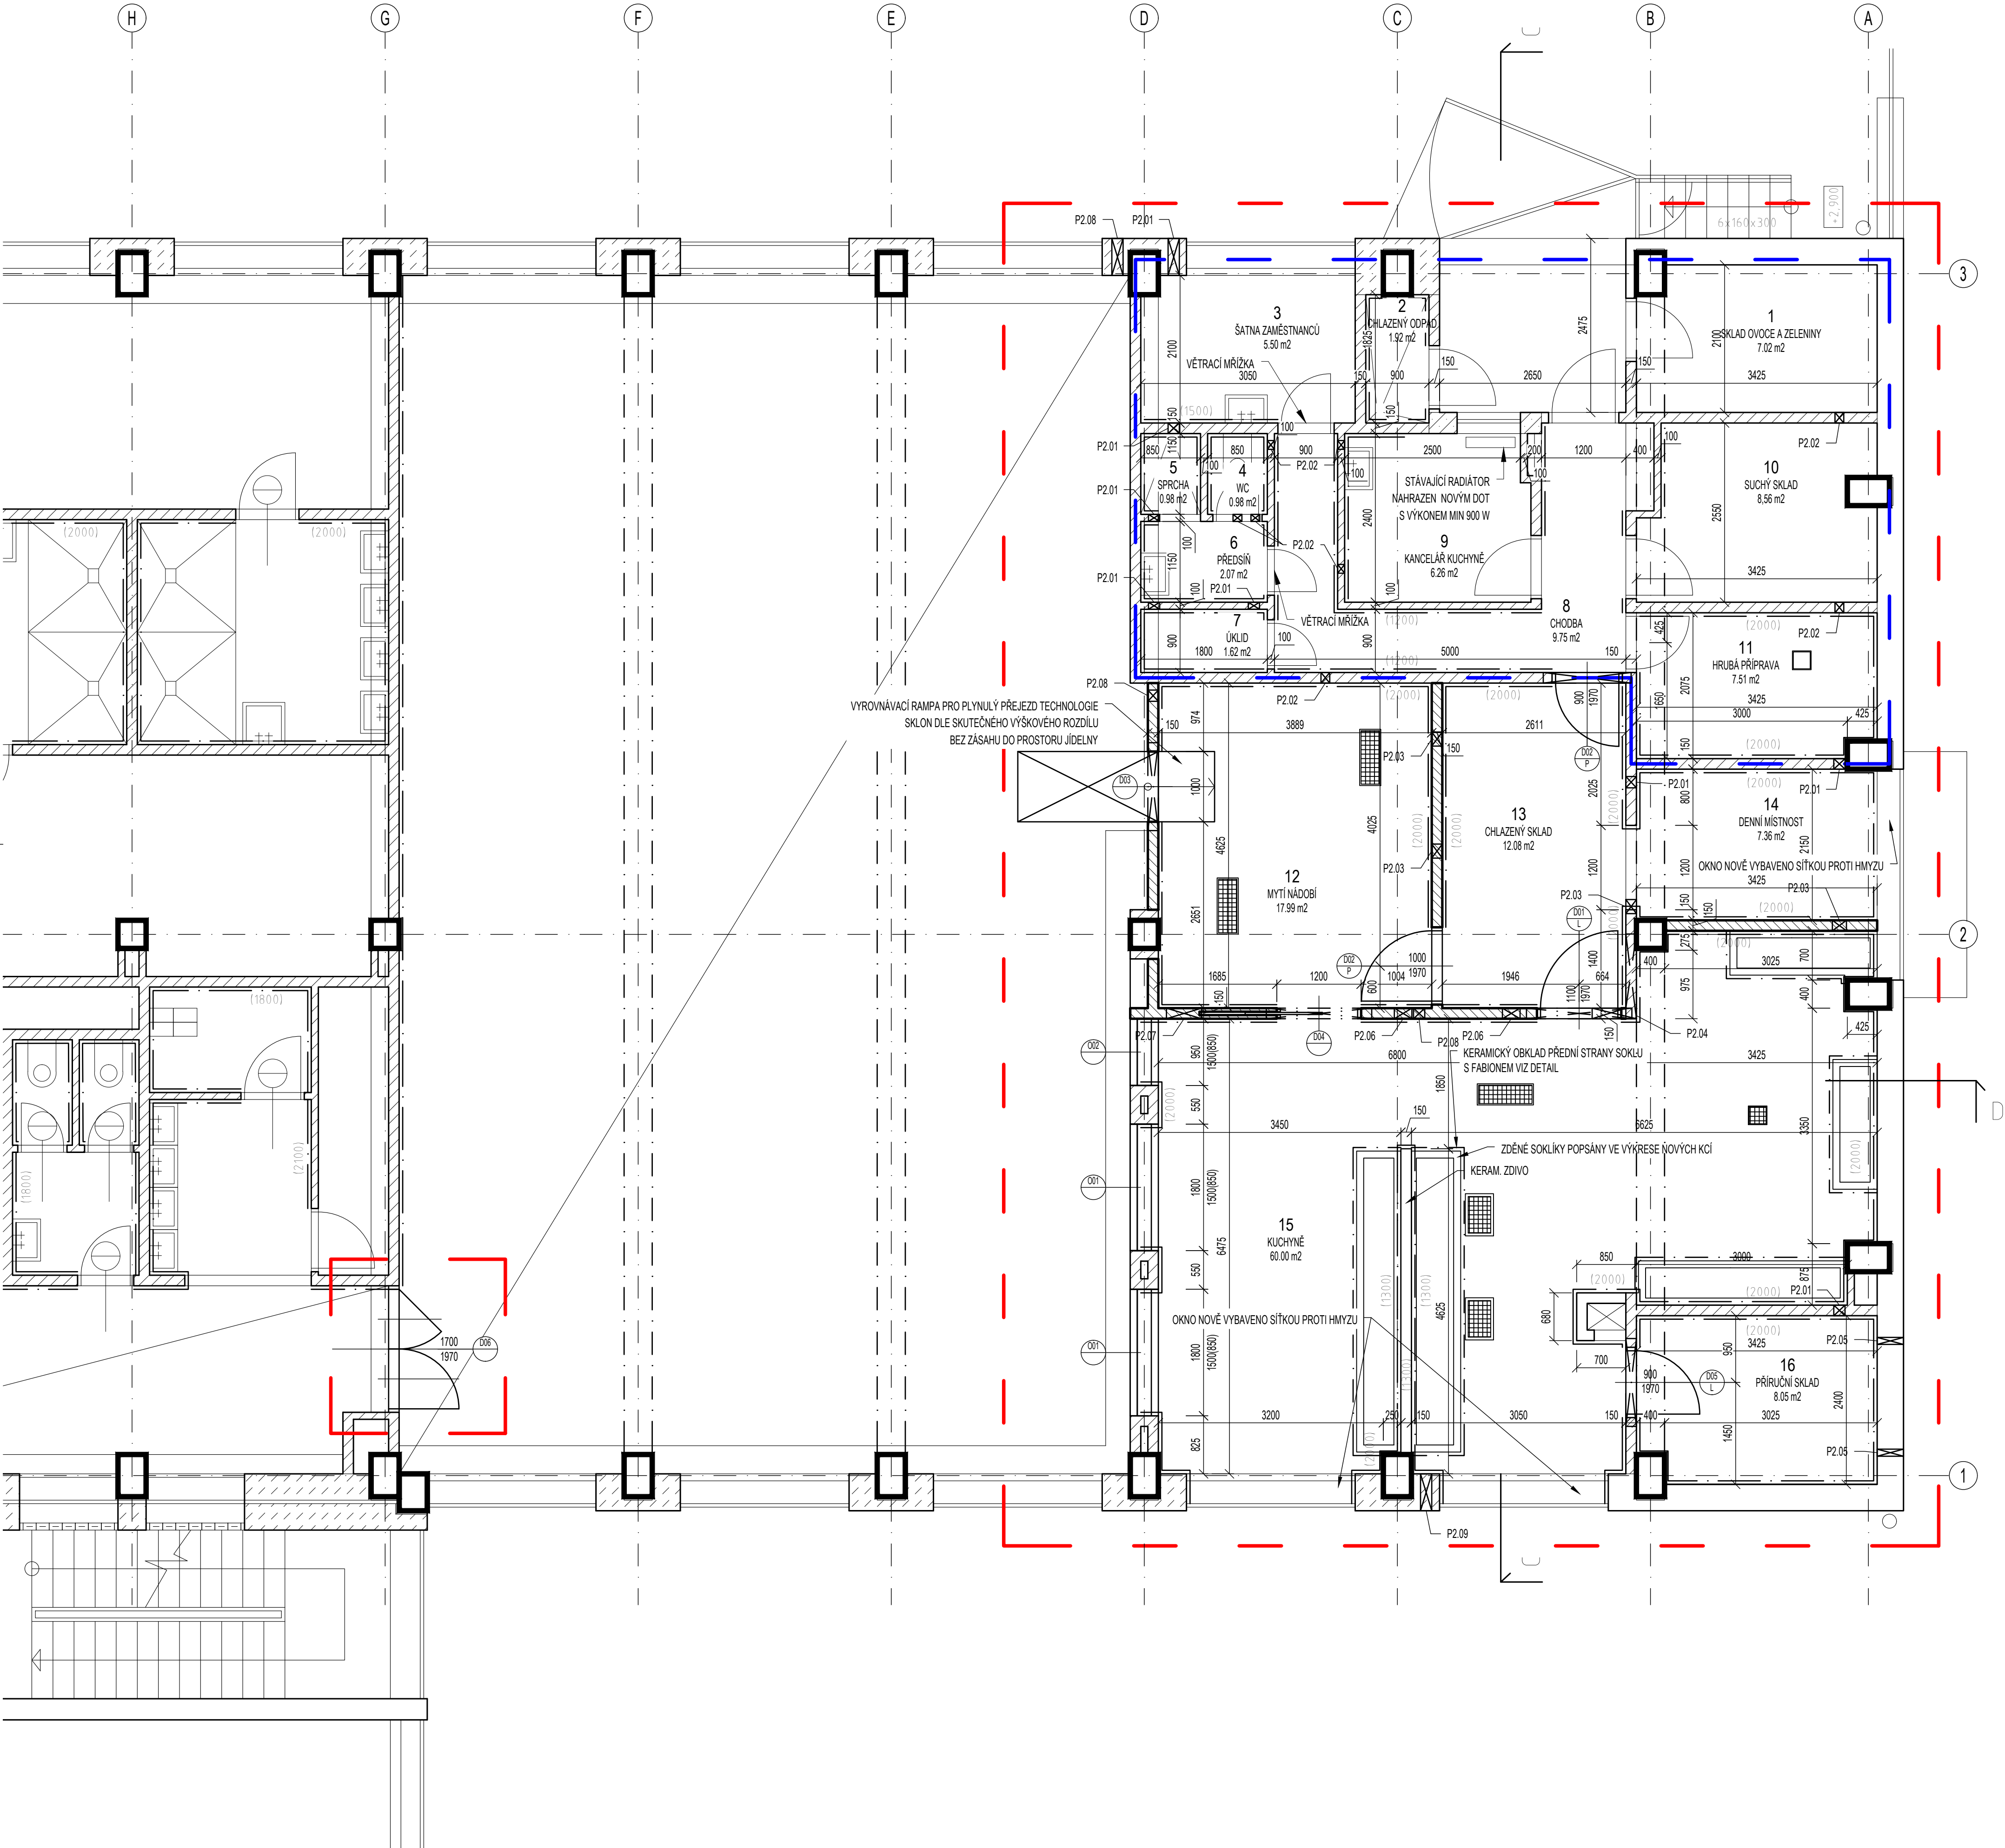

MÍSTNOST	NÁZEV MÍSTNOSTI	PLOCHA [m²]	PODLAHA	STĚNY	STROP	POZNÁMKA
1	Sklad ovoce a zeleniny	7,02	Keramická dlažba	Omyvatelná bílá výmalba	Bílá výmalba	Nová dlažba, výmalba
2	Chlazený odpad	1,92	Keramická dlažba	Keramický obklad do výšky 2000 mm n.č.p. Bílá výmalba	Bílá výmalba	Nová dlažba, výmalba
3	Šatna zaměstnanců	5,5	Keramická dlažba	Keramický obklad do výšky 2000 mm n.č.p. Bílá výmalba	Bílá výmalba	Nová dlažba, obklady, výmalba
4	WC	0,98	Keramická dlažba	Keramický obklad do výšky 2000 mm n.č.p. Bílá výmalba	Bílá výmalba	Nová dlažba, obklady, výmalba
5	Sprcha	0,98	Keramická dlažba	Keramický obklad do výšky 2000 mm n.č.p. Bílá výmalba	Bílá výmalba	Nová dlažba, obklady, výmalba
6	Předsíň	2,07	Keramická dlažba	Keramický obklad do výšky 2000 mm n.č.p. Bílá výmalba	Bílá výmalba	Nová dlažba, obklady, výmalba
7	Úklid	1,62	Keramická dlažba	Keramický obklad do výšky 2000 mm n.č.p. Bílá výmalba	Bílá výmalba	Nová dlažba, obklady, výmalba
8	Chodba	9,75	Keramická dlažba	Keramický obklad do výšky 1000 mm n.č.p. Bílá výmalba	Bílá výmalba	Nová dlažba, obklady, výmalba
9	Kancelář kuchyně	6,26	Keramická dlažba	Bílá výmalba	Bílá výmalba	Nová dlažba, výmalba
10	Suchý sklad	8,56	Keramická dlažba	Bílá výmalba	Bílá výmalba	Nová dlažba, výmalba
11	Hrubá příprava	7,51	Keramická dlažba	Keramický obklad do výšky 2000 mm n.č.p. Bílá výmalba	Bílá výmalba	Nová dlažba, obklady, výmalba
12	Mytí nádobí	17,99	Keramická dlažba	Keramický obklad do výšky 2000 mm n.č.p. Bílá výmalba	Bílá výmalba	Nová dlažba, obklady, výmalba
13	Chlazený sklad	12,08	Keramická dlažba	Keramický obklad do výšky 2000 mm n.č.p. Bílá výmalba	Bílá výmalba	Nová dlažba, obklady, výmalba
14	Denní místnost	7,36	Keramická dlažba	Keramický obklad do výšky 2000 mm n.č.p. Bílá výmalba	Bílá výmalba	Nová dlažba, obklady, výmalba
15	Kuchyně	60	Keramická dlažba	Keramický obklad do výšky 2000 mm n.č.p. Bílá výmalba	Bílá výmalba	Nová dlažba, obklady, výmalba
16	Příruční sklad	8,05	Keramická dlažba	Keramický obklad do výšky 2000 mm n.č.p. Bílá výmalba	Bílá výmalba	Nová dlažba, obklady, výmalba
		157,65				


LEGENDA PŘEKLADŮ

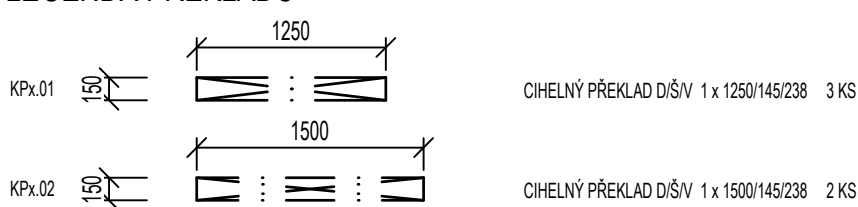

LEGENDA:




LEGENDA PROSTUPŮ

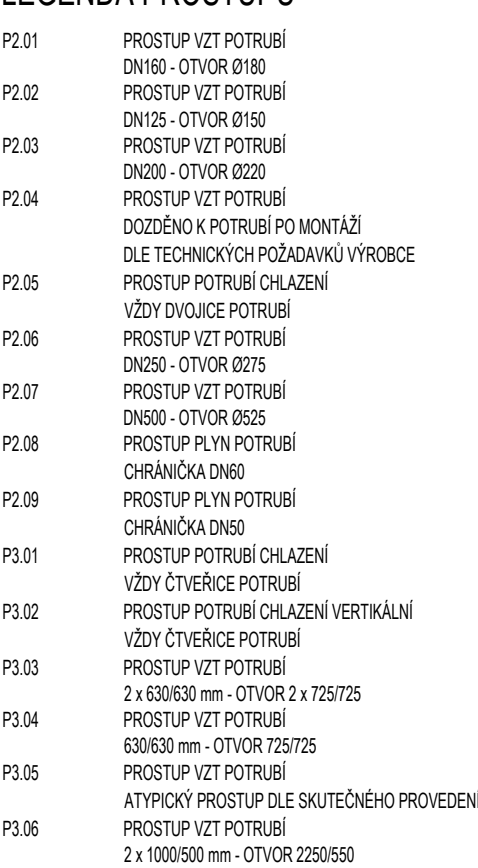

POZN.
Realizaci prostupů VZT je nutno provádět po zhodnocení skutečných možností realizace VZT systému a systému chlazení.
Před realizací je nutno ověřit skutečné možnosti vzhledem k nemožnosti předložení podrobného průřezu.
Některé z prostupů bude nutno zvětšit, drobné upravit. Zobrazeny jsou veškeré prostupy potřebné k umístění technologie.

VÝŠKOVÁ ÚROVEŇ: ±0,000 = 382,000 n.n.m BpV

VÝKRES NOVÝCH KONSTRUKCÍ DETAIL SKLŮ
1:50

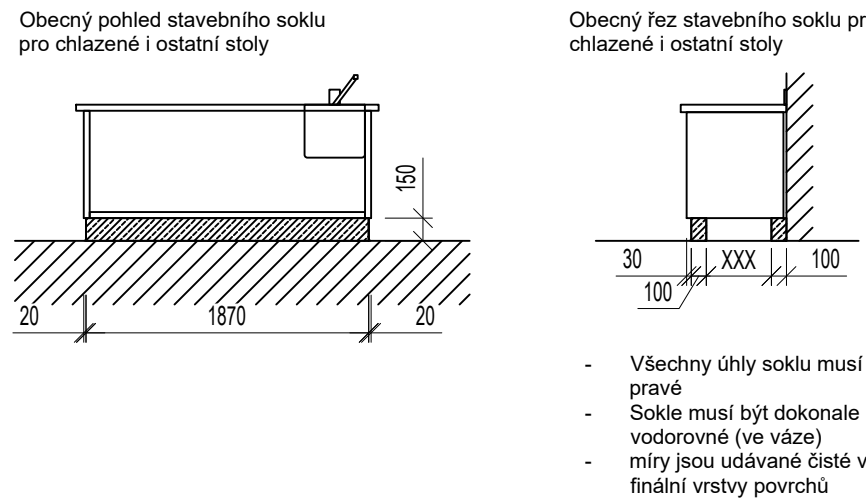

Ake: Modernizace školní kuchyně ZŠ, MŠ a ZUŠ Lomnice

Umístění: Táborská 362, 679 23 Lomnice
Investor: Město Lomnice
Projektant: Bc. Jiří Borecký
Proječní kancelář: PROJEKTURA DANA s.r.o.
PROJEKCE - INŽENÝRING - REALIZACE
U Lomnice 152, Lomnice 679 23
IČ: 17239878, DIČ: CZ17239878
Mě: +420 724 746 727, info@projekturadana.cz

Stupeň: DOKUMENTACE PRO PROVÁDĚNÍ STAVBY
Číslo zakázky: 25003
Číslo PD: D.1.1

Obzr: NAVRHOVANÝ STAV - PŮDORYS 2.NP

Datum: 04/2025
Měřítko: 1:50
Formát: 10x44
Číslo přílohy: D.1.1-09
Př: