


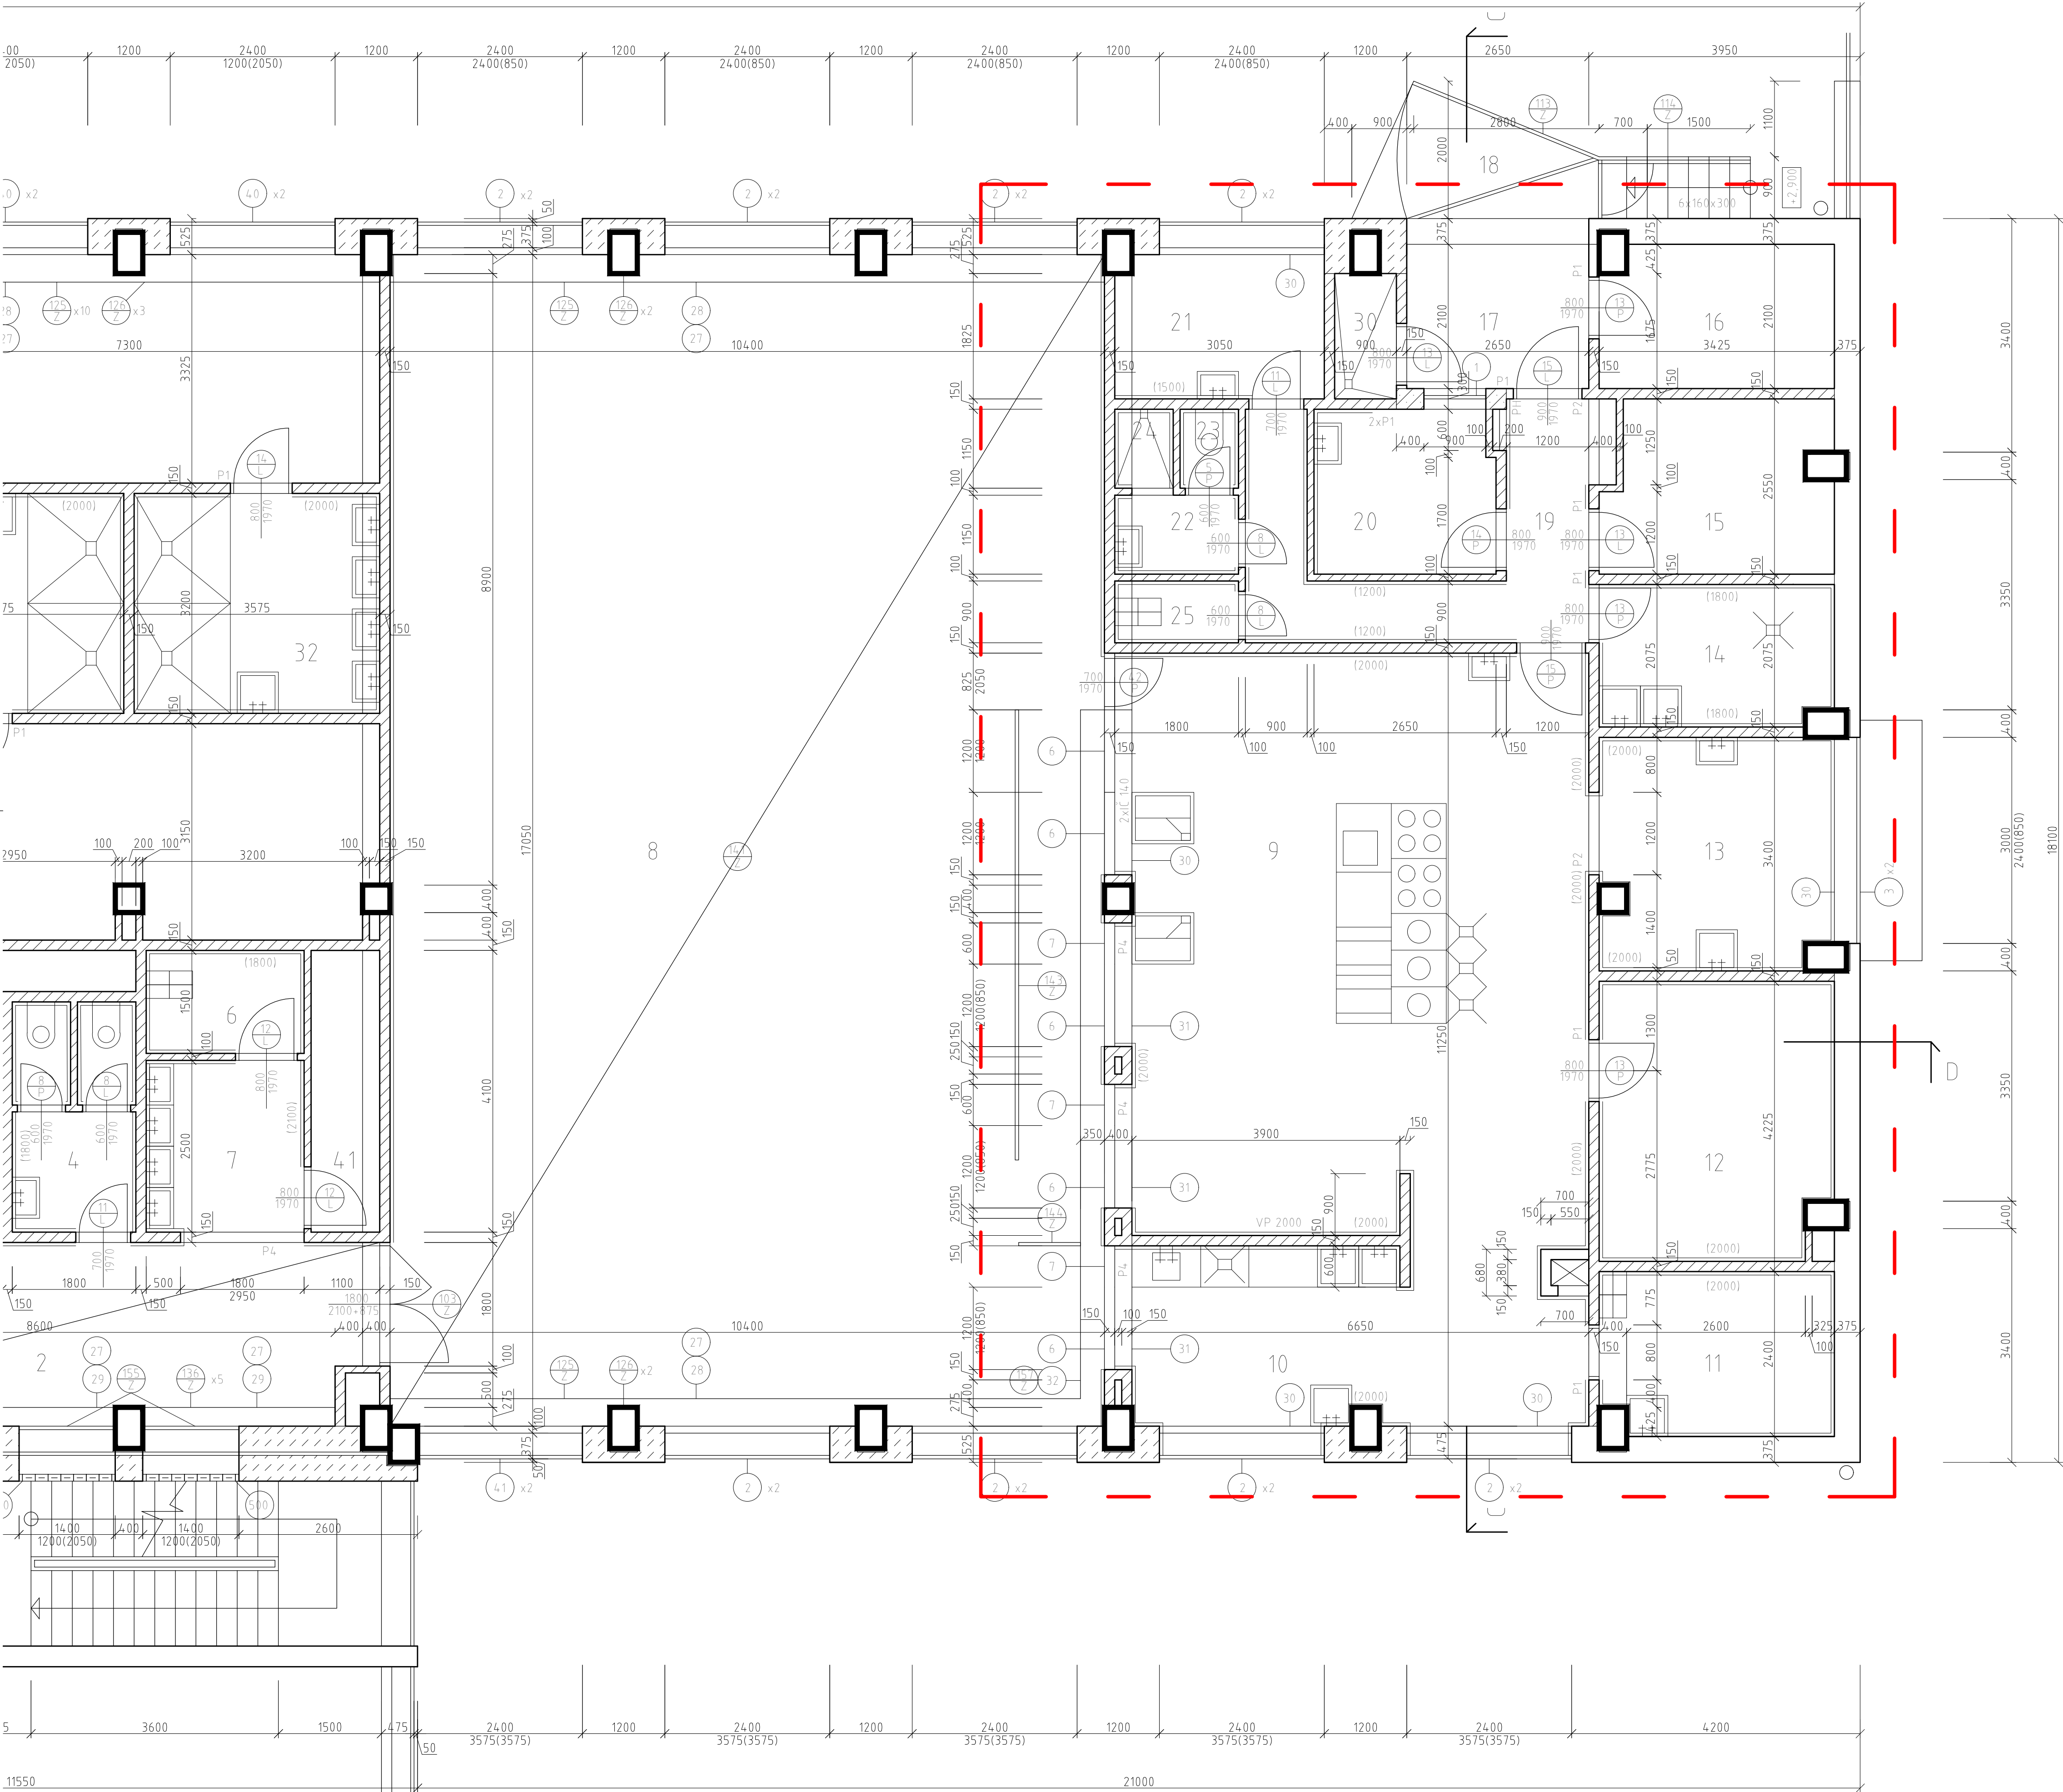

LEGENDA MÍSTNOSTÍ

OZN. MÍSTN.	NÁZEV MÍSTNOSTI	PLOCHA (m2)	DRIH PODLAHY	OZN. PODL.	ZVL. ÚPRAVY	POZNÁMKA
1	VSTUP	1,89	TERACO	D3	OBKLAD DŘEVOTR. DYHA MODRIN	
2	CHODBA	23,64	TERACO	D3	OBKL. SKLEN. MOZAIKOU	AL. PODHLED
3	PŘEDSÍN WC MUŽŮ	3,15	KERAM. DLAŽBA	C3	BĚLNIN. OBKLAD	
4	PŘEDSÍN WC ŽEN	3,15	KERAM. DLAŽBA	C3	BĚLNIN. OBKLAD	
5	WC	1,28	KERAM. DLAŽBA	C3	BĚLNIN. OBKLAD	
6	ÚKLID	3,45	KERAM. DLAŽBA	C3	BĚLNIN. OBKLAD	
7	UMÝV. PŘÍBORŮ	6,02	TERACO	D3	OBKL. SKLEN. MOZAIKOU	
8	JÍDELNA	175,31	VLÝSKY DUBOVÉ	B2	OBKLAD DŘEVOTR. DYHA MODRIN	AL. PODHLED
9	VARNA	65,66	KERAM. DL. BROK	C4	BĚLNIN. OBKLAD	
10	UMÝV. STOL. NÁDOBÍ	10,20	KERAM. DL. BROK	C4	BĚLNIN. OBKLAD	
11	UMÝV. ČER. NÁDOBÍ	8,11	KERAM. DL. BROK	C4	BĚLNIN. OBKLAD	
12	SKLAD POTRAVIN	13,79	KERAM. DL. BROK	C4	BĚLNIN. OBKLAD	
13	ČISTÁ PŘÍPRAVNA	11,48	KERAM. DL. BROK	C4	BĚLNIN. OBKLAD	
14	HRUBÁ PŘÍPRAVNA	7,51	KERAM. DL. BROK	C4	BĚLNIN. OBKLAD	
15	SIČHÝ SKLAD	8,56	TERACO	D3	PÁLENÁ CEM. OMÍTKA	
16	SKLAD OVOC. A ZELENINY	7,02	TERACO	D3	PÁLENÁ CEM. OMÍTKA	
17	PŘÍJEM	5,13	TERACO	D3		
18	RAMPA	6,43	TERACO	D4		
19	CHODBA	9,75	TERACO	D3	BĚLNIN. OBKLAD	
20	KANCELÁŘ KUCHYNĚ	6,26	PVC	A2	BĚLNIN. OBKLAD	
21	ŠATNA ZAMĚSTNANCŮ	5,50	PVC	A2	BĚLNIN. OBKLAD	
22	PŘEDSÍN	2,07	KERAM. DLAŽBA	C3	BĚLNIN. OBKLAD	
23	WC	0,98	KERAM. DLAŽBA	C3	BĚLNIN. OBKLAD	
24	SPRCHA	0,98	KERAM. DLAŽBA	C4	BĚLNIN. OBKLAD	
25	ÚKLID	1,62	KERAM. DLAŽBA	C3	BĚLNIN. OBKLAD	
26	CHODBA	29,52	TERACO	D3	OBKL. SKLEN. MOZAIKOU	
27	VSTUP	2,25	TERACO	D3	OBKL. SKLEN. MOZAIKOU	
28	ŠATNA HOCHŮ	23,17	PVC	A2	BĚLNIN. OBKLAD	
29	ŠATNA DÍVEK	24,03	PVC	A2	BĚLNIN. OBKLAD	
30	ODPADKY	1,92	KERAM. DLAŽBA	C4	PÁLENÁ CEM. OMÍTKA	
31	UMÝVÁRNA HOCHŮ	11,44	KERAM. DLAŽBA	C4	BĚLNIN. OBKLAD	
32	UMÝVÁRNA DÍVEK	11,44	KERAM. DLAŽBA	C4	BĚLNIN. OBKLAD	
33	KÁBINET TĚLOVÝCH	12,24	PVC	A2		
34	SPRCHA	0,88	KERAM. DLAŽBA	C4	BĚLNIN. OBKLAD	
35	PŘEDSÍN WC	1,16	KERAM. DLAŽBA	C3	BĚLNIN. OBKLAD	
36	WC	1,65	KERAM. DLAŽBA	C3	BĚLNIN. OBKLAD	
37	SCHODIŠTĚ	16,96	TERACO	D5	OBKL. SKLEN. MOZAIKOU	
38	SKLAD TĚLOVÝCH POTŘEB	17,57	PVC	A2		
39	GALERIE	20,46	PVC	A2	OBKL. MASIV DŘEVEM	
40	TĚLOCVIČNA					
41	SKLAD INV. KUCHYNĚ	4,31	KERAM. DLAŽBA	C3		

LEGENDA HMOT

- PRŮČKY Z CIHEL DITÝCH (VOŠTINOVÝCH) NA MVC 25
- ZDIVO Z CIHEL PLNÝCH P100, MC 50
- ZDIVO Z BLOKŮ INA NA MVC 25
- ZDIVO ZE SIPOREX BLOKŮ NA MVC 25
- PROSTÝ BETON
- VYZTUŽENÝ BETON

POZNÁMKA

DIGITALIZACE PRŮBĚHLA DLE PŮVODNÍCH VÝKRESŮ. PŘESNOST DOKUMENTACE VZHLÉDEM KE SKUTEČNÉMU STAVU NENÍ ZARUČENA. PŘED JAKÝMKOLIV ZÁSAHEM DO KONSTRUKCE JE NUTNO OVĚRIT SKUTEČNÉ PROVEDENÍ STAVBY.

VÝŠKOVÁ ÚROVEŇ: ±0,000 = 382,000 n.n.m. BpV

Akce: Modernizace školní kuchyně ZŠ, MŠ a ZUŠ Lomnice

Umištění: Táborská 362, 679 23 Lomnice

Investor: Město Lomnice

Projekce: PROJEKCE - INŽENÝRING - REALIZACE
U Lomnice 152, Lomnice 251 00
IČ: 172319871, DIČ: CZ172319871
tel. +420 724 746 727, info@proiectura-dana.cz

Projekční tým: Bc. Jiří Borecký
Zást. projektant: Ing. Michal Nečas
Aut. projektant: Ing. Petr Lorenz, ČSČ.

Stupeň: DOKUMENTACE PRO PROVÁDĚNÍ STAVBY
Číslo základy: 25003
Číslo PD: D.1.1

Obsah: STÁVAJÍCÍ STAV - PŮDORYS 2.NP

Datum: 04/2025
Měřítko: 1:50
Formát: BxM4
Paré: D.1.1-03