



POZN.: k PBR
– na prostupujícím potrubí nesmí být, do vzdálenosti 500mm od vnějšího líce požární dělicí konstrukce, osazeny výústky
– v místě prostupu požárně dělicí konstrukce musí být VZT potrubí vždy z nehořlavých hmot bez ohledu na to, zda průstup je nebo není opatřen požární klapkou – 500 mm na každou stranu od vnějšího líce požární dělicí konstrukce

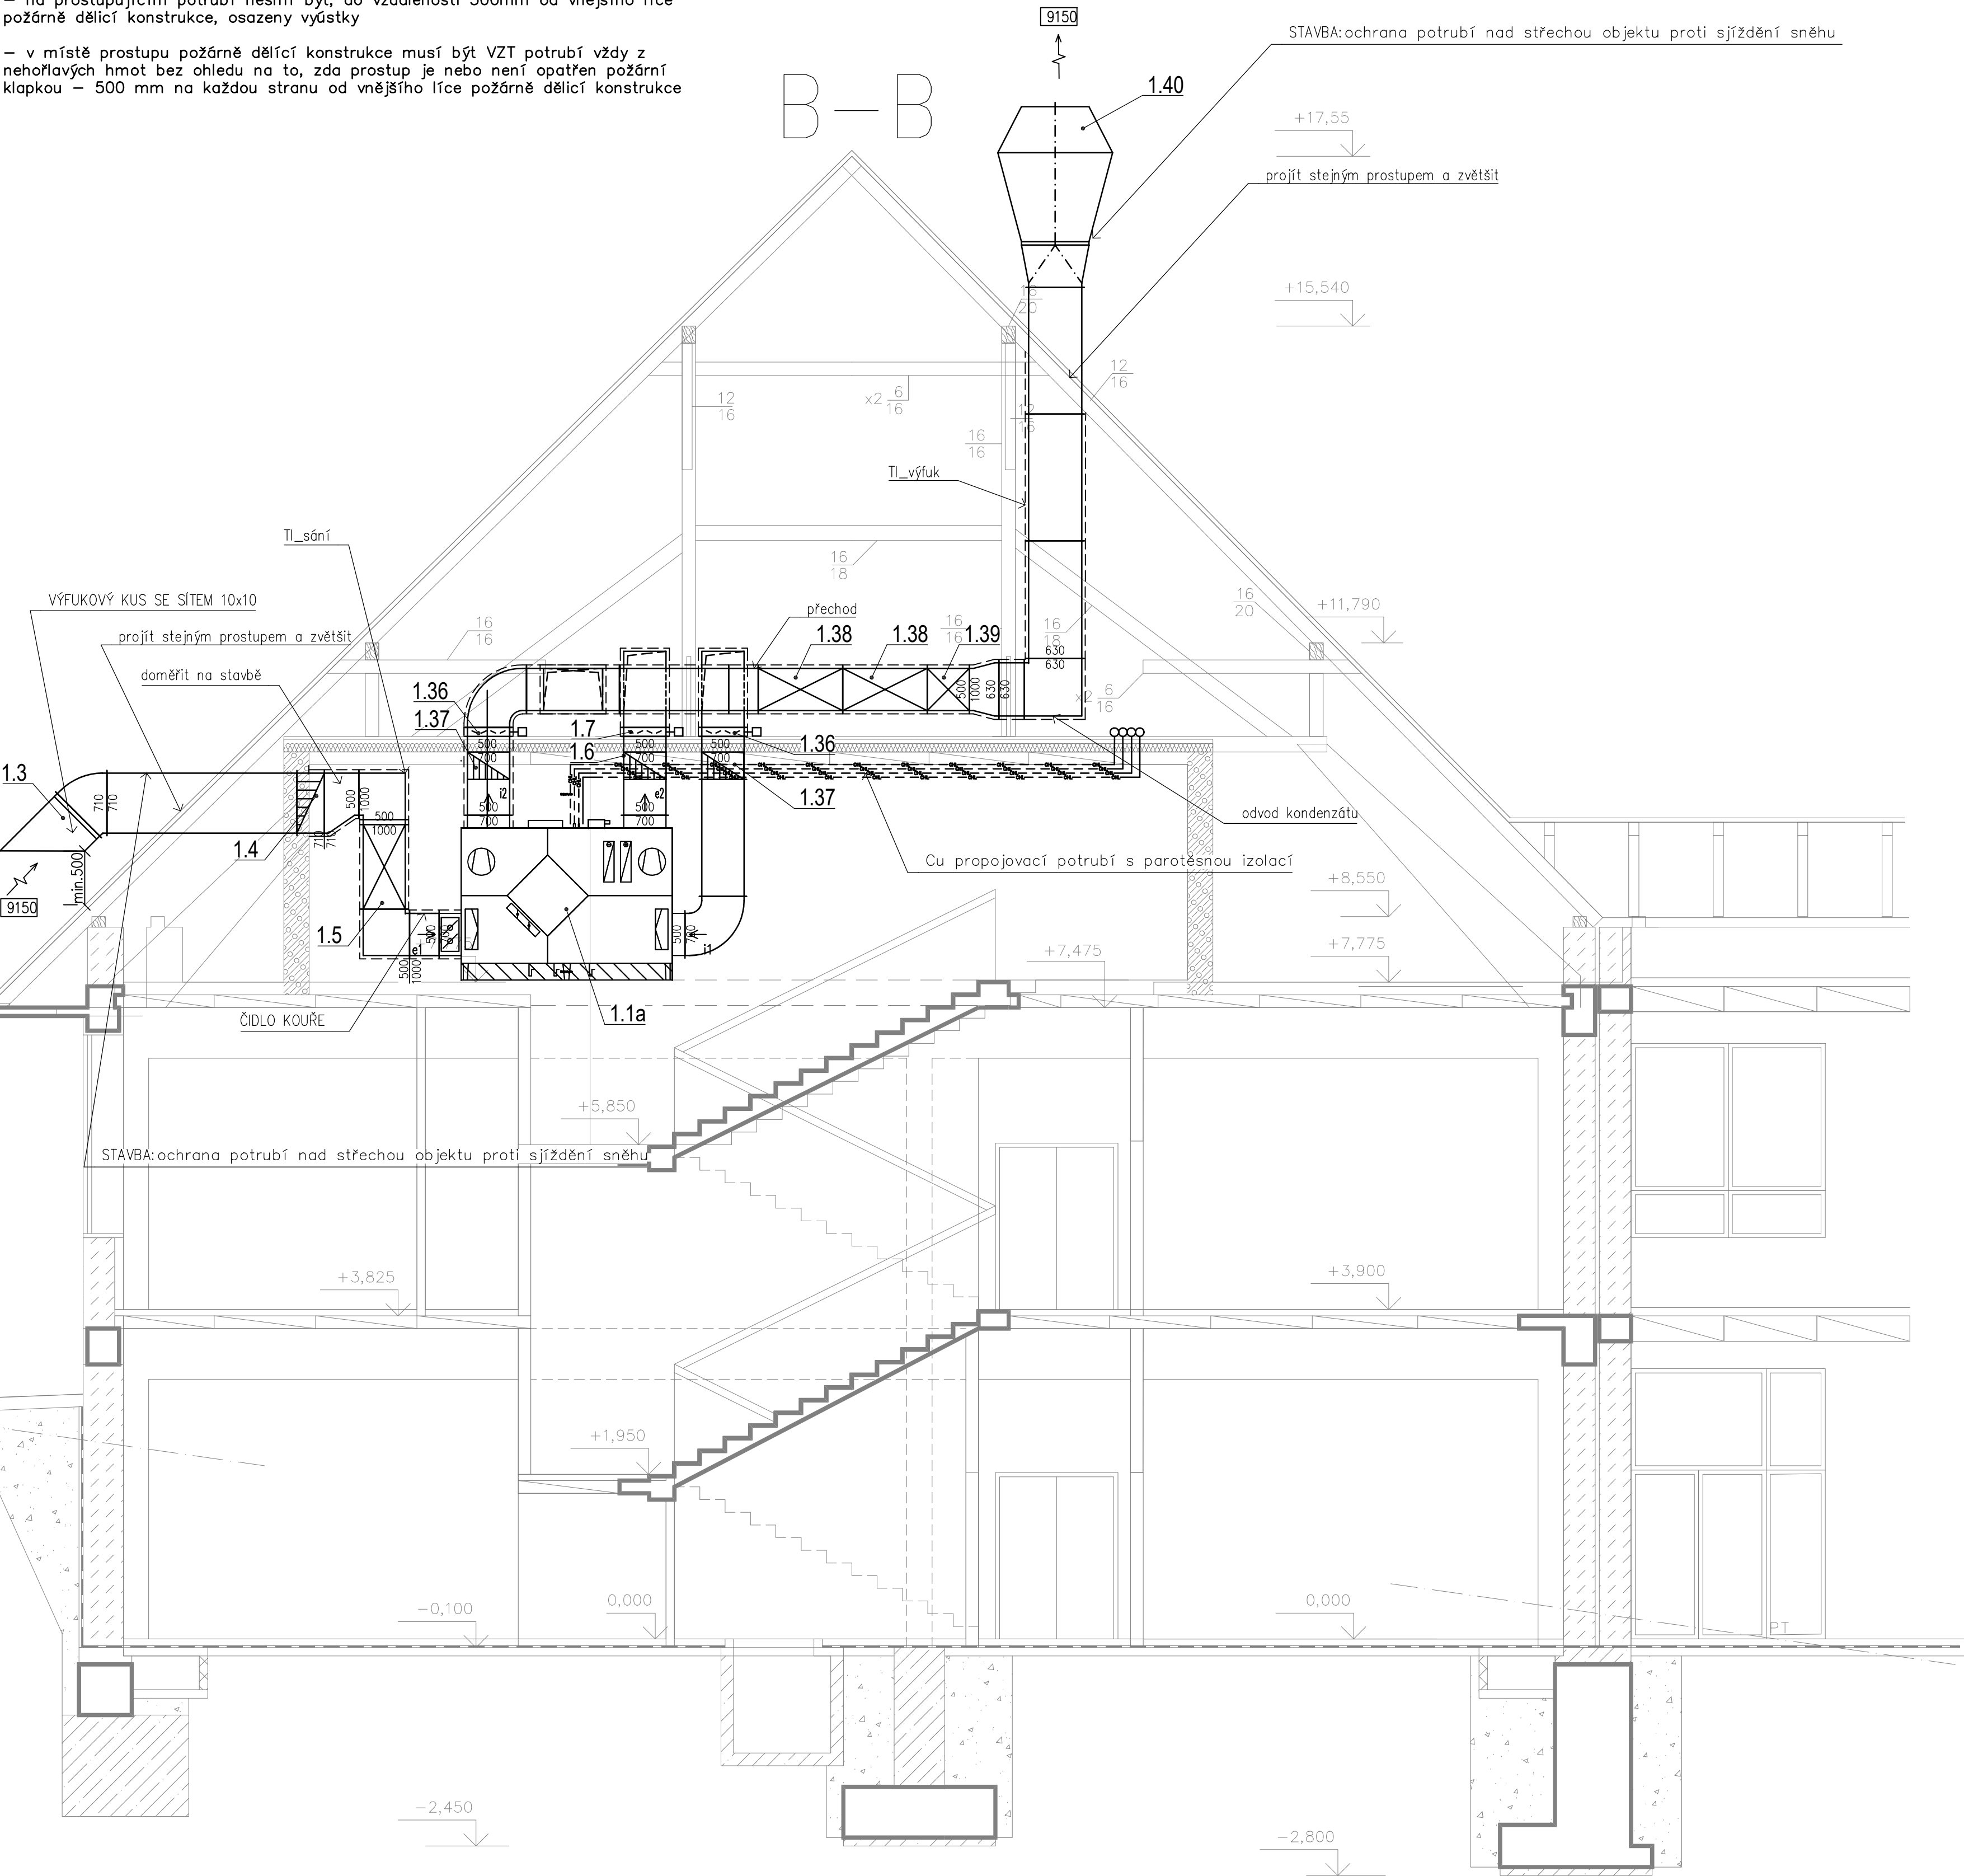

- Legenda:**
- Potrubní ventilátor
 - Úzavírací klapka s havarijní funkcí
 - Tlumič hluku čtyřhranný
 - Kondenzační jednotka
 - Rekuperační jednotka
 - množství vzduchu m3/h
 - Regulační klapka ruční
 - Odtahová výústka, jednořadá, s regulací
 - Odtahový zákryt
 - Požární klapka
 - Výfuková hlavice
 - Velkoplošná výústka

IZOLACE
Všecká izolace ze syntetického kaučuku, pouze v místě u prostupu požárně dělicí konstrukce musí být izolace potrubí vždy z nehořlavých hmot(izolovat parotěsně!!) bez ohledu na to, zda průstup je nebo není opatřen požární klapkou – 500 mm na každou stranu od vnějšího líce požární dělicí konstrukce(označení ve výkazu PDK).

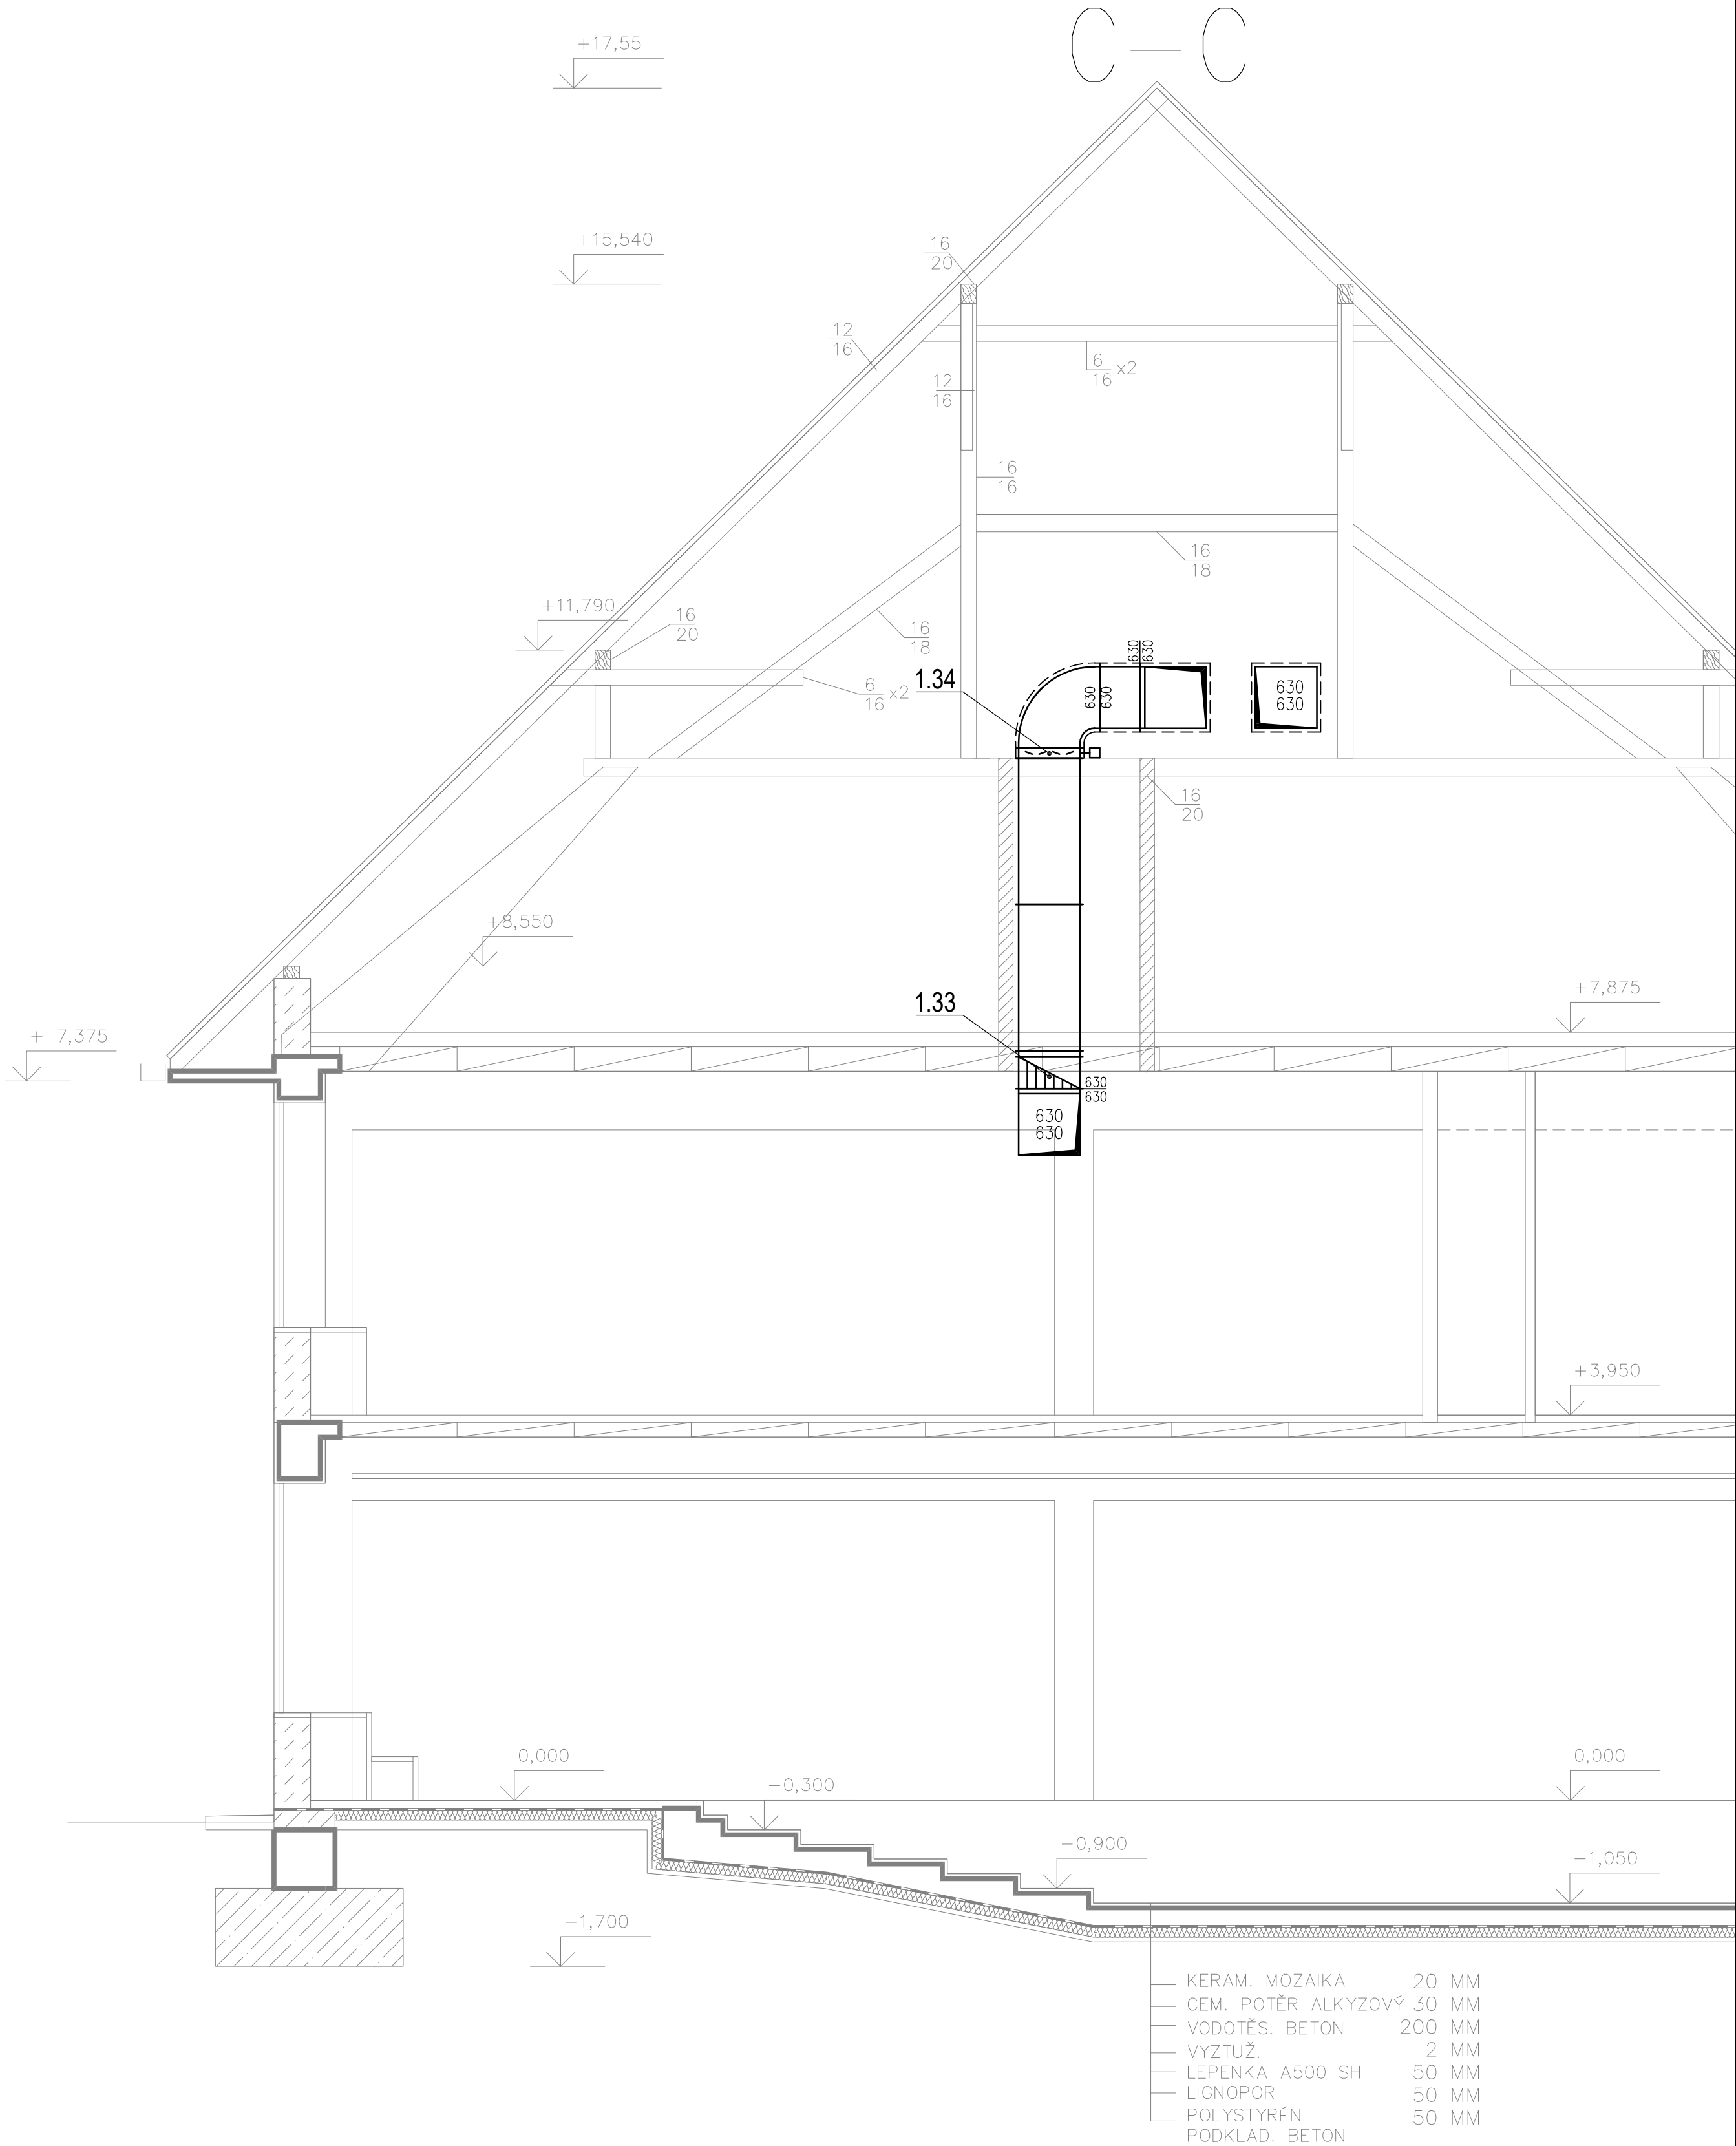

- KERAM. MOZAICA 20 MM
- CEM. POTĚR ALKYZOVÝ 30 MM
- VODOTĚS. BETON 200 MM
- VÝZTUŽ 2 MM
- LEPENKA A500 SH 50 MM
- LIGNOPOR 50 MM
- POLYSTYRÉN 50 MM
- PODKLAD. BETON

projektant profese: Ing. Vlastimil Cerman Valteřice 221 514 01, Horní Branná	zodp. projektant: Ing. Vlastimil Cerman	investor: Městys Lomnice	
		stupeň: DPS	
projekt: MODERNIZACE ŠKOLNÍ KUCHYNĚ ZŠ, MŠ A ZUŠ LOMNICE		místo: Tišnovská 362, 67923 Lomnice	datum: 04/2025
			měřítko: 1:50 formát: A1
výkres: VZT - ŘEZY		část objektu: D.1.4.3 Vzduchotechnika	číslo přílohy: D.1.4.3.4