


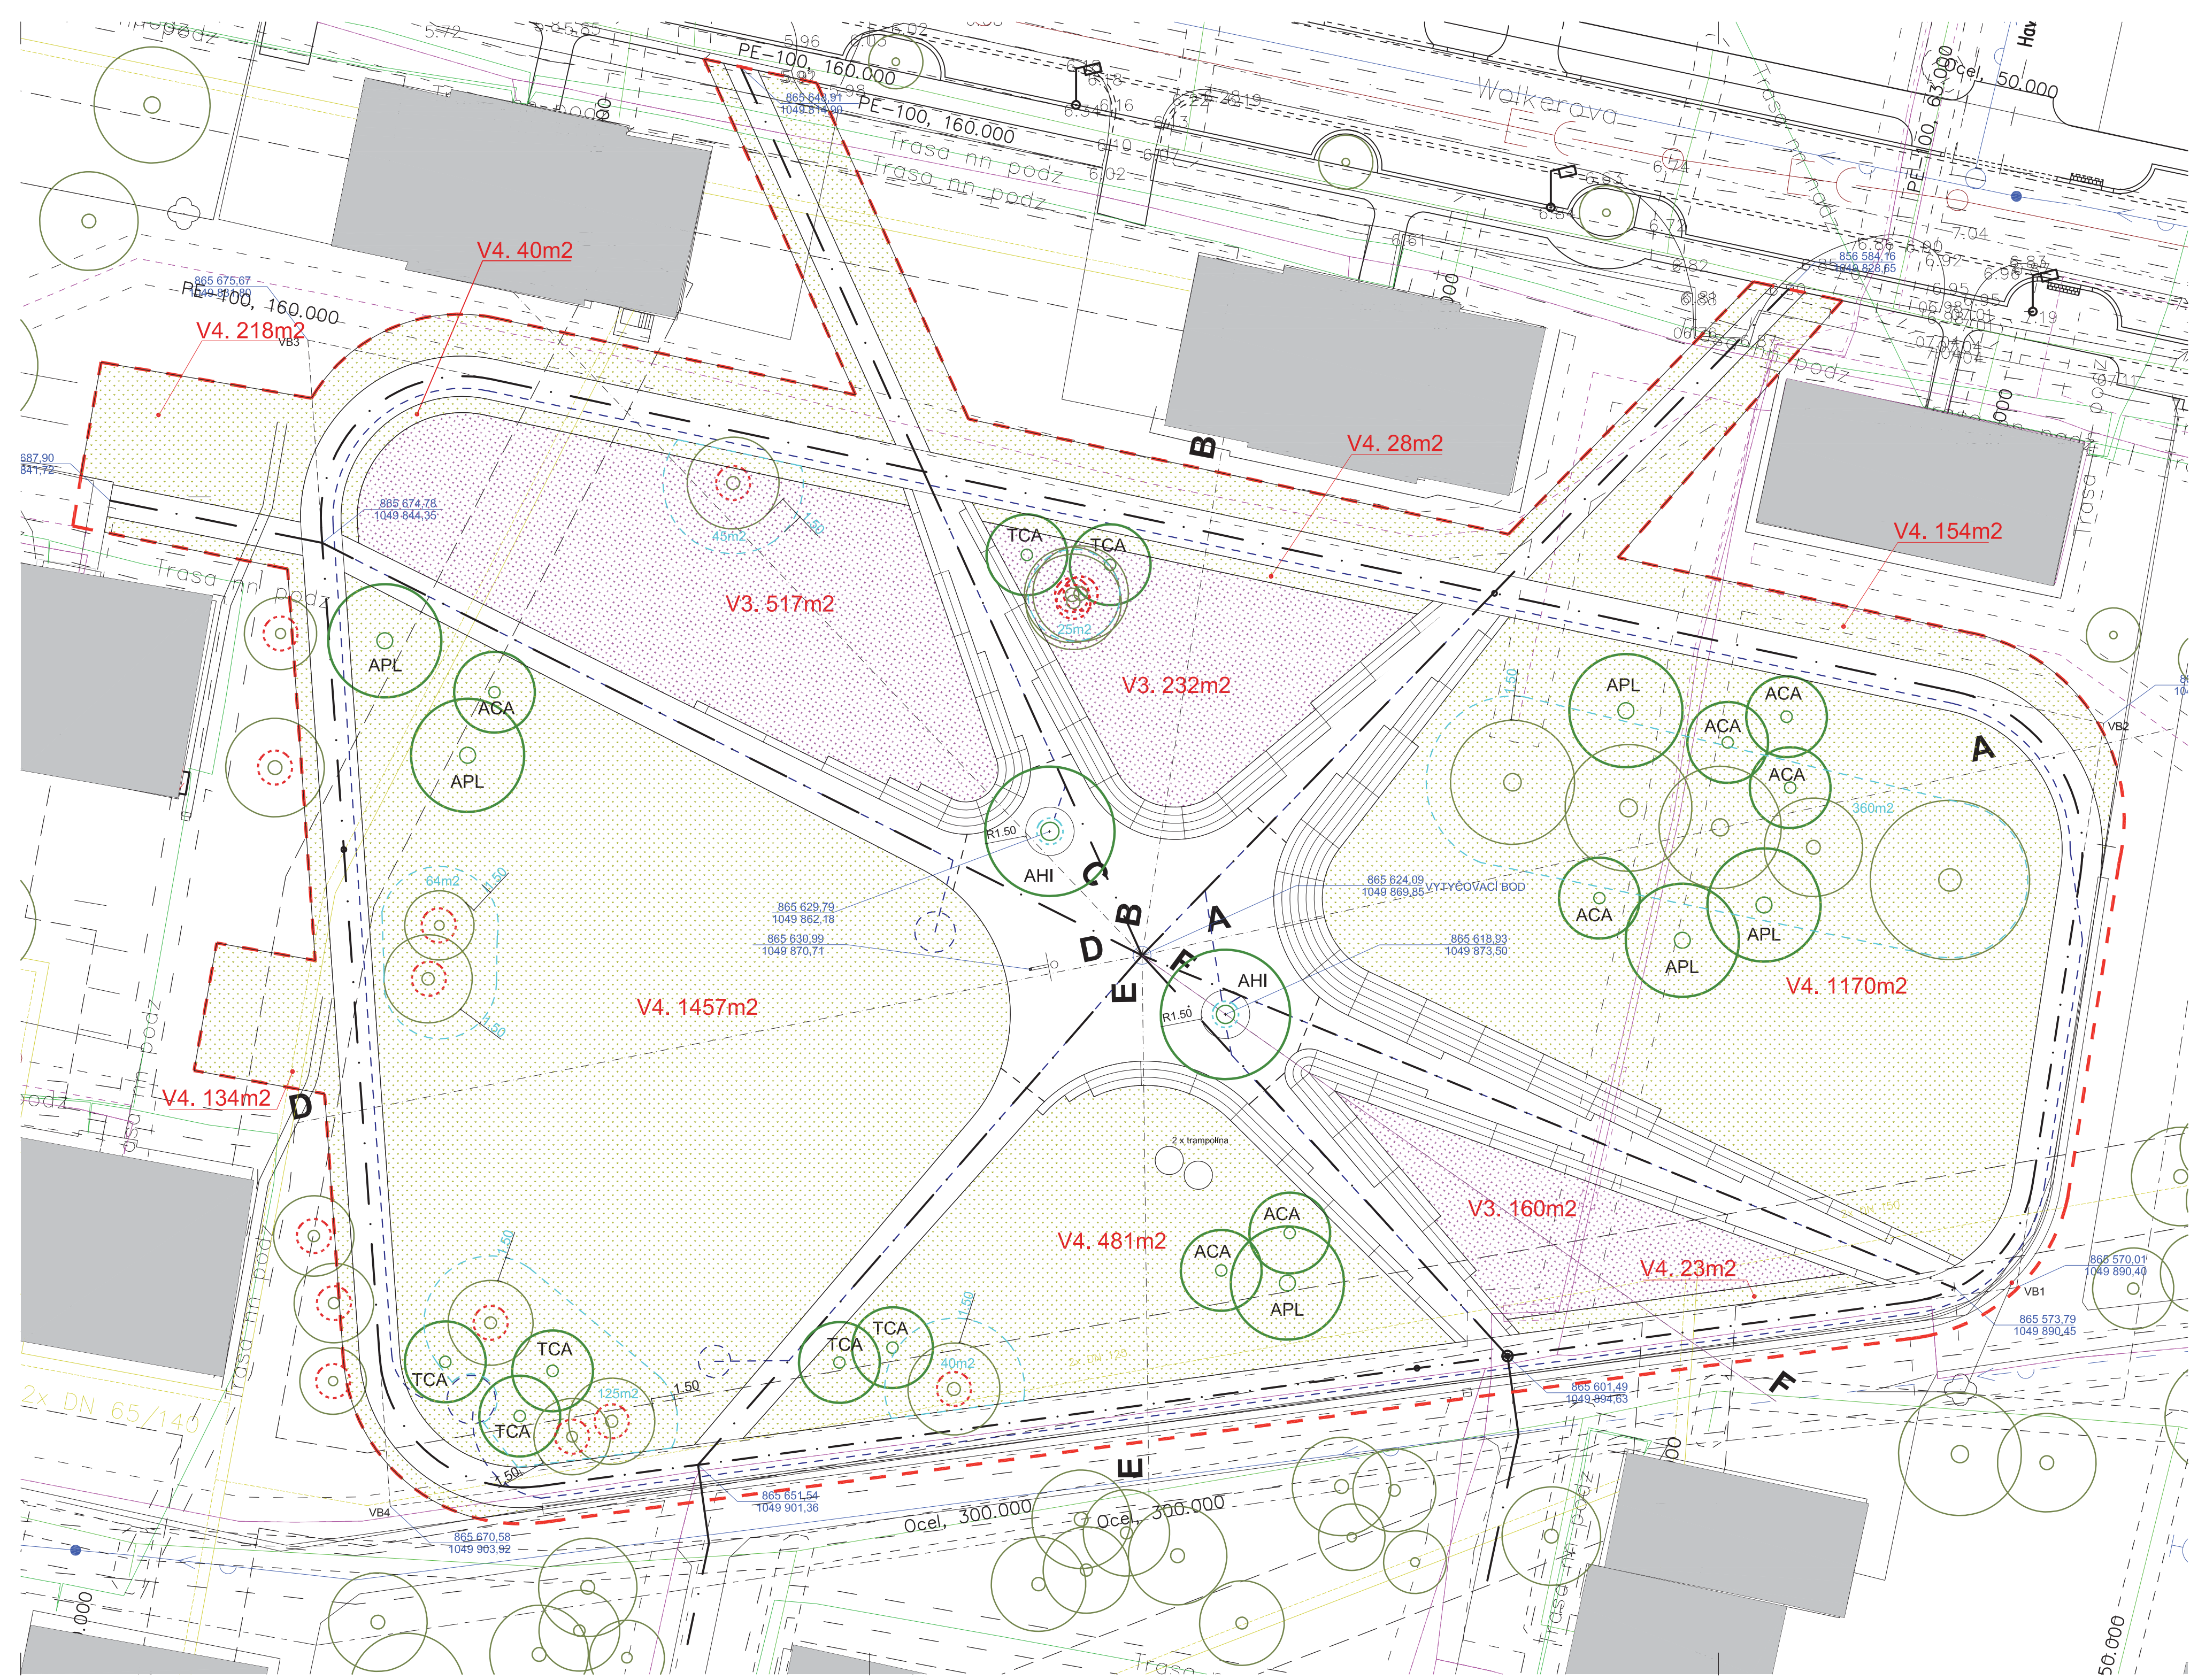

- LEGENDA SADOVÉ ÚPRAVY:
- řešené území
 - strom stávající
 - ochrana stromu na staveništi
 - TCA V1. výsadba stromu
 - AHI V2. výsadba stromu ve zpevněné ploše
 - ▨ V3. založení květnaté louky
 - ▨ V4. založení rekreačního trávníku
 - - - předpokládaná plocha bez skřívky ornice

STROMY:

ACA - *Acer campestre* - javor babyka
APL - *Acer platanoides* - javor mlč
AHI - *Aesculus hippocastanum* - jirovec maďal
TCO - *Tilia cordata* - lípa srdčitá

- LEGENDA INŽENÝRSKÉ SÍTĚ:
- kabely NN ZČE
 - kabely sdělovací O2
 - teplovodní potrubí Tenza
 - kanalizace Vodoservis Planá
 - vodovod Vodoservis Planá
 - plynovod RWE
 - drenáž, vsakovací jámka

POZN: barevné tóny květnatých luk budou upřesněny během realizace podle aktuálně dostupných semen

S

Výškový systém Bpv.

NÁZEV PROJEKTU

Regenerace panelového sídliště Fučíkova

OBJEDNÁVATEL

Město Planá, nám. Svobody 1, 348 15 Planá

MÍSTO STAVBY

ulice Walkerova a Fučíkova, 348 15 Planá

STUPEŇ

Projektová dokumentace pro provádění stavby

STAVEBNÍ ÚŘAD

Planá

ODPOVĚDNÝ PROJEKTANT

Ing. akad. arch. Václav Králíček

OTISK AUTORIZAČNÍHO RAZÍTKA

ARCHITEKT

Ing. arch. Pavel Buryška

Heřmanova 2, 170 00 Praha 7
+420 777 243 641 / buryška@xtopix.cz

Ing. arch. Barbora Mikitová,

Heřmanova 2, 170 00 Praha 7
+420 777 063 598 / mikitova@xtopix.cz

PROFESE

Sadové úpravy

VYPRACOVAL

Ing.arch.Michaela Kasková

ČÁST

SO 1 Sadové úpravy

OBSAH

Situace sadových úprav

FOTMÁT

635x420

ČÍSLO VÝKRESU

D.1.1

ČÍSLO PARE

SO1.3.

MĚŘÍTKO

1:250

DATUM

27.06. 2013