
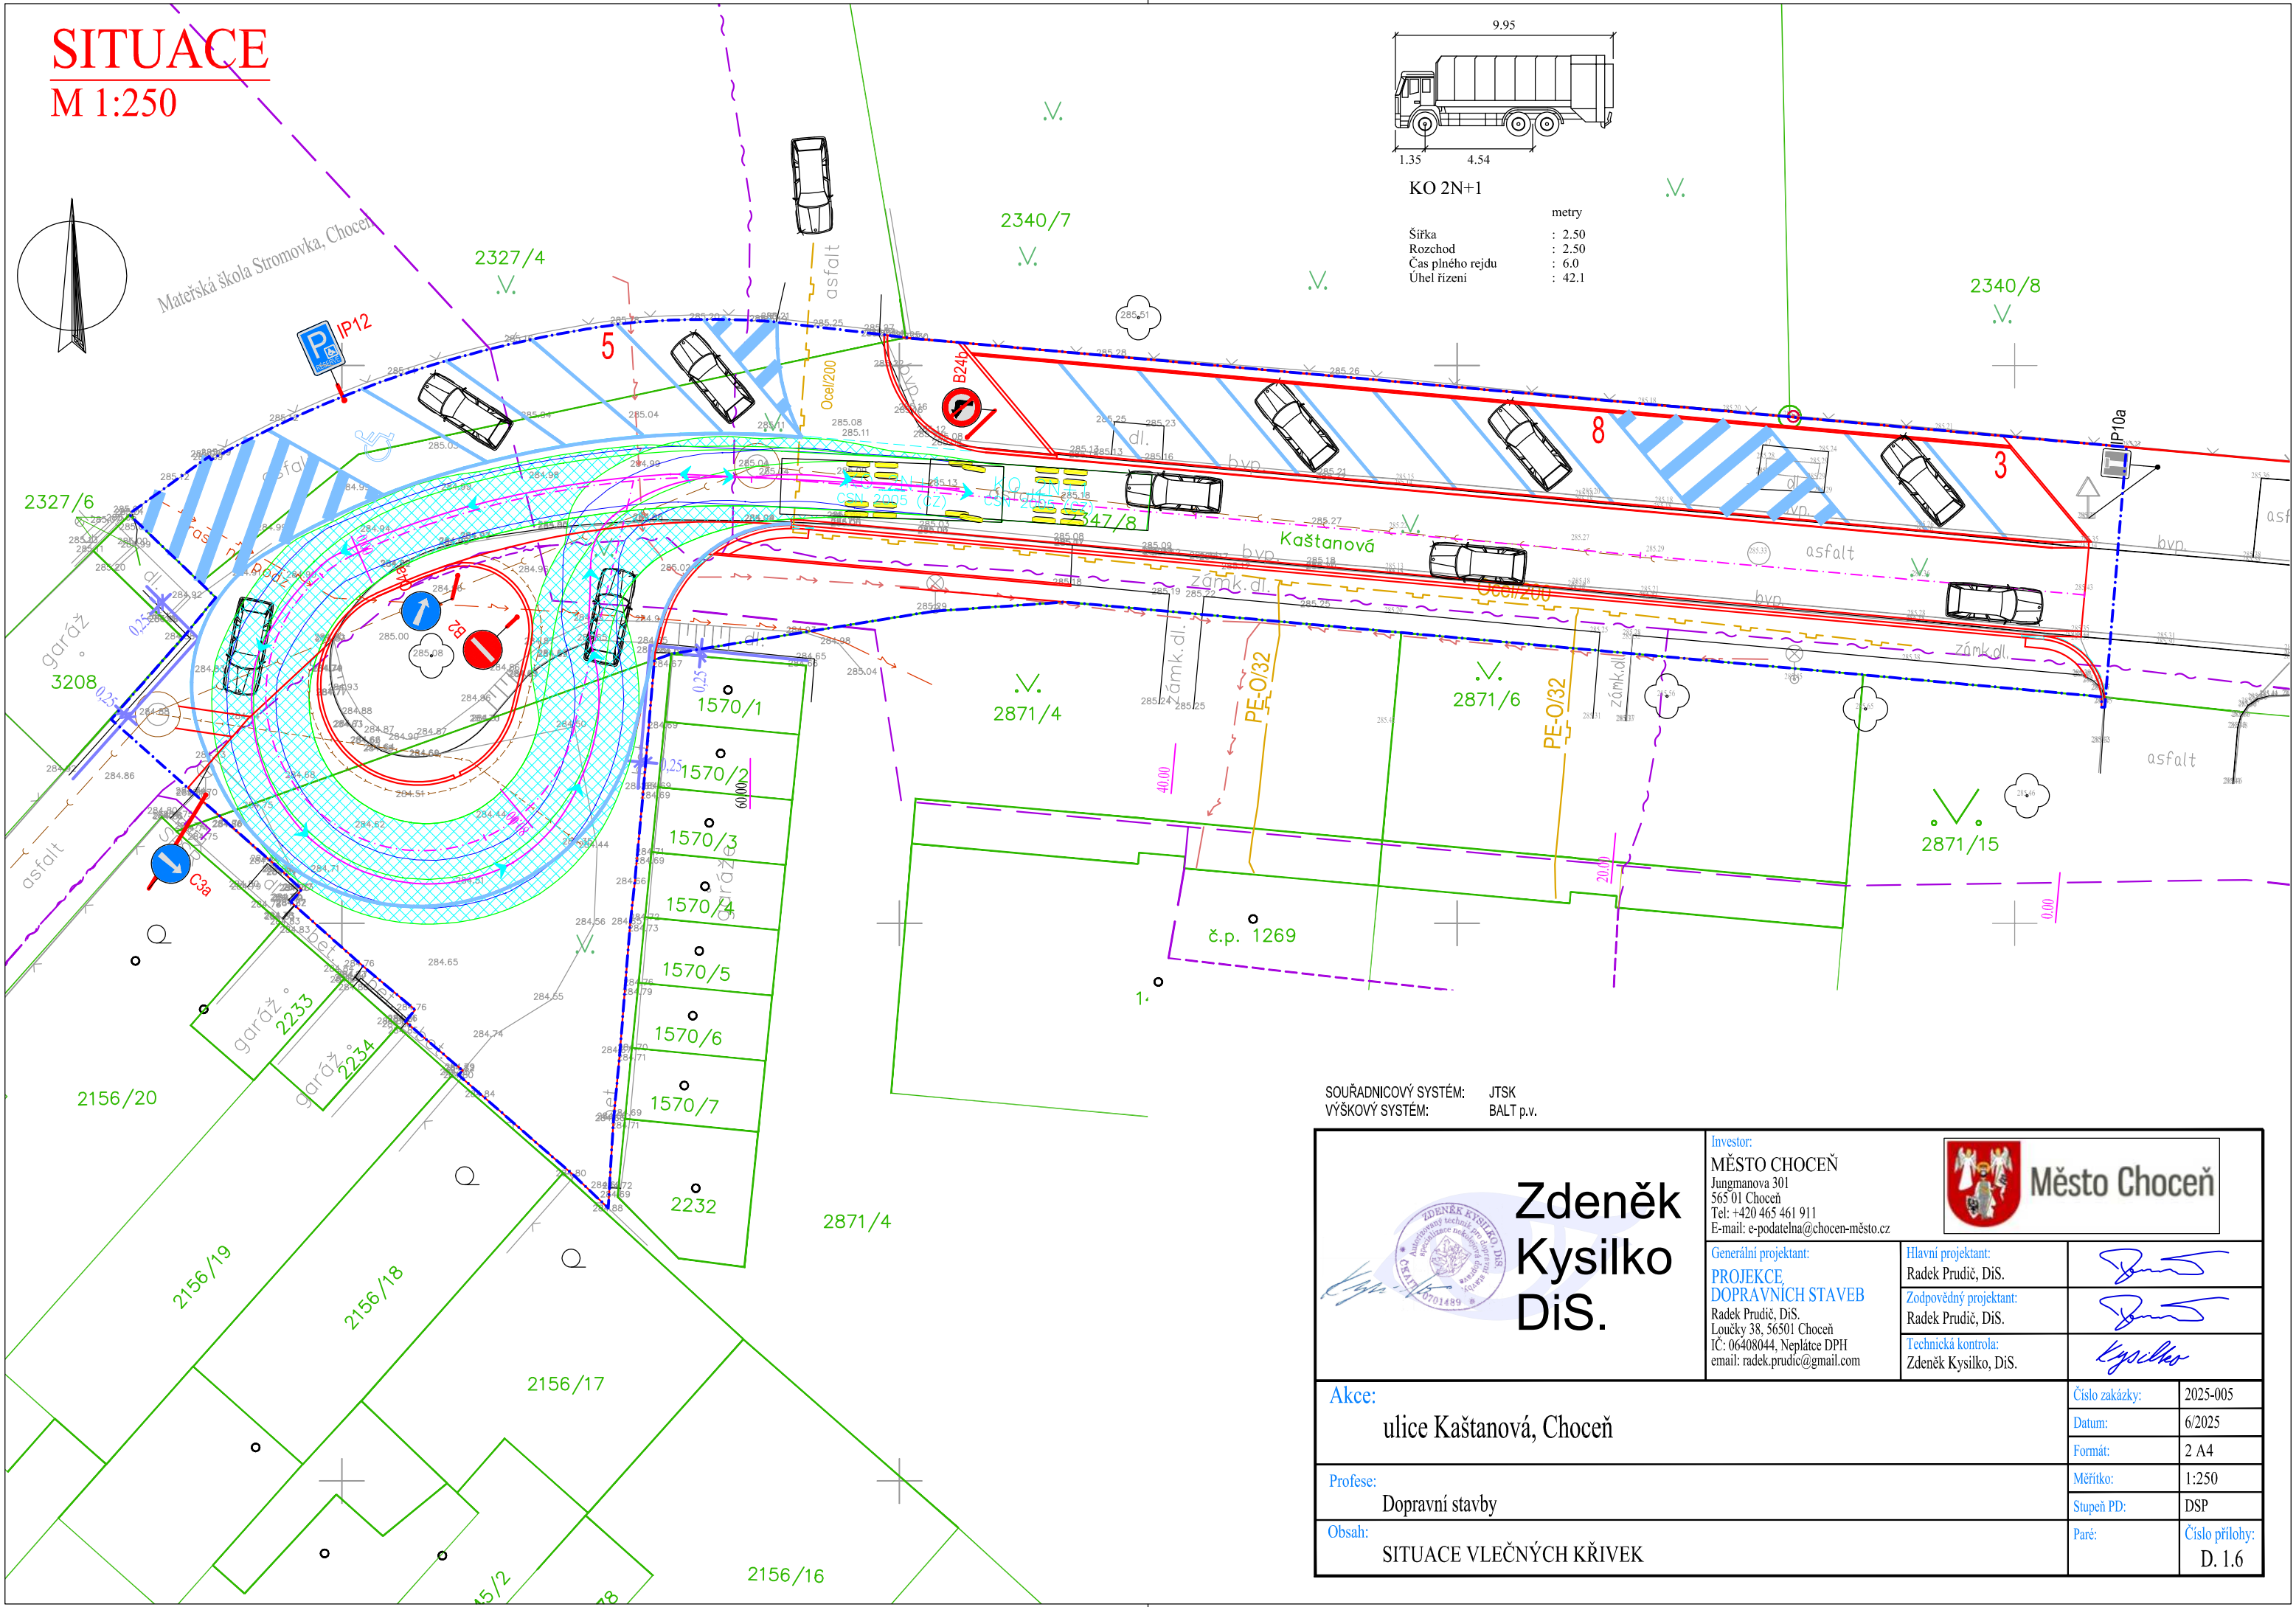
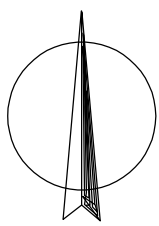


SITUACE

M 1:250

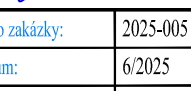

SOUŘADNICOVÝ SYSTÉM: JTSK
VÝŠKOVÝ SYSTÉM: BALT p.v.

Zdeněk Kysilko DiS.	Investor: MĚSTO CHOCEŇ Jungmanova 301 565 01 Chocень Tel: +420 465 461 911 E-mail: e-podatelna@chocen-mesto.cz  Město Chocень		
	Generální projektant: PROJEKCE DOPRAVNÍCH STAVEB Radek Prudič, DiS. Loučky 38, 56501 Chocень IČ: 06408044, Neplátce DPH email: radek.prudic@gmail.com Hlavní projektant: Radek Prudič, DiS. Zodpovědný projektant: Radek Prudič, DiS. Technická kontrola: Zdeněk Kysilko, DiS.	  	
	Akce: ulice Kaštanová, Chocень		Číslo zakázky: 2025-005 Datum: 6/2025 Formát: 2 A4 Měřítko: 1:250 Stupeň PD: DSP
	Profese: Dopravní stavby Obsah: SITUACE VLEČNÝCH KŘIVEK	Paré: Číslo přílohy: D. 1.6	