




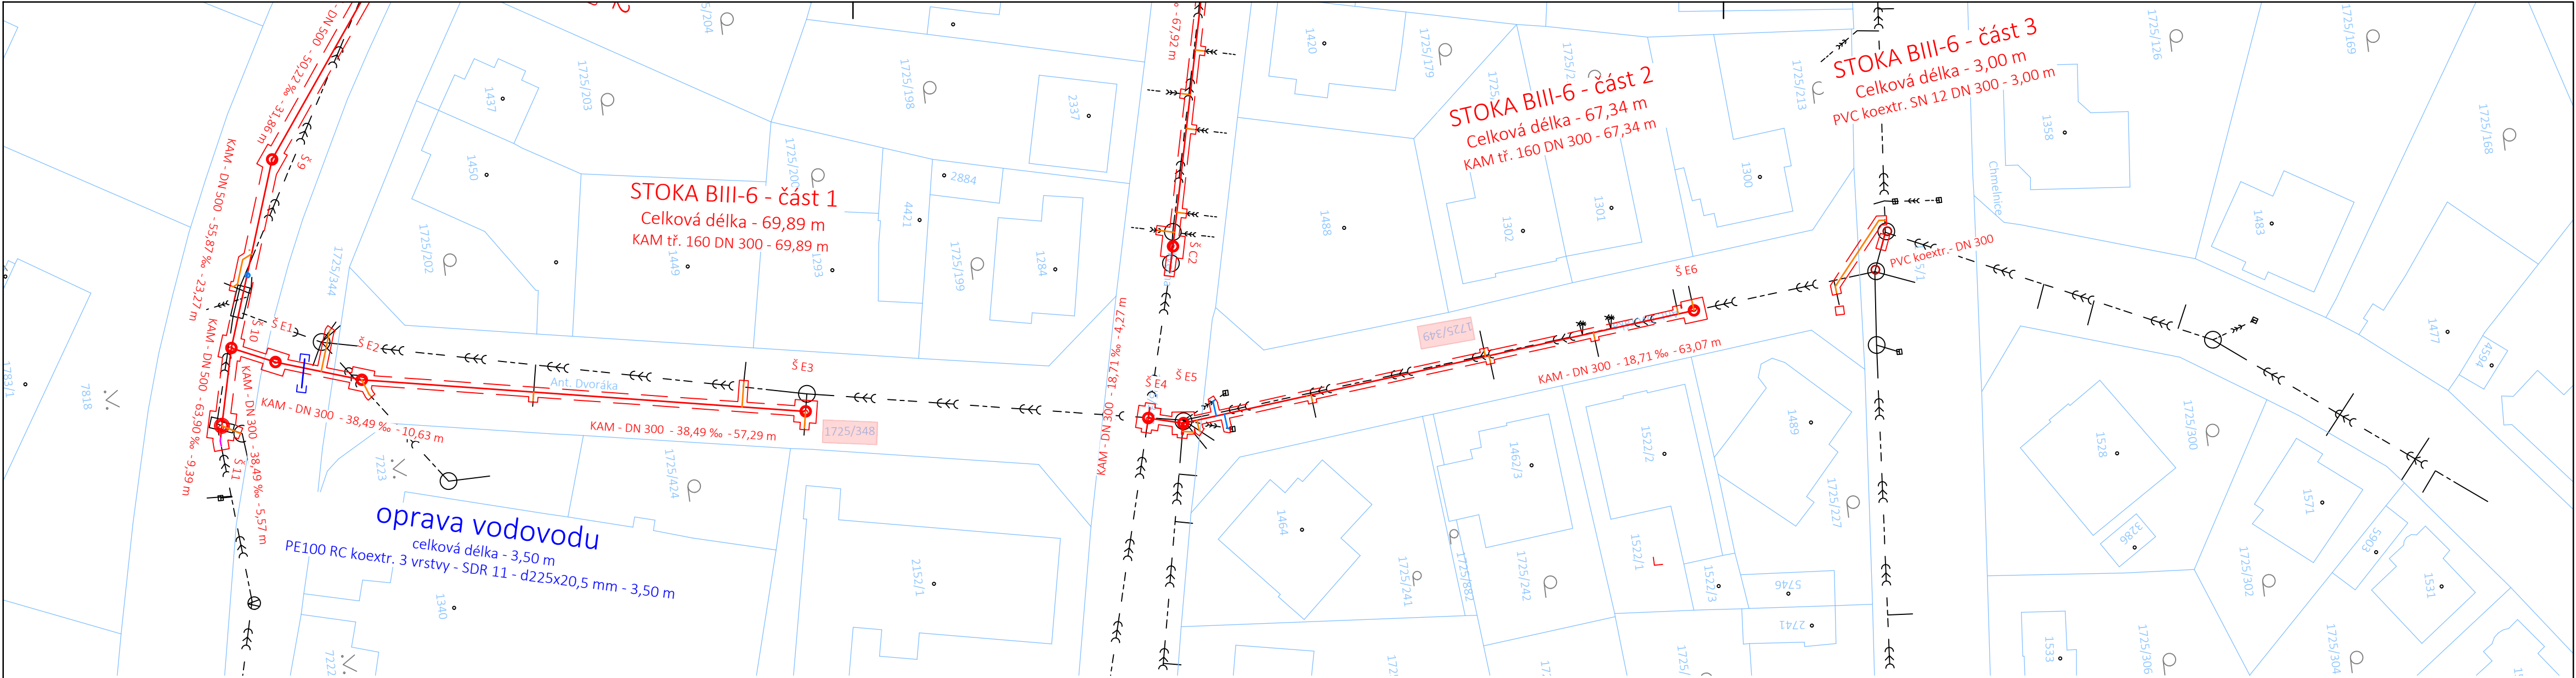


LEGENDA:

NAVRŽENÉ OBJEKTY:



MAT - DN - SKLON - DÉLKA

 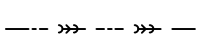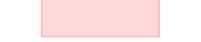

stavební úprava kanalizace - otevřený výkop

stavební úprava kanalizace - otevřený výkop

popis úseků potrubí

kanalizační šachta betonová/plastová prefabrikovaná

přepojení kanalizačních přípojek

přepojení přípojek uličních vpustí

vodovodní řad (otevřený výkop)

pozemky dotčené stavbou

plochy nezbytné pro provedení stavby

(dočasné zábory ploch)

STÁVAJÍCÍ OBJEKTY:



kanalizace jednotná (provazuje SVK, a.s.)

SOUŘADNICOVÝ SYSTÉM:

S-JTSK


VÝŠKOVÝ SYSTÉM:

B. p. v.

POZNÁMKA:

Trasy stávajících inženýrských sítí jsou zakresleny na základě podkladů poskytnutých jejich správci. Zhotovitel stavby před zahájením stavby zajistí vytyčení všech inženýrských sítí v prostoru staveniště jejich správci. V případě nutnosti ověří jejich polohu kopanými sondami.

KLAD SITUACÍ

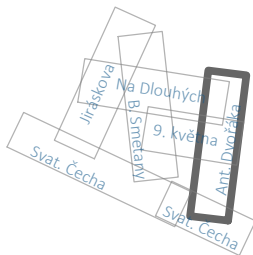

PARÉ Č.

NÁZEV STAVBY

Uherský Brod, oprava kanalizačních stok - ul. Svatopluka

Čecha, 9. května, Ant. Dvořáka, B. Smetany, Jiráskova

Dokumentace pro provádění stavby (DPS)

OBJEDNATEL
Slovácké vodárny a kanalizace, a.s.
Za Olšávkou 290, Sady
686 01 Uherské Hradiště
IČO: 49453866

MÍSTO STAVBY
Uherský Brod, lokalita Svat. Čecha
VYPRACOVAL
Ing. Tomáš Sucháček, Ph.D.
ODPOVĚDNÝ PROJEKTANT
Ing. Tomáš Sucháček, Ph.D.
STAVEBNÍ OBJEKT
-

NÁZEV VÝKRESU
Situace stavby v mapě katastru nemovitostí - část 3

ZHOTOVITEL
AquaSmart Solutions s.r.o.
Československé armády 1137
766 01 Valašské Klobouky
IČO: 09905260
info@aquasmart.cz
www.aquasmart.cz



ČÍSLO ZAKÁZKY
2025-09

DATUM
leden 2026

FORMÁT
3xA4

MĚŘÍTKO
1:500

ČÍSLO VÝKRESU
C.2.3