


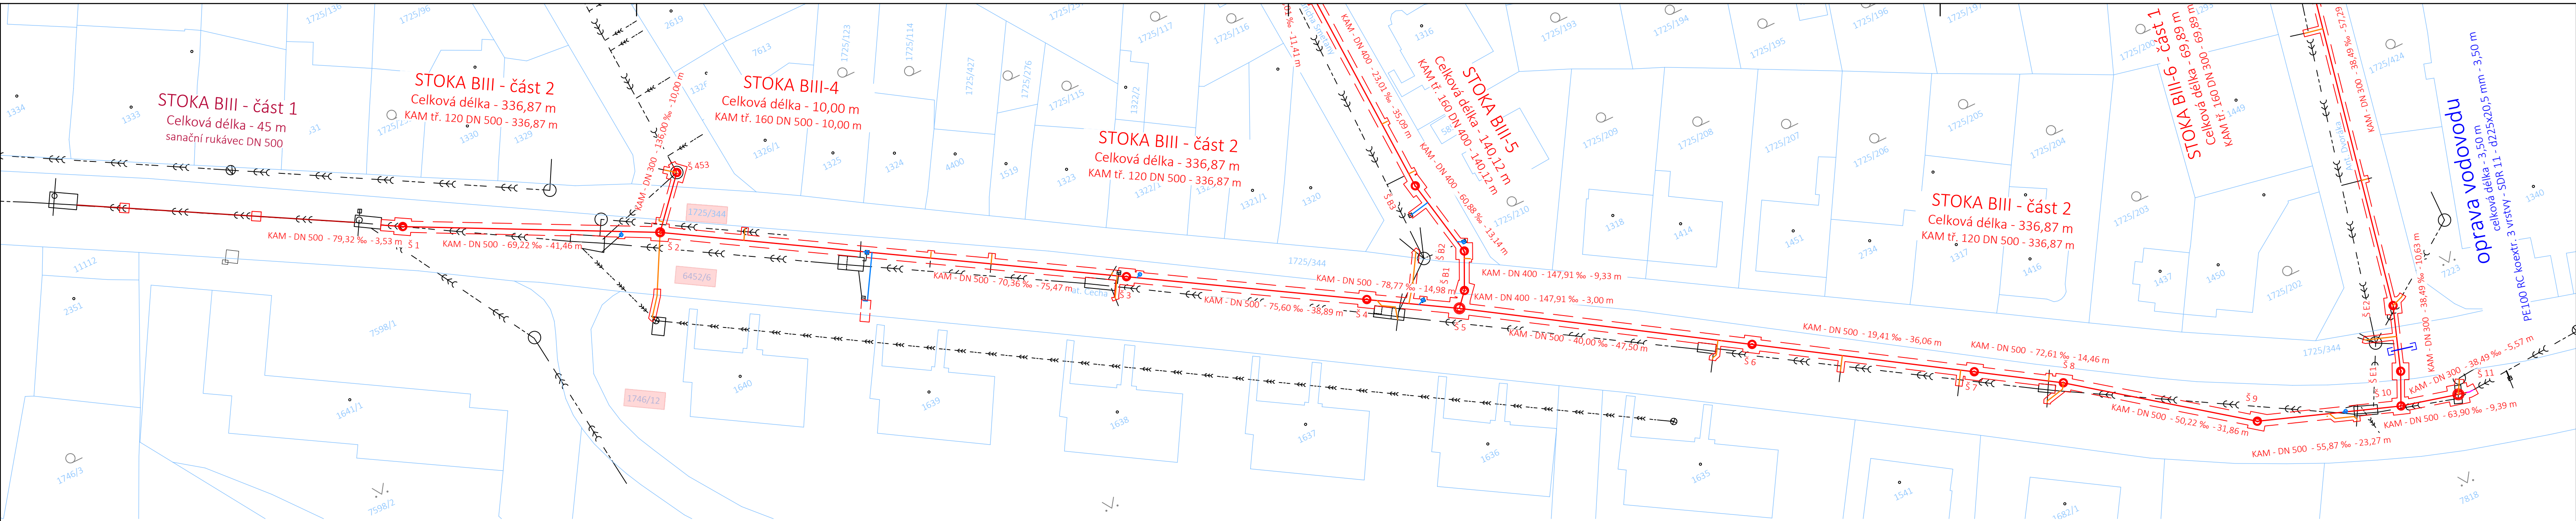

LEGENDA:

NAVŘZENÉ OBJEKTY:

stavební úprava kanalizace - otevřený výkop

stavební úprava kanalizace - otevřený výkop

popis úseků potrubí

kanalizační šachta betonová/plastová prefabrikovaná

přepojení kanalizačních přípojek

přepojení přípojek uličních vpustí

vodovodní řád (otevřený výkop)

pozemky dotčené stavbou

plochy nezbytné pro provedení stavby

(dočasné zábery ploch)

STÁVAJÍCÍ OBJEKTY:

kanalizace jednotná (provozuje SVK, a.s.)


SOUŘADNICOVÝ SYSTÉM: S-JTSK

VÝŠKOVÝ SYSTÉM: B. p. v.

POZNÁMKA:

Trasy stávajících inženýrských sítí jsou zakresleny na základě podkladů poskytnutých jejich správci. Zhotovitel stavby před zahájením stavby zajistí vytyčení všech inženýrských sítí v prostoru staveniště jejich správci. V případě nutnosti ověří jejich polohu kopanými sondami.

KLAD SITUACÍ

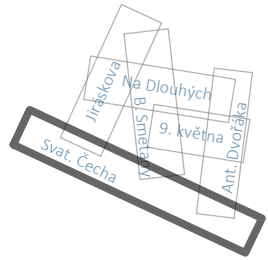

PARÉ Č.

NÁZEV STAVBY

Uherský Brod, oprava kanalizačních stok - ul. Svatopluka

Čecha, 9. května, Ant. Dvořáka, B. Smetany, Jiráskova

Dokumentace pro provádění stavby (DPS)

OBJEDNATEL

AquaSmart Solutions s.r.o.

Slovácké vodárny a kanalizace, a.s.

Za Olšavkou 290, Sady

686 01 Uherské Hradiště

IČO: 49453866

MÍSTO STAVBY

Uherský Brod, lokalita Svat. Čecha

VYPRACOVAL

Ing. Tomáš Sucháček, Ph.D.

ODPOVĚDNÝ PROJEKTANT

Ing. Tomáš Sucháček, Ph.D.

STAVEBNÍ OBJEKT

-

NÁZEV VÝKRESU

Situace stavby v mapě katastru nemovitostí - část 6

ZHOTOVITEL

AquaSmart Solutions s.r.o.

Československé armády 1137

766 01 Valašské Klobouky

IČO: 09905260

info@aquasmart.cz

www.aquasmart.cz



ČÍSLO ZAKÁZKY

2025-09

DATUM

leden 2026

FORMÁT

4xA4

MĚŘÍTKO

1:500

ČÍSLO VÝKRESU

C.2.6