


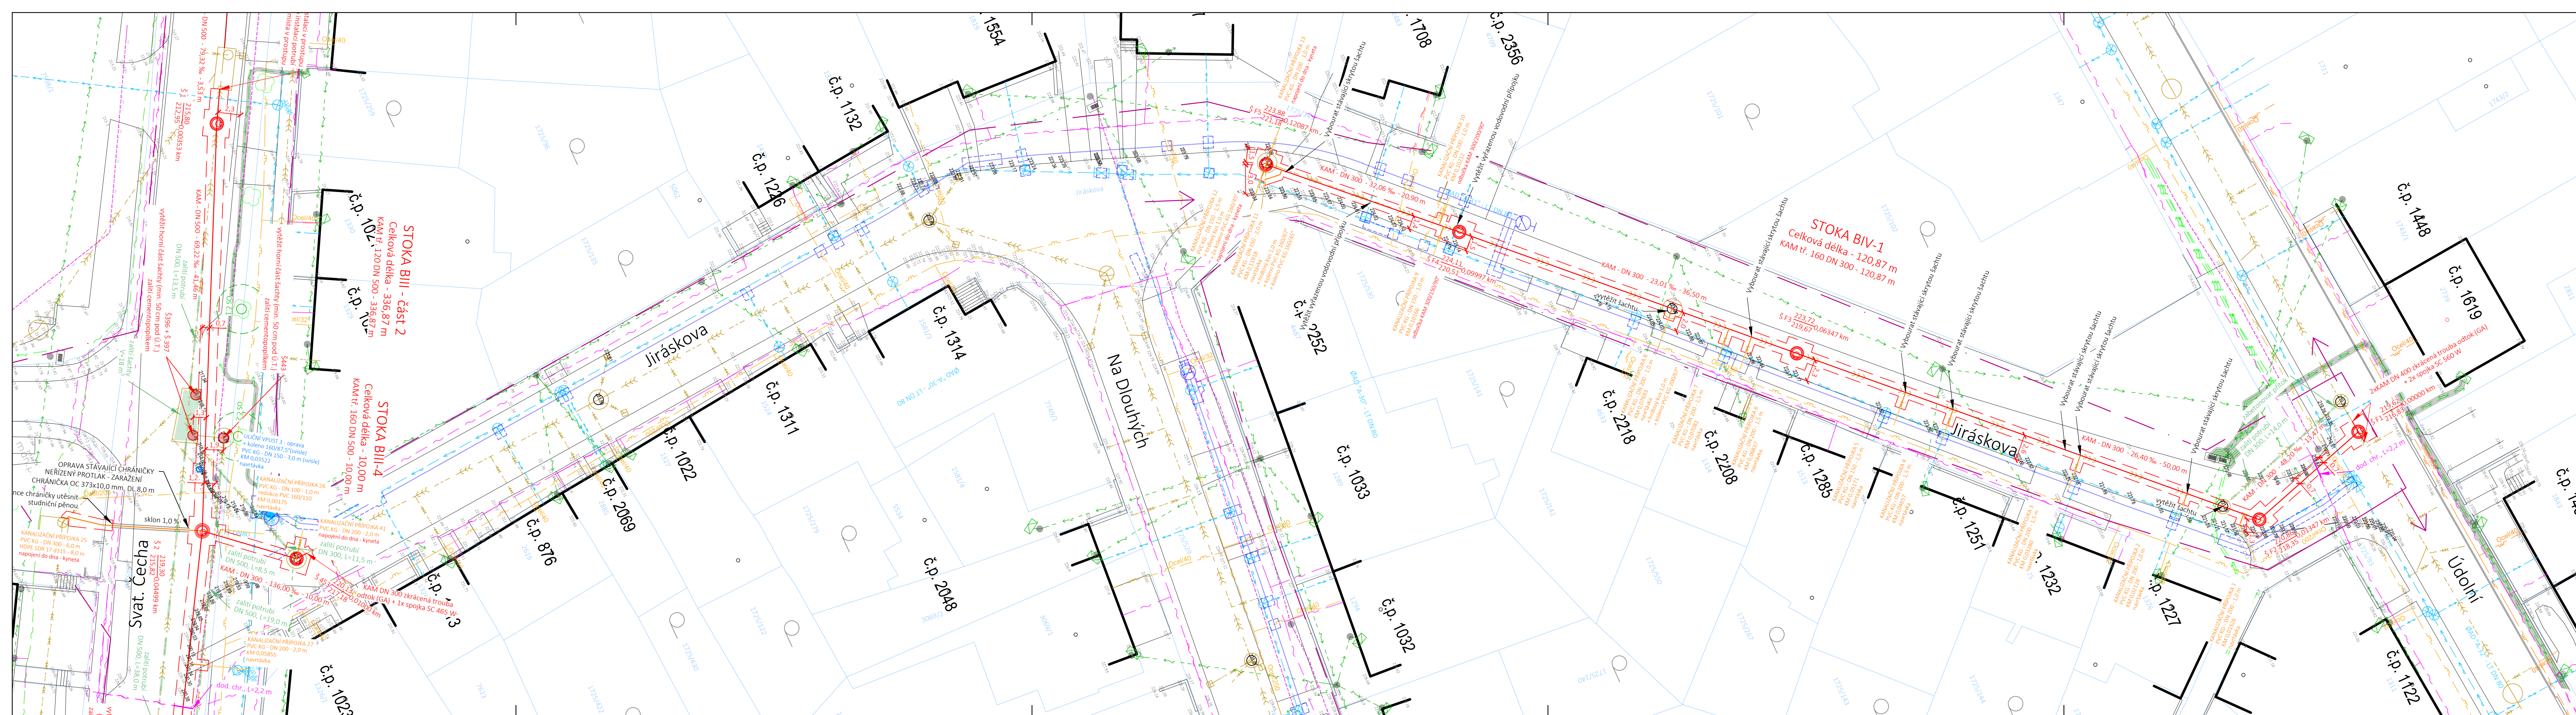

LEGENDA:

NAVRŽENÉ OBJEKTY:

ozn. poklop – stan.

MAT – DN – SKLON – DÉLKA











OS č.1

KOORDINACE SE SOUVISEJÍCÍMI STAVBAMI – SAMOSTATNÁ PD







H1

stavební úprava kanalizace - otevřený výkop
 popis kanalizačních šacht
 popis úseků potrubí
 kanalizační šachta betonová prefabrikovaná
 stavební úprava kanalizace - bezvýkopové sanace rukávů
 kanalizační šachta sanovaná - bezvýkopově
 přepojení kanalizační přípojky - rozšířený výkop
 přepojení kanalizační přípojky (bezvýkopově - chránička)
 stávající část kanalizační přípojky
 uliční vpust prefabrikovaná betonová DN 500
 přepojení uliční vpusti - rozšířený výkop
 stávající část potrubí uliční vpusti
 hranice staveniště
 příjezd a odjezd ze staveniště
 ochranné pásmo před mechanického systému
 ochrana stromu před mechanickým poškozením

	kanalizace jednotná (SVK, a.s.)	SOUŘADÍ VÝKOVÝ
	vodovod (SVK, a.s.)	
	elektro NN nadzemní (EG.D, a.s.)	
	elektro NN podzemní (EG.D, a.s.)	
	elektro VN nadzemní (EG.D, a.s.)	
	elektro VN podzemní (EG.D, a.s.)	
	plynovod STL (GasNet, s.r.o.)	
	sdělovací vedení podzemní (ČETIN, a.s.)	
	sdělovací vedení nadzemní (ČETIN, a.s.)	
	veřejné osvětlení, místní rozhlas (TŠUB)	

POZNÁMKA:
 rasy stávajících inženýrských sítí jsou zakresleny na základě podkladů poskytnutých jejich správci. Zhotovitel stavby před ahažením stavby zajistí vytyčení všech inženýrských sítí v prostoru staveniště jejich správci. V případě nutnosti ověří jejich polohu kopanými sondami.



KLAD SITUACÍ

PARÉ Č. NÁZEV STAVBY Uherský Brod, oprava kanalizačních stok - ul. Svatopluka Čechy, 9. května, Ant. Dvořáka, B. Smetany, Jiráskova Dokumentace pro provádění stavby (DPS)		ZHOTOVITEL AquaSmart Solutions s.r.o. Československé armády 1137 766 01 Valašské Klobouky IČO: 09905260 info@aquasmart.cz www.aquasmart.cz 
OBJEDNATEL Slovácké vodárny a kanalizace, a.s. Za Olšavku 290, Sady 686 01 Uherské Hradiště IČO: 49453866		
MÍSTO STAVBY Uherský Brod, lokalita Svat. Čechy VÝPRAVOVÁL Ing. Tomáš Sucháček, Ph.D. ODPOVĚDNÝ PROJEKTANT Ing. Tomáš Sucháček, Ph.D.		ČÍSLO ZAKÁZKY 2025-09 DATUM leden 2026 FORMÁT 6xA4
STAVEBNÍ OBJEKT - NÁZEV VÝKRESU Koordinační situace - část 1		MĚŘÍTKO 1:250 ČÍSLO VÝKRESU C. 3.1