
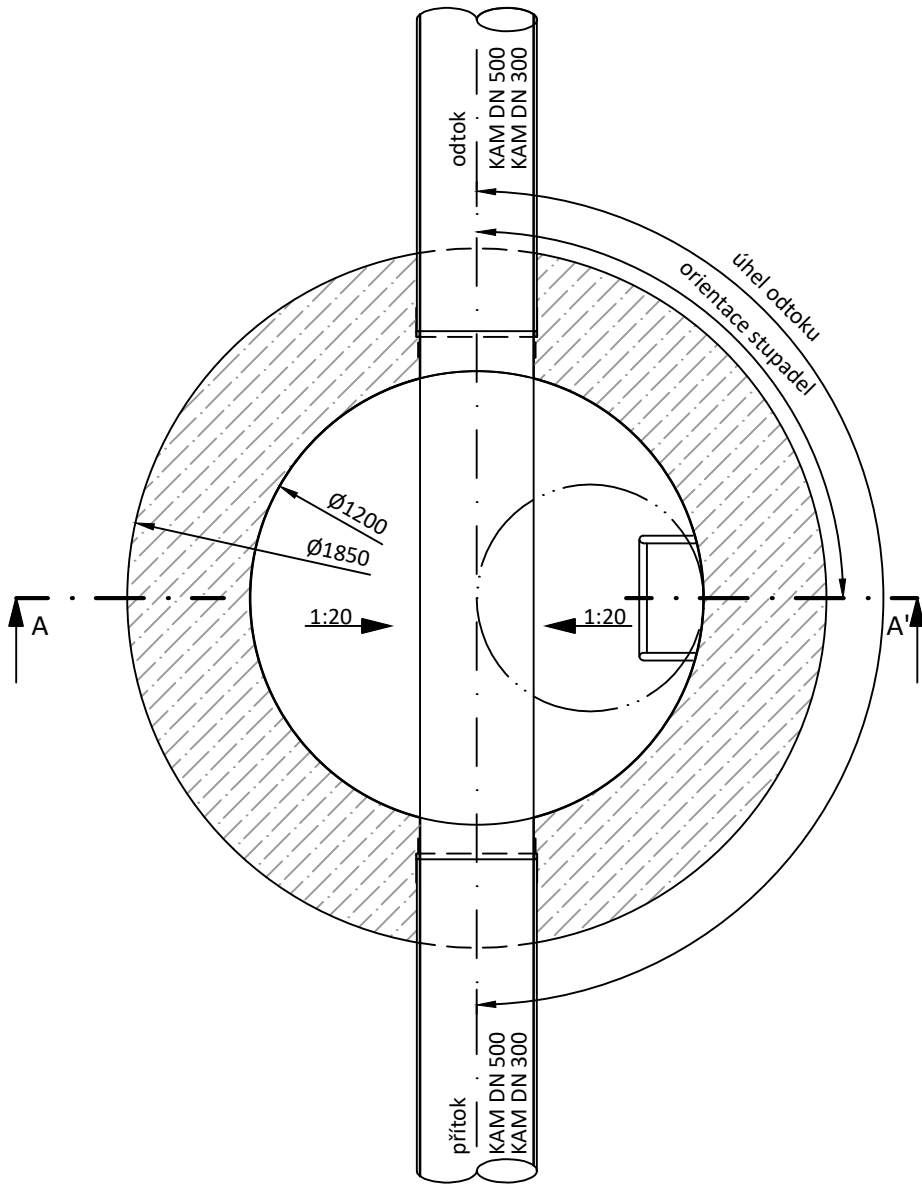


ŘEZ A-A'

ŠACHTA VE ZPEVNĚNÉ PLOŠE

PŮDORYS

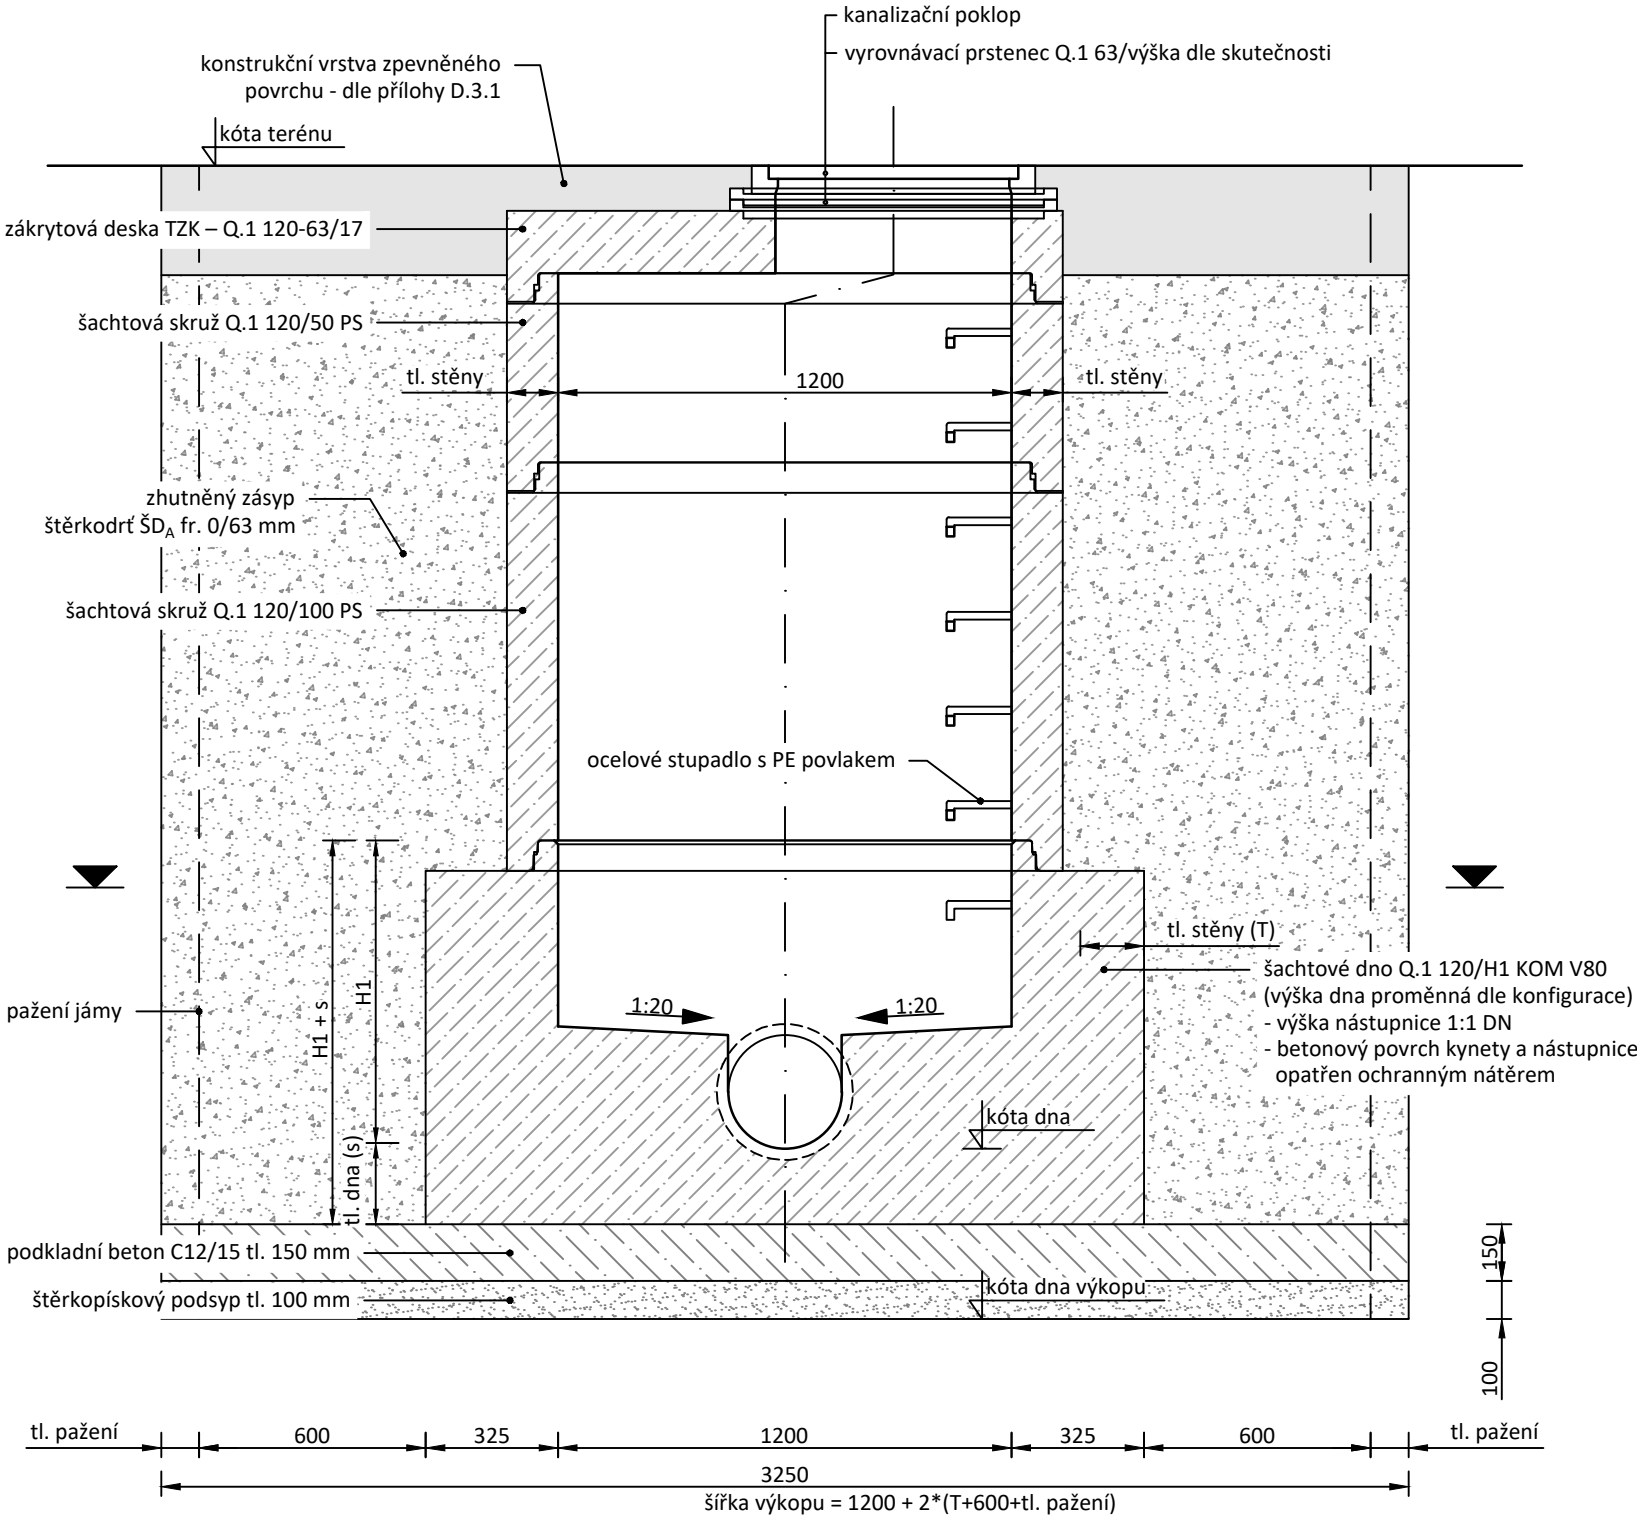

POZNÁMKA:
V šachtových skružích budou již z výroby osazena ocelová kramlová stupadla s PE povlakem. Šachetní kónusy budou osazeny jedním kramlovým a jedním kapsovým stupadlem.
Spoje šachetních dílců budou utěsněny kompresním pryžovým těsněním DN 1200. Po provedení zásypu rýhy a obnovy povrchů budou spáry vymazány sanační maltou.
Poklopy a vyrovnávací prstence budou ukládány na záhlvkovou maltu s vysokou počáteční pevností.
Skladba jednotlivých šachet a konfigurace šachetních den je uvedena v příloze "Výpis šachet a šachtových den".
Parametr T = 325 mm pro DN 500.

PARÉ Č. NÁZEV STAVBY Uherský Brod, oprava kanalizačních stok - ul. Svatopluka Čecha, 9. května, Ant. Dvořáka, B. Smetany, Jiráskova Dokumentace pro provádění stavby (DPS)	
OBJEDNATEL Slovácké vodárny a kanalizace, a.s. Za Olšavkou 290, Sady 686 01 Uherské Hradiště IČO: 49453866	ZHOTOVITEL AquaSmart Solutions s.r.o. Československé armády 1137 766 01 Valašské Klobouky IČO: 09905260 info@aquasmart.cz www.aquasmart.cz
MÍSTO STAVBY Uherský Brod, lokalita Svat. Čecha	ČÍSLO ZAKÁZKY 2025-09
VYPRACOVAL Ing. Tomáš Sucháček, Ph.D.	DATUM leden 2026
ODPOVĚDNÝ PROJEKTANT Ing. Tomáš Sucháček, Ph.D.	FORMÁT A3
STAVEBNÍ OBJEKT -	MĚŘÍTKO 1:20
NÁZEV VÝKRESU Vzorový výkres kanalizační šachty DN 1200	ČÍSLO VÝKRESU D.4.1