


ŘEZ A-A'

ŠACHTA VE ZPEVNĚNÉ PLOŠE

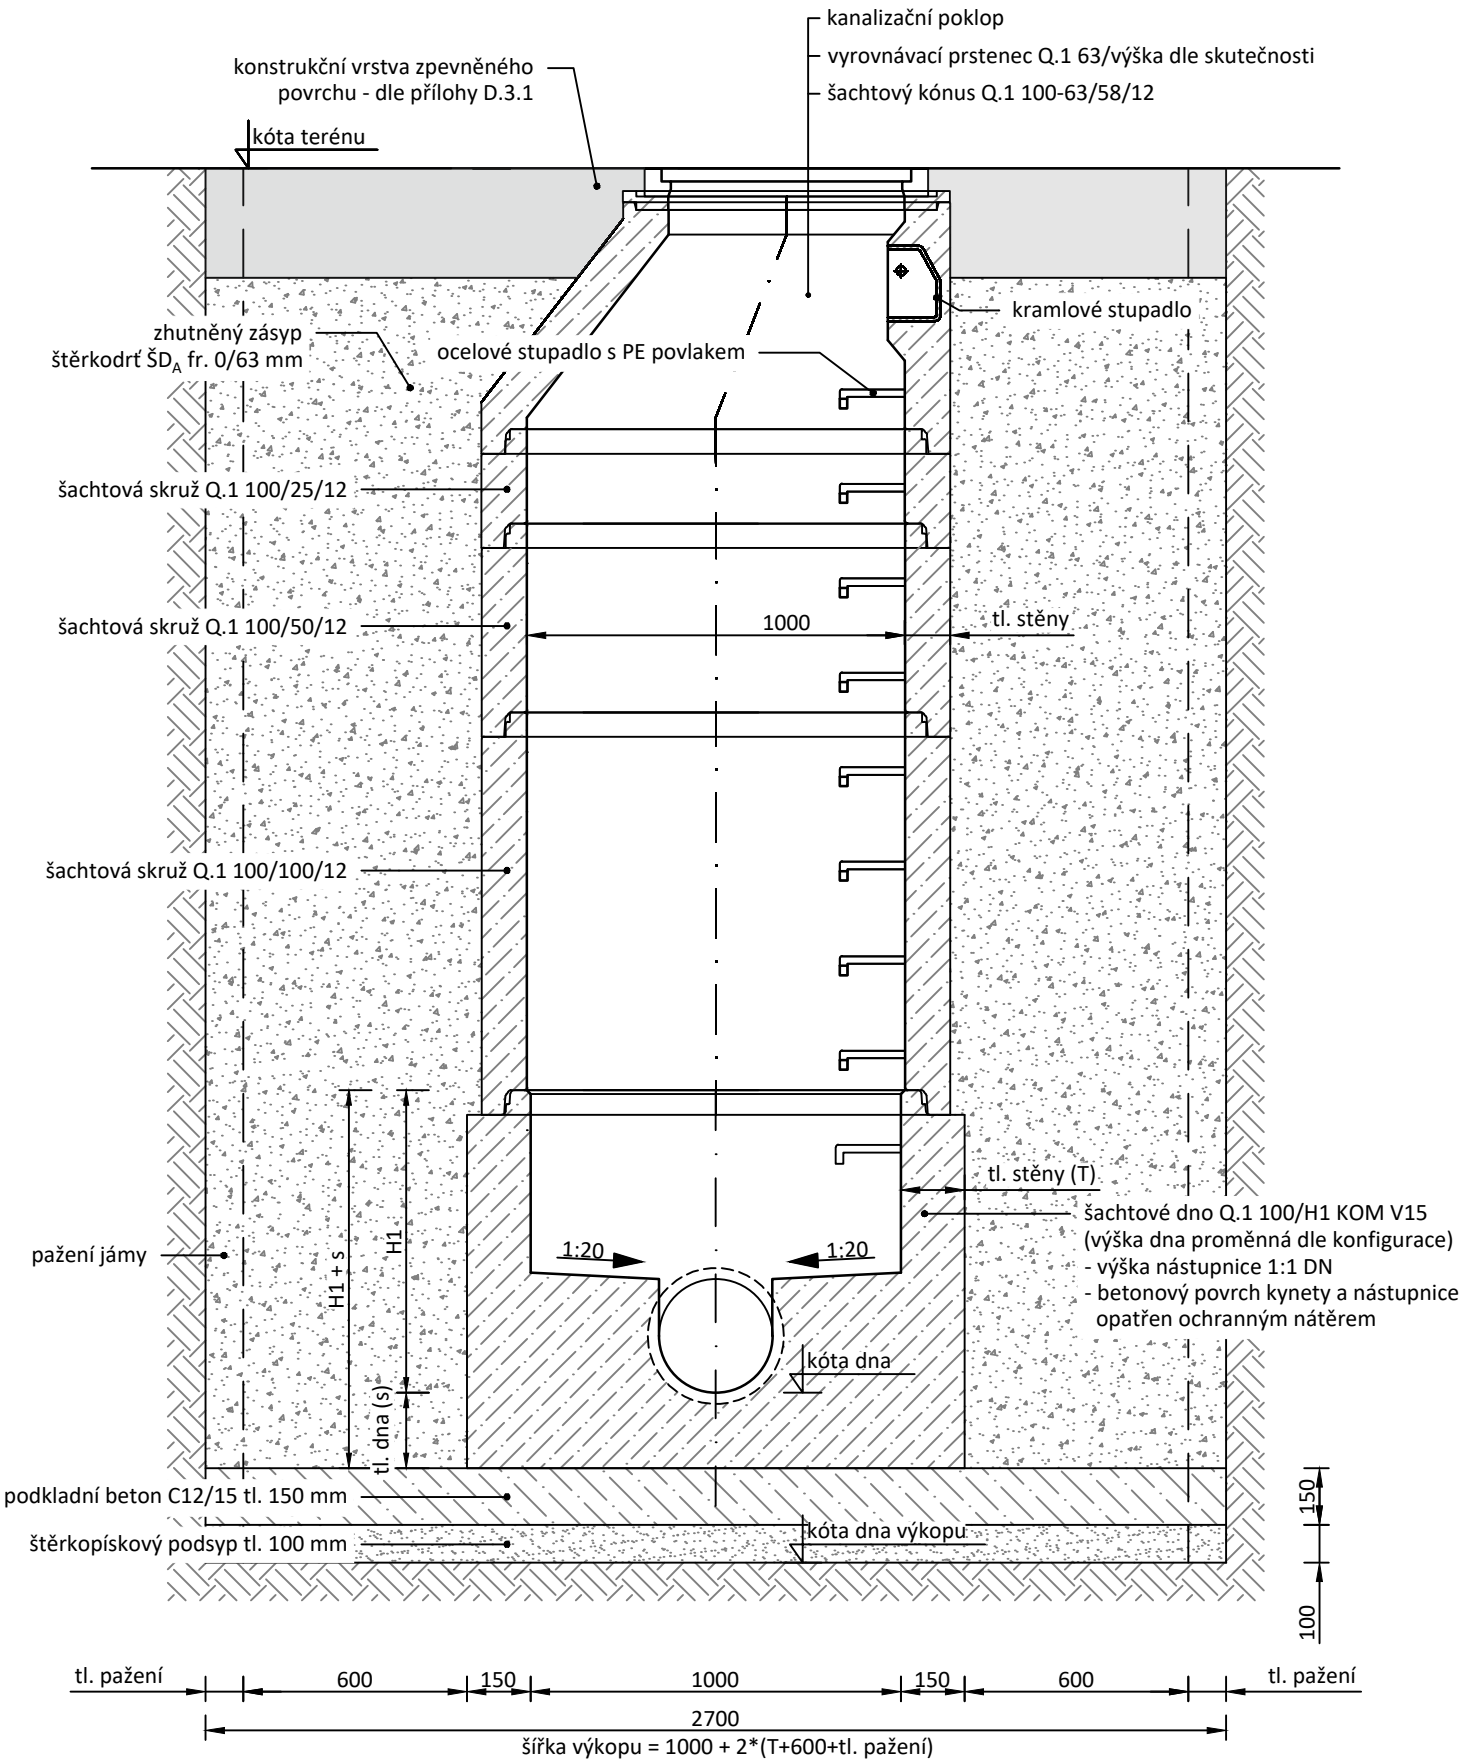


POZNÁMKA:


V šachtových skružích budou již z výroby osazena ocelová kramlová stupadla s PE povlakem. Šachetní kónusy budou osazeny jedním kramlovým a jedním kapsovým stupadlem. Spojení šachetních dílců budou utěsněny kompresním pryžovým těsněním DN 1000. Po provedení zásypu rýhy a obnovy povrchů budou spáry vymazány sanační maltou. Poklopy a vyrovnávací prstence budou ukládány na závlakovou maltu s vysokou počáteční pevností. Skladba jednotlivých šachet a konfigurace šachetních den je uvedena v příloze "Výpis šachet a šachtových den". Parametr T = 150 mm pro přítoková a odtoková potrubí do DN 400 včetně, pro DN 500 a DN 600 T = 250 mm

ŘEZ A-A'

ŠACHTA V NEZPEVNĚNÉ PLOŠE

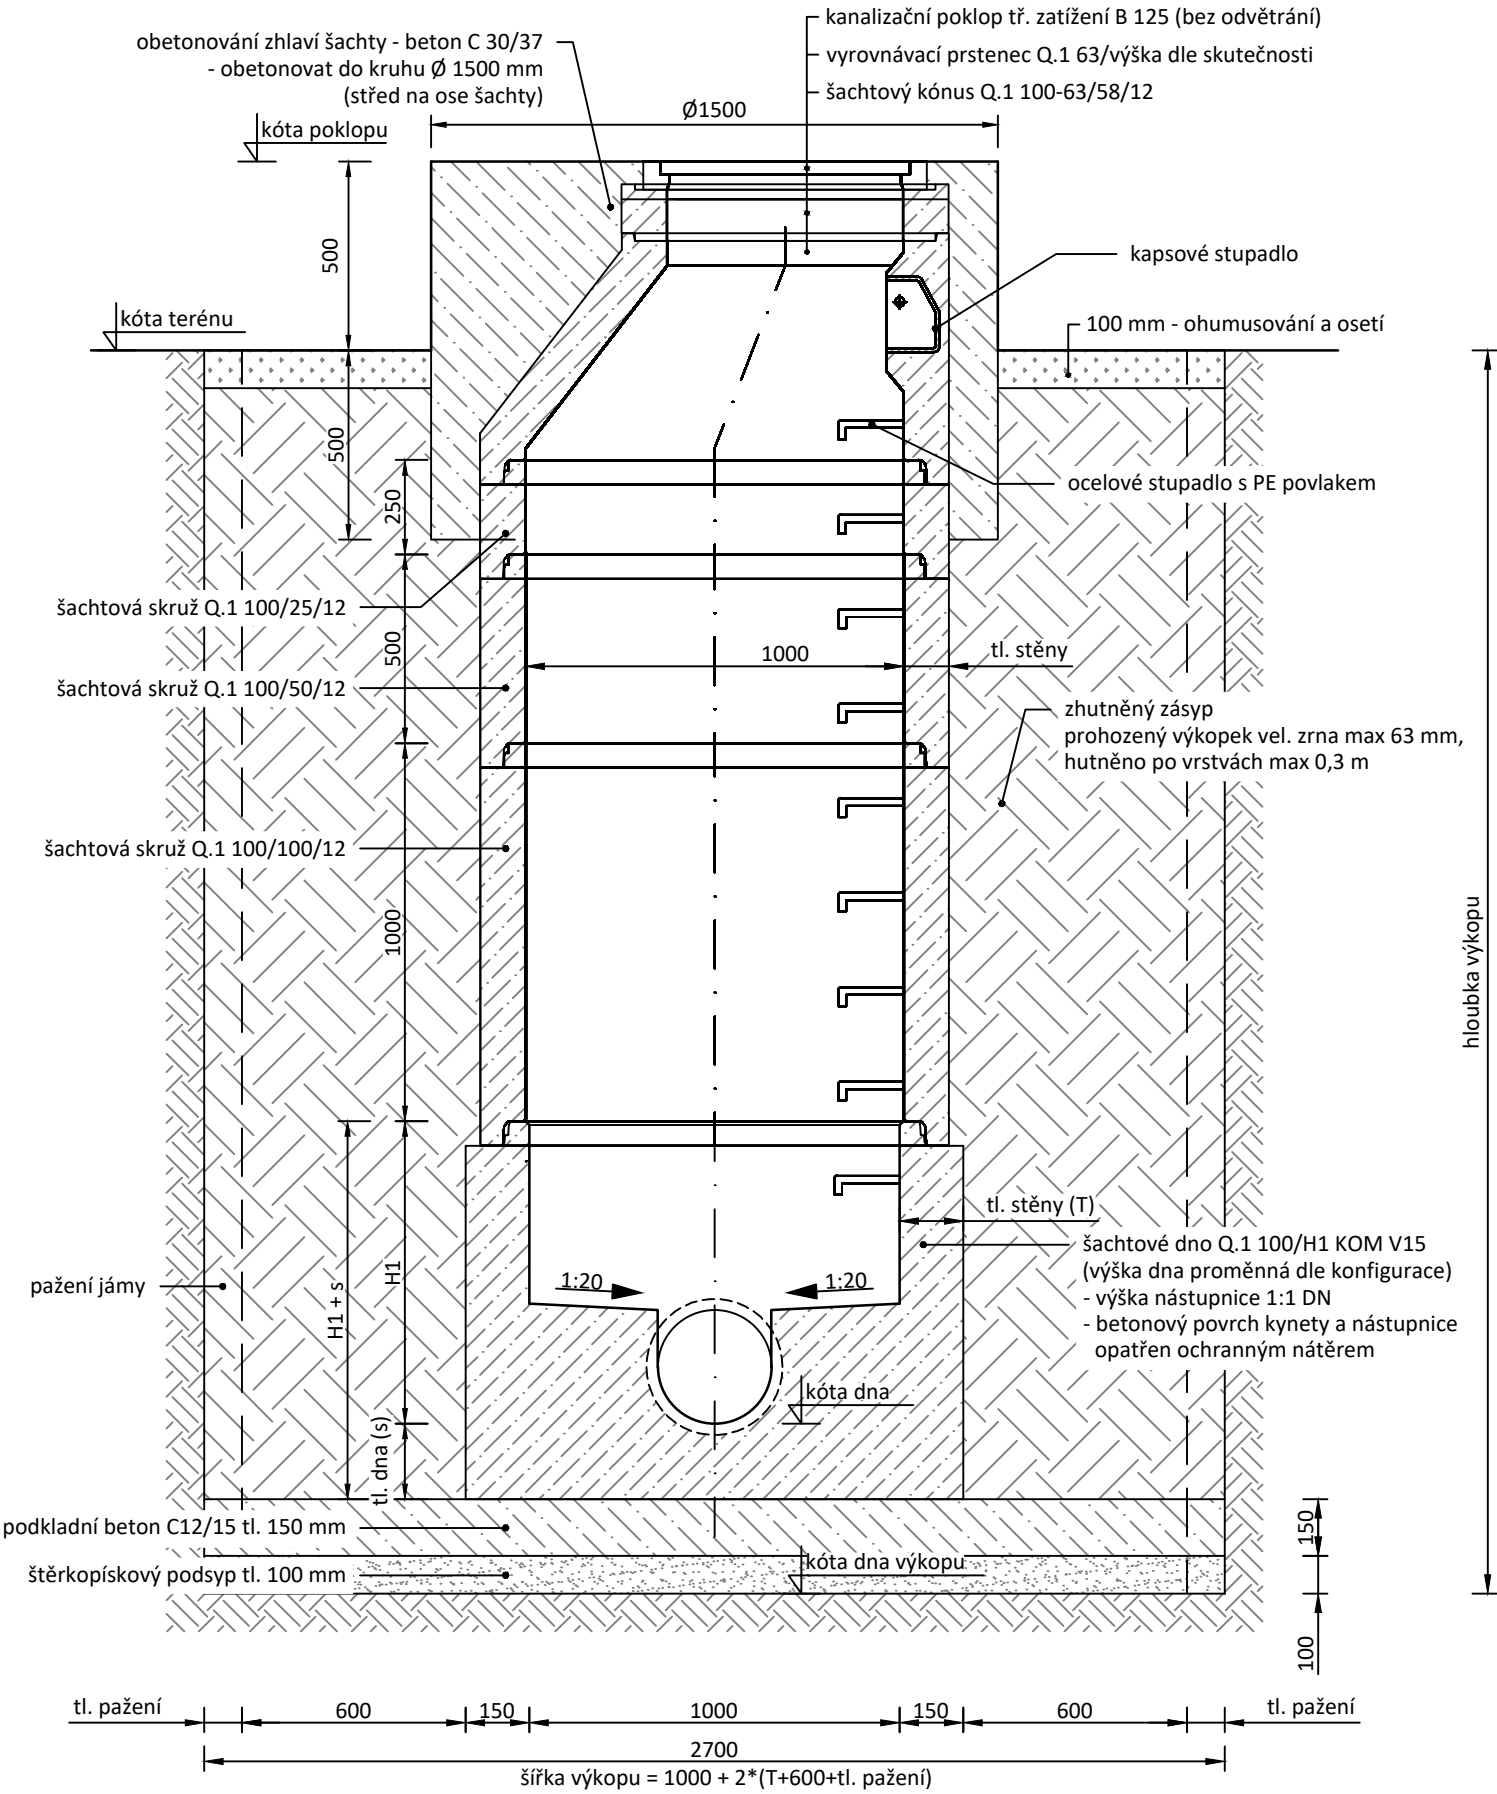

PŮDORYS

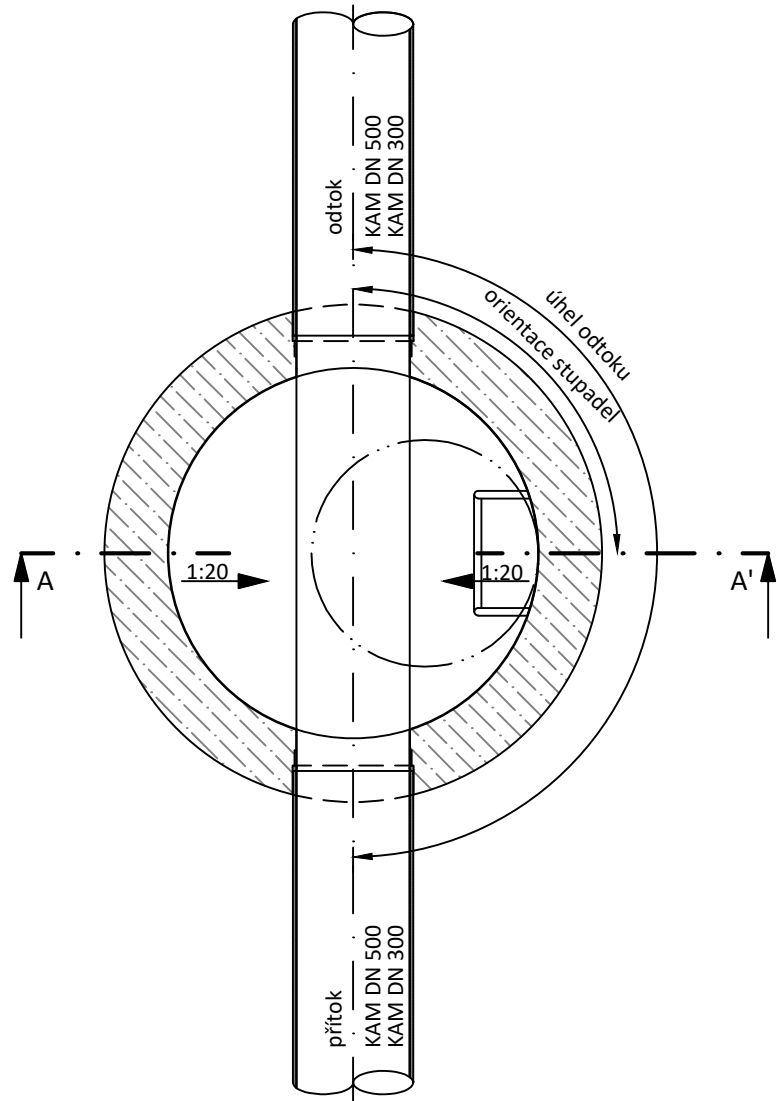

PARÉ Č.

NÁZEV STAVBY

Uherský Brod, oprava kanalizačních stok - ul. Svatopluka
Čecha, 9. května, Ant. Dvořáka, B. Smetany, Jiráskova

Dokumentace pro provádění stavby (DPS)

OBJEDNATEL

Slovácké vodárny a kanalizace, a.s.
Za Olšávkou 290, Sady
686 01 Uherské Hradiště
IČO: 49453866

ZHOTOVITEL

AquaSmart Solutions s.r.o.
Československé armády 1137
766 01 Valašské Klobouky
IČO: 09905260
info@aquasmart.cz
www.aquasmart.cz



MÍSTO STAVBY

Uherský Brod, lokalita Svat. Čecha

VYPRACOVAL

Ing. Tomáš Sucháček, Ph.D.

ODPOVĚDNÝ PROJEKTANT

Ing. Tomáš Sucháček, Ph.D.

STAVEBNÍ OBJEKT

-

NÁZEV VÝKRESU

Vzorový výkres kanalizační šachty DN 1000

ČÍSLO ZAKÁZKY

2025-09

DATUM

leden 2026

FORMÁT

3x4

MĚŘÍTKO

1:20

ČÍSLO VÝKRESU

D.4.2