

SMLOUVA O VYTVOŘENÍ AUTORSKÉHO DÍLA

uzavřená dle ust. § 2586 a zákona č. 89/2012 Sb., občanského zákoníku v platném znění a

ust. § 61 zákona č. 121/2000 Sb., autorského zákona v platném znění

OBJEDNAVATEL

Město Pelhřimov
Masarykovo náměstí 1
393 01 Pelhřimov
IČ: 00248801
zastoupený starostou a místostarostou:
Ladislavem Medem a Zdeňkem Jarošem

(dále jen „objednatel“)

a

ZHOTOVITEL

Ing. arch. Petr Todorov
bydliště Bratří Čapků 382/9, 602 00 Brno
IČ:42590213
DIČ: CZ5603162631

(zhotovitel a objednatel společně dále jen „smluvní strany“)

Obě smluvní strany společně a každá samostatně prohlašují, že se samy přesvědčily o identitě druhé smluvní strany i že její označení uvedené v záhlaví této dohody odpovídá aktuálnímu stavu, že je jim nesporná totožnost a způsobilost druhé strany k tomuto jednání a zároveň si vzájemně prohlásily, že tyto údaje nejsou dotčeny změnami již uskutečněnými a takto níže uvedeného dne, měsíce a roku uzavírají tuto

smlouvu o vytvoření uměleckého díla

(dále jen „smlouva“)

I. Předmět smlouvy

1. Touto smlouvou se zhotovitel zavazuje vytvořit pro objednatele umělecké dílo spočívající ve vyhotovení a osazení, bronzové kašny a kříže, které jsou součástí projektu „Rozšíření hřbitova v Pelhřimově“, (dále jen „dílo“). Podoba a specifikace uměleckého díla tvoří přílohu č.1 smlouvy. Předmět smlouvy neobsahuje základové a stavební konstrukce, které jsou dodávkou stavby.
2. Podpisem smlouvy smluvní strany stvrzují, že byla podoba díla, tak jak je objednatelem zvolena v článku I. odst. 1. této smlouvy, řádně odsouhlasena objednatelem a že vůči dílu objednatel ničeho nenamítá. Podpisem této smlouvy objednatel souhlasí s finální podobou díla a vzdává se veškerých námitek vůči vyhotovení díla a veškerých požadavků na úpravu díla do budoucna.
3. Zhotovitel se touto smlouvou dále zavazuje hmotný substrát díla předat objednateli za cenu uvedenou v článku III. této smlouvy. (Hmotným substrátem díla se pro účely této smlouvy rozumí fyzické osazení díla na určeném místě stavby).
4. Dílo je duševním výtvozem zhotovitele, jako jeho autora, odrážejícím jeho osobnost a je výrazem jeho rozhodnutí učiněných na základě jeho tvůrčí svobody při realizaci díla.

II. Vytvoření a předání díla

1. Objednatel se zavazuje poskytnout zhotoviteli při provádění díla potřebnou součinnost, zejména umožnit vstup na staveniště.
2. Dílo (jeho hmotný substrát) bude předáno a osazeno na místě stavby dle dohody smluvních stran, nejpozději do 30.4.2026.

3. Místem převzetí díla je stavba „Rozšíření hřbitova v Pelhřimově“.
4. Pokud dojde na straně zhotovitele k prodloužení s termínem dle čl. II odst. 2 této smlouvy je zhotovitel povinen uhradit objednateli smluvní pokutu ve výši 0,05% z cena díla za každý i započatý den prodloužení.

III. Cena za vyhotovení díla

1. Cena za vyhotovení díla je ve výši **2 885 000 Kč** bez DPH, 3 490 000 Kč včetně DPH.
2. Cena za vyhotovení díla je splatná následujícím způsobem: Celková cena díla bude splacena jednorázově po předání díla.
3. Podkladem pro platbu Objednatele je vždy daňový doklad – faktura, kterou Zhotovitel vystaví nejpozději do 10 dnů ode dne, ve kterém bylo dílo předáno a dle této Smlouvy protokolárně převzato Objednatelům jako bezvadné. Splatnost faktury bude 21 dní ode dne doručení Objednateli.
4. Dnem doručení faktury objednateli se považuje předání 2 písemných výtisků faktur zhotovitelem na podatelně Městského úřadu Pelhřimov (adresa: Pražská 2460, 393 01 Pelhřimov) nebo elektronickou formu faktur zhotovitel předá objednateli datovou zprávou do datové schránky objednatele (ID datové schránky: ugqb3nb), nebo na e-mail podatelna@mupe.cz, jiná elektronická nebo písemná forma předání faktur nebude objednatelům akceptována.
5. Daňový doklad – faktura musí obsahovat veškeré náležitosti daňového dokladu stanovené v zákoně č. 235/2004 Sb., o dani z přidané hodnoty, ve znění pozdějších předpisů (dále jen „ZDPH“), a § 435 Občanského zákoníku. V textu faktury bude uveden název projektu: „Umělecké dílo – Rozšíření hřbitova v Pelhřimově“. Dále faktura musí obsahovat prohlášení: Zhotovitel čestně prohlašuje, že není v insolvenčním ani jiném obdobném řízení a že DPH odvede příslušnému finančnímu úřadu. Toto prohlášení musí být nad signací faktury.
6. Objednatel je oprávněn před uplynutím lhůty splatnosti vrátit Zhotoviteli fakturu, která neodpovídá požadavkům této Smlouvy. Zhotovitel je povinen podle povahy nesprávnosti fakturu opravit nebo fakturu nově vyhotovit. Okamžikem doručení doplněné či opravené faktury Objednateli začne běžet nová lhůta splatnosti.

IV. Práva a povinnosti smluvních stran

1. Zhotovitel postupuje při provádění díla samostatně.
2. Zhotovitel je oprávněn dílo užít pro prezentaci své tvorby.
3. Vlastnické právo k dílu přechází na objednatele okamžikem zaplacení ceny za dílo podle článku III. této smlouvy zhotoviteli a převzetím díla dle článku II. této smlouvy objednatelům, přičemž osobnostní práva autorská zhotovitele k dílu zůstávají i nadále zachována.
4. Spolu s vlastnickým právem k dílu zhotovitel touto smlouvou předává objednateli výhradní licenci k dílu.
5. Zhotovitel má povinnost provést dílo způsobem dohodnutým v této smlouvě.
6. Objednatel prohlašuje, že se dostatečně seznámil s tvorbou zhotovitele a akceptuje jim používaný umělecký styl, který je zobrazen ve výkresech v projektu „Rozšíření hřbitova v Pelhřimově“.
7. Zhotovitel se zavazuje koordinovat montáž a osazení díla se zhotovitelem stavby „Rozšíření hřbitova v Pelhřimově“ Status stavební a.s., IČO 466 79 120.

V. Licenční podmínky

1. Zhotovitel na základě této smlouvy a bezúplatně - pouze v rámci sjednané ceny za dílo dle této smlouvy - poskytuje objednateli za podmínek a v rozsahu uvedeném v této smlouvě oprávnění k výkonu majetkových práv = tzn. výhradní licenci k veškerému a jakémukoli užítí (tzn. všechny způsoby užití) přípustnému podle autorského zákona a obecně závazných právních předpisů jím vytvořeného díla, a to na celou dobu trvání jeho autorských majetkových práv. Smluvní strany tedy sjednávají tuto licenci jako neomezenou co do délky jejího trvání a rovněž jako neomezenou co do území.
2. Objednatel je po dohodě se zhotovitelem výslovně oprávněn přenechat veškeré a jakékoliv užítí díla třetí osobě.
3. Současně tímto zhotovitel uděluje objednateli výslovný a neomezený souhlas s prováděním jakýchkoli změn díla.
4. Za poskytnutí výhradní licence k dílu dle této smlouvy tedy nenáleží zhotoviteli zvláštní úplata – neboť jakékoliv případné finanční vypořádání za poskytnutí výhradní licence je již zohledněno v odměně za vykonanou práci (cena za dílo, zahrnující i náklady s vytvořením díla spojené) dle čl. III. této smlouvy.
5. Smluvní strany se dohodly, že zhotovitel nemá právo poskytnout výhradní či nevýhradní licenci jakékoliv jiné (třetí) osobě.

VI. Závěrečná ustanovení

1. Změny nebo doplňky této smlouvy lze činit toliko vzestupně číslovanými písemnými dodatky podepsanými oběma smluvními stranami.
2. Smlouva nabývá účinnosti zveřejněním v registru smluv.
3. Tato Smlouva se vyhotovuje ve čtyřech vyhotoveních, z nichž každé má platnost originálu. Zhotovitel obdrží jedno vyhotovení a objednatel tři vyhotovení. Stejnými pravidly se řídí uzavírání dodatků. V případě, že je

Smlouva uzavírána elektronicky za využití uznávaných elektronických podpisů, postačí jedno vyhotovení Smlouvy, na kterém jsou zaznamenány uznávané elektronické podpisy zástupců Smluvních stran.

4. Tato smlouva se řídí právními předpisy České republiky a nabývá platnosti a účinnosti dnem jejího podpisu poslední smluvní stranou.
5. Smluvní strany prohlašují, že smlouva byla uzavřena svobodně, vážně, určitě a srozumitelně a na důkaz souhlasu s jejím obsahem připojují své podpisy.

Přílohy:

1. Členění ceny
2. Podoba a specifikace díla – viz přiložené výkresy

V Pelhřimově dne

Dokument je podepsán elektronickým podpisem
Podepisující: **Ladislav Med**
Organizace: Město Pelhřimov
Sériové č. cert.: 24125131
Vydavatel cert.: PostSignum Qualified CA 4
Datum a čas: 18.12.2025 08:41:38

.....
Ladislav Med

Dokument je podepsán elektronickým podpisem
Podepisující: **Zdeněk Jaroš**
Organizace: Město Pelhřimov
Sériové č. cert.: 24105956
Vydavatel cert.: PostSignum Qualified CA 4
Datum a čas: 18.12.2025 08:52:15

.....
Zdeněk Jaroš

V Brně dne









Ing.arch.
Petr Todorov

.....
Ing. arch. Petr Todorov

Digitálně podepsal
Ing.arch. Petr Todorov
Datum: 2025.12.17
15:26:10 +01'00'

PŘÍLOHA č. 1 – ČLENĚNÍ CENY

	Cena	DPH	vč. DPH
1. KAŠNA vč. osazení	1 500 000 Kč	315 000 Kč	1 815 000 Kč
2. KŘÍŽ vč. osazení	1 250 000 Kč	262 000 Kč	1 512 000 Kč
3. ZHOTOVENÍ FORMY	135 000 Kč	28 350 Kč	163 350 Kč

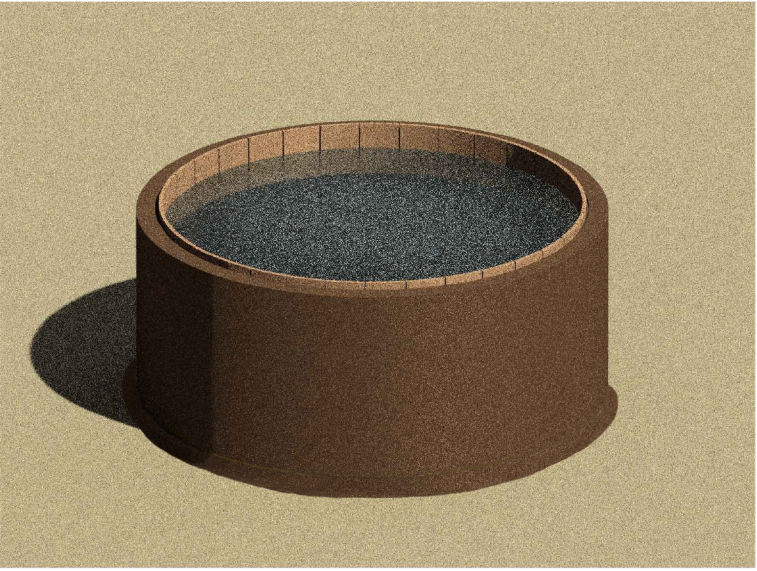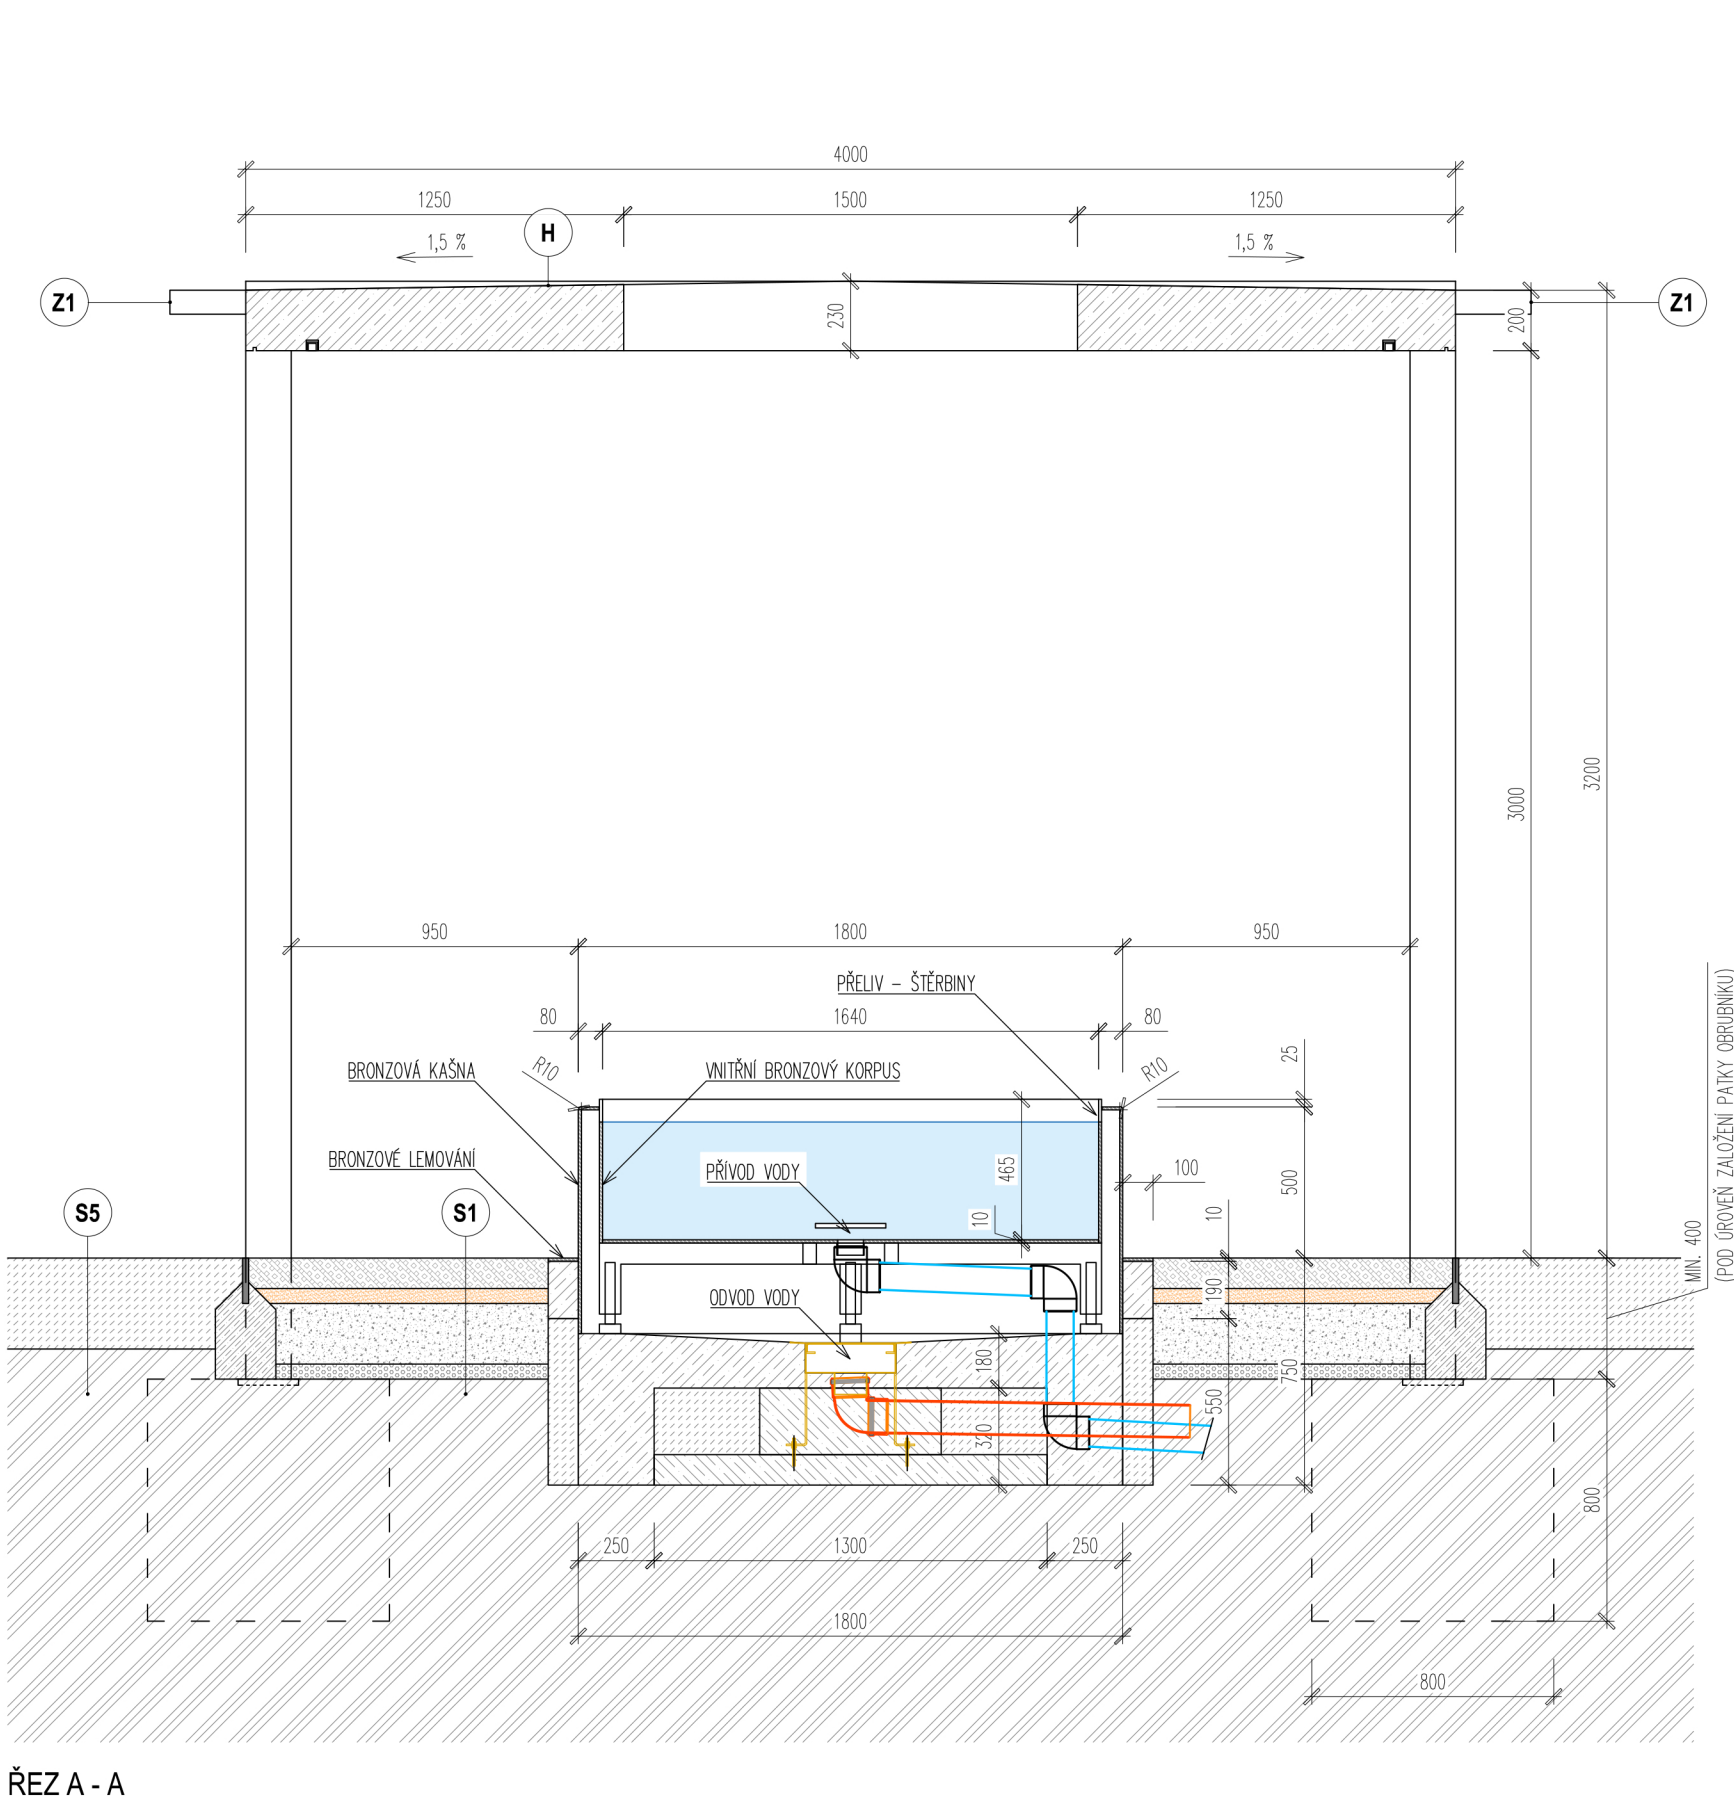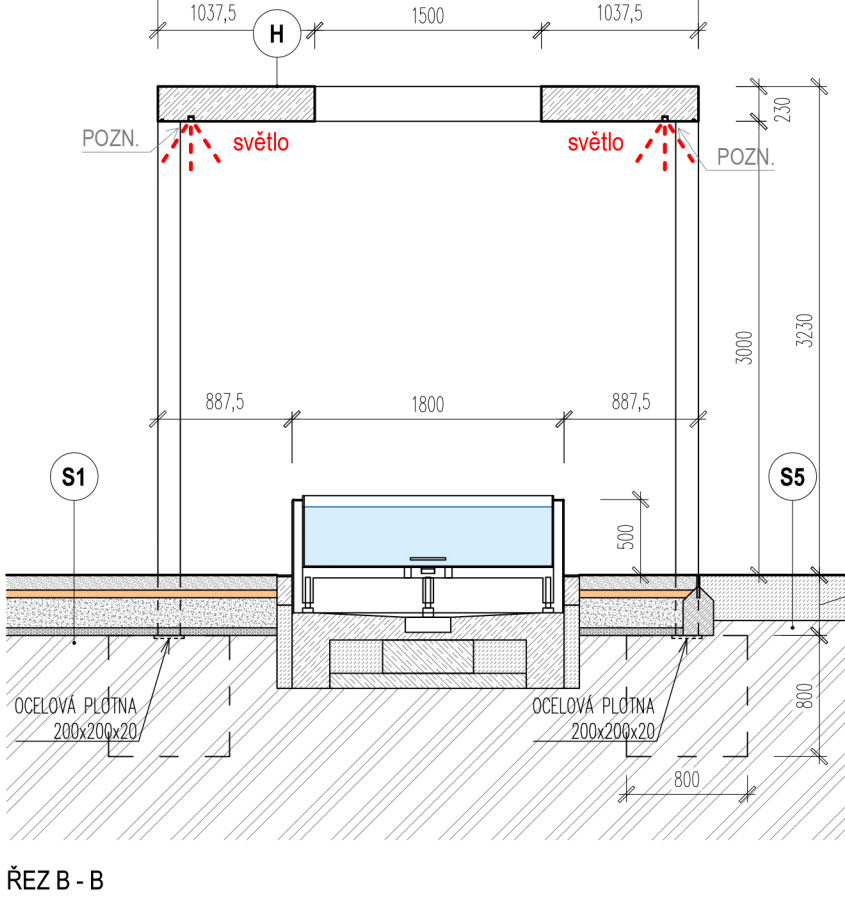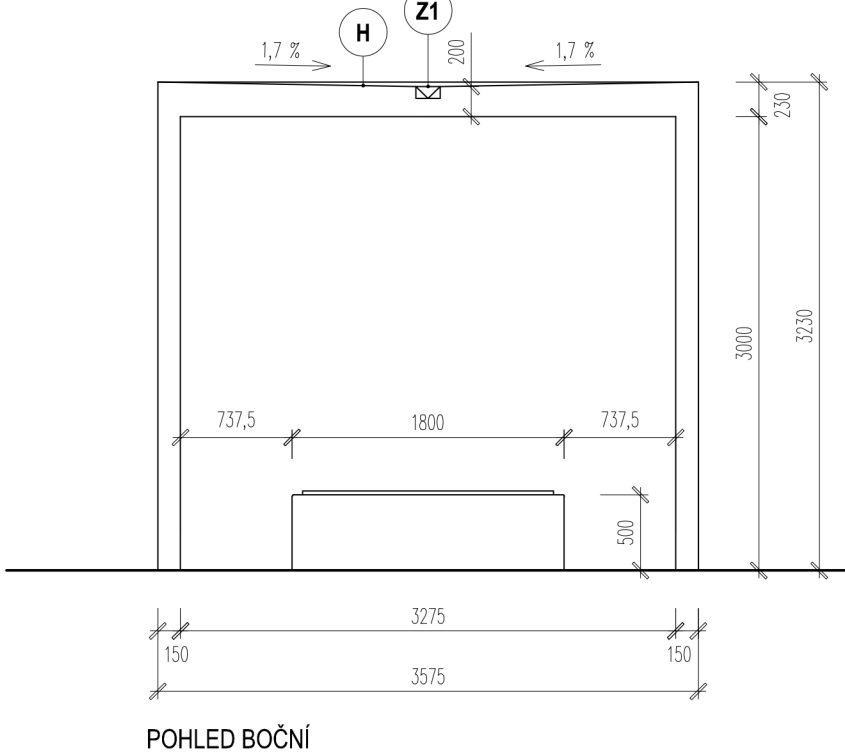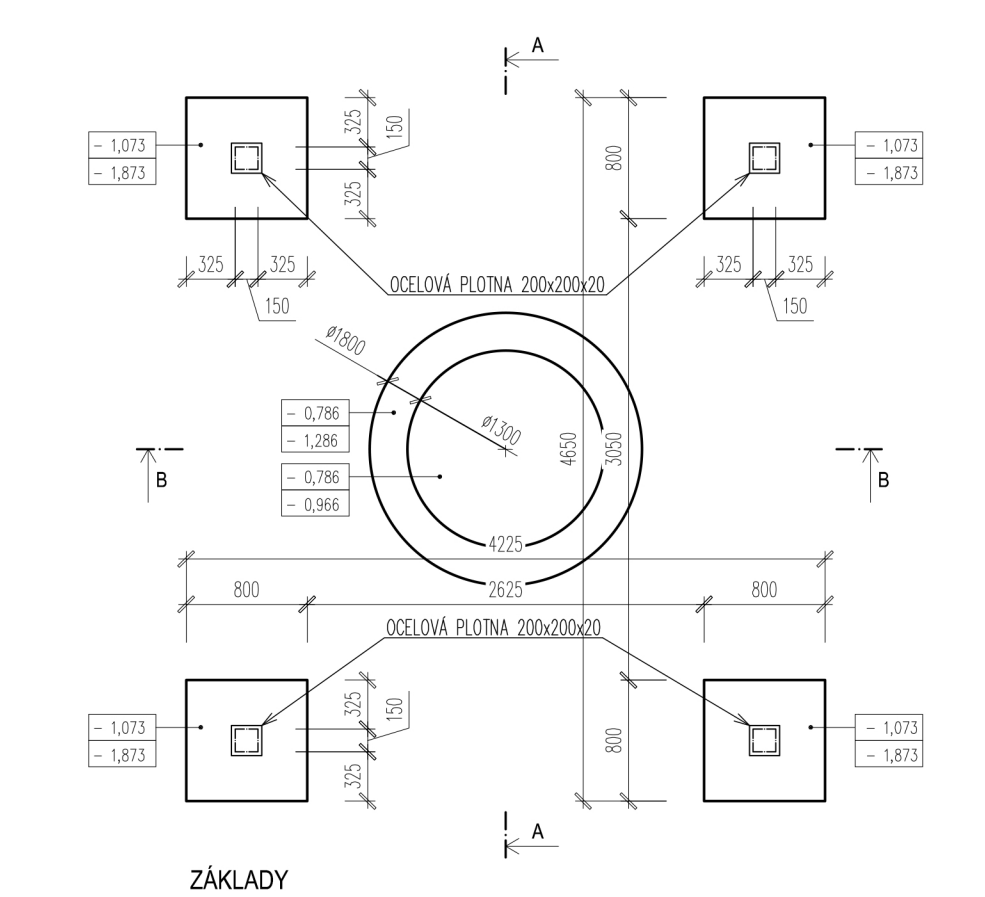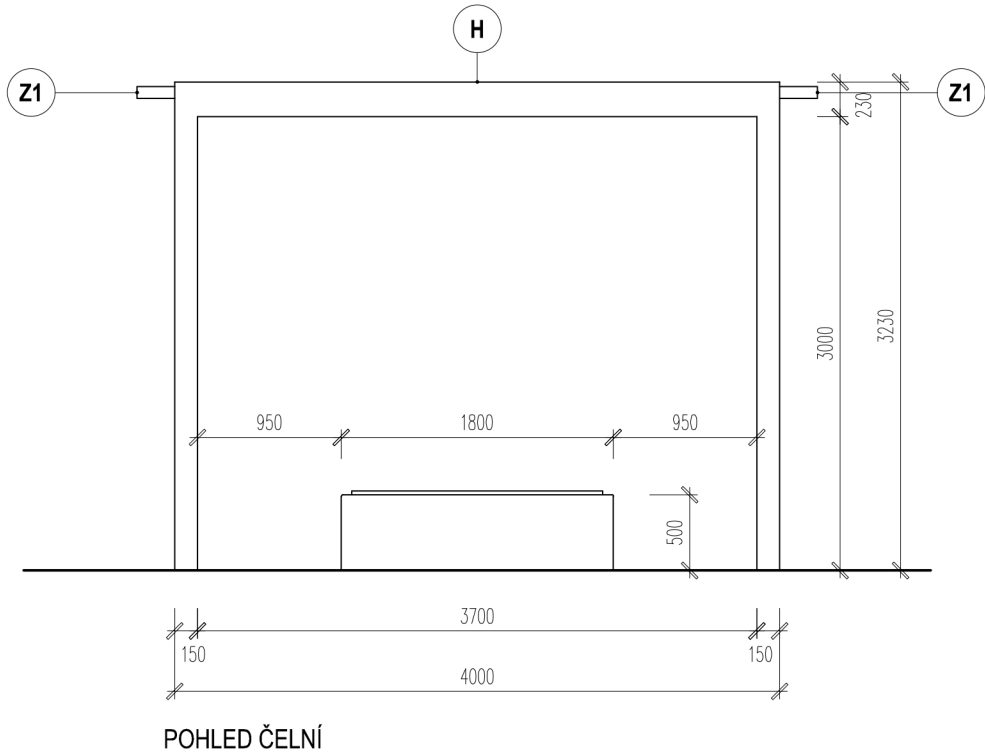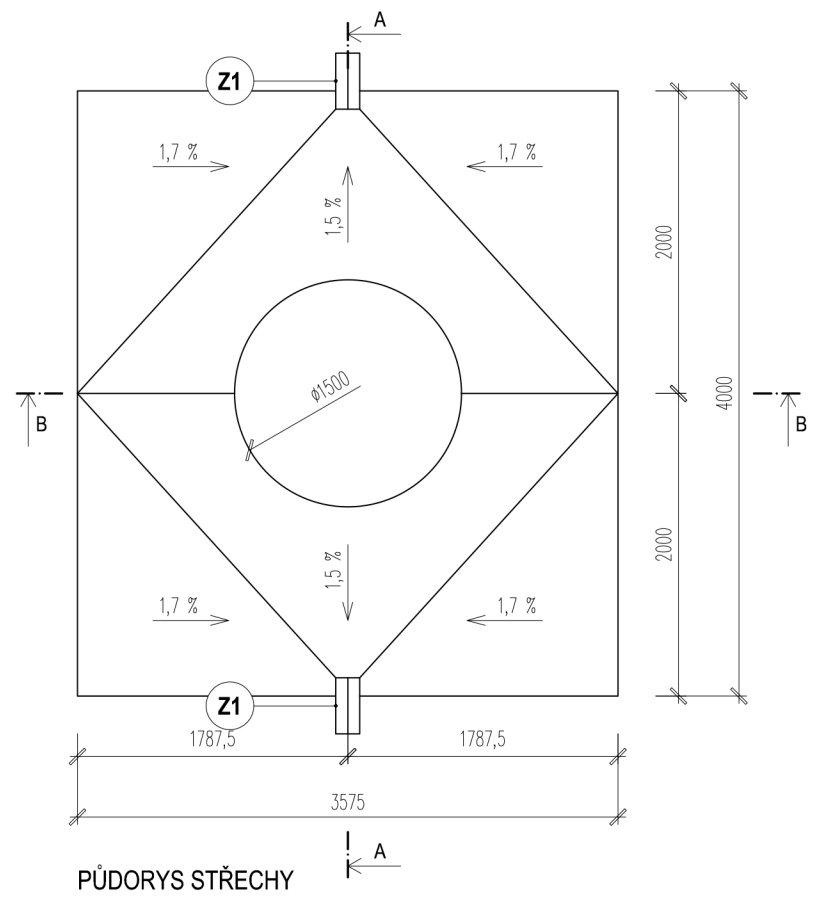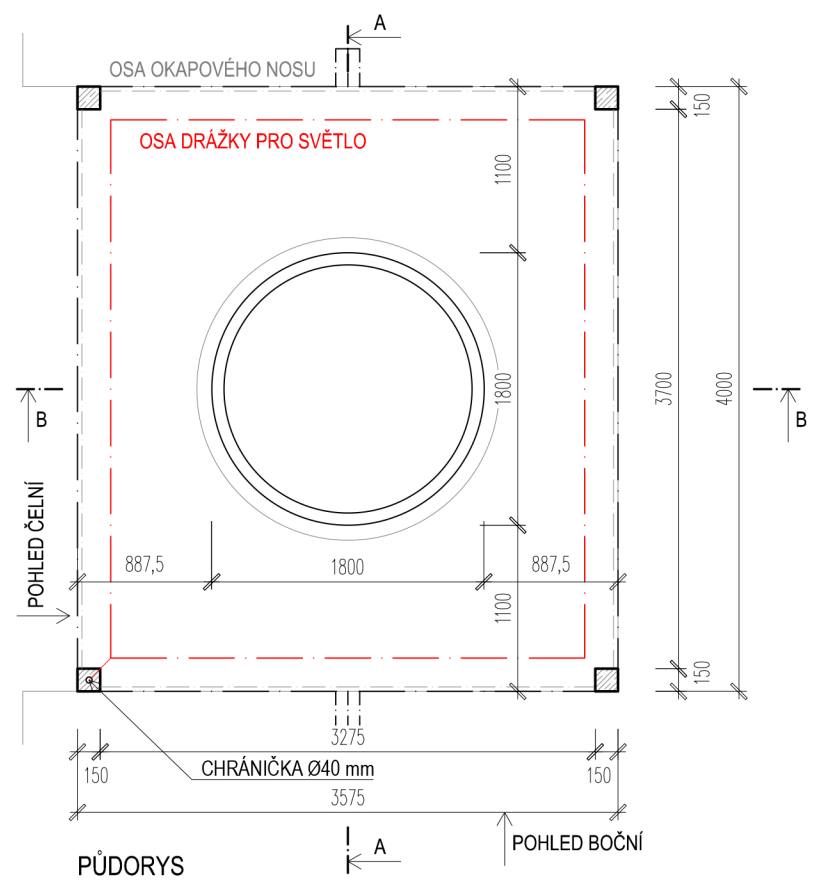

BRONZOVÁ KAŠNA O Ø1800 mm NA BETONOVÉM ZÁKLADU. KAŠNA O VÝŠCE 500 mm SE ZAKULACENÝMI HORNÍMI HRANAMI (R=10 mm) BUDE ODLITA Z BRONZOVÉHO KOVU TL. 10 mm. DNO A VNITŘNÍ KORPUS BUDOU TAKÉŽ Z BRONZOVÉHO KOVU (TL. 10 mm). KAŠNA BUDE OPATŘENA BRONZOVÝM LEMEM ŠÍŘKY 100 mm.


LEGENDA

- PROSTÝ BETON – VIZ ČÁST D.1.2. STAVEBNĚ KONSTRUKČNÍ ŘEŠENÍ
- ŽELEZOBETON – VIZ ČÁST D.1.2. STAVEBNĚ KONSTRUKČNÍ ŘEŠENÍ
- BRONZOVÝ KOV
- VODA
- MINERÁLNÍ BETON
- KAMENIVO FRAKCE 4–8 mm
- KAMENIVO FRAKCE 16–32 mm
- ŠTĚRKOPISEK
- ORNICE
- ZEMINA
- HYDROFORIZACE BETONU – TIXOTROPNÍ IMPREGNAČNÍ NÁTĚR NA BETON NA BÁZI SILANŮ VE VODNÍ DISPERZI BEZ OBSAHU ROZPOUŠTĚDEL – BUDE APLIKOVÁN PO CELÉ PLOŠE STŘECHY


POZN. DRAŽKA PRO ULOŽENÍ SVĚTELNÉHO PÁSKU. CHRÁNIČKA O PRŮMĚRU 40 mm S PŘÍVODEM ELEKTŘINY VEDEBNÍ SLOUPEM, VÝVOD CCA 200 mm POD UPRAVENÝM TERÉNEM. VIZ VÝKRES Č. 20b – STAVEBNÍ ÚPRAVY V BETONOVÝCH PRŮVOCÍCH PRO VESTAVĚNÉ OSVĚTLENÍ.

SKLADBY VIZ VÝKRES Č. 17 – SKLADBY KONSTRUKCÍ. DETAIL CHRÚČE VIZ VÝKRES Č. 20c – DETAIL CHRÚČU. DETAILY PREFABRIKATŮ VIZ ČÁST D.1.2. STAVEBNĚ KONSTRUKČNÍ ŘEŠENÍ.


POHLED ČELNÍ

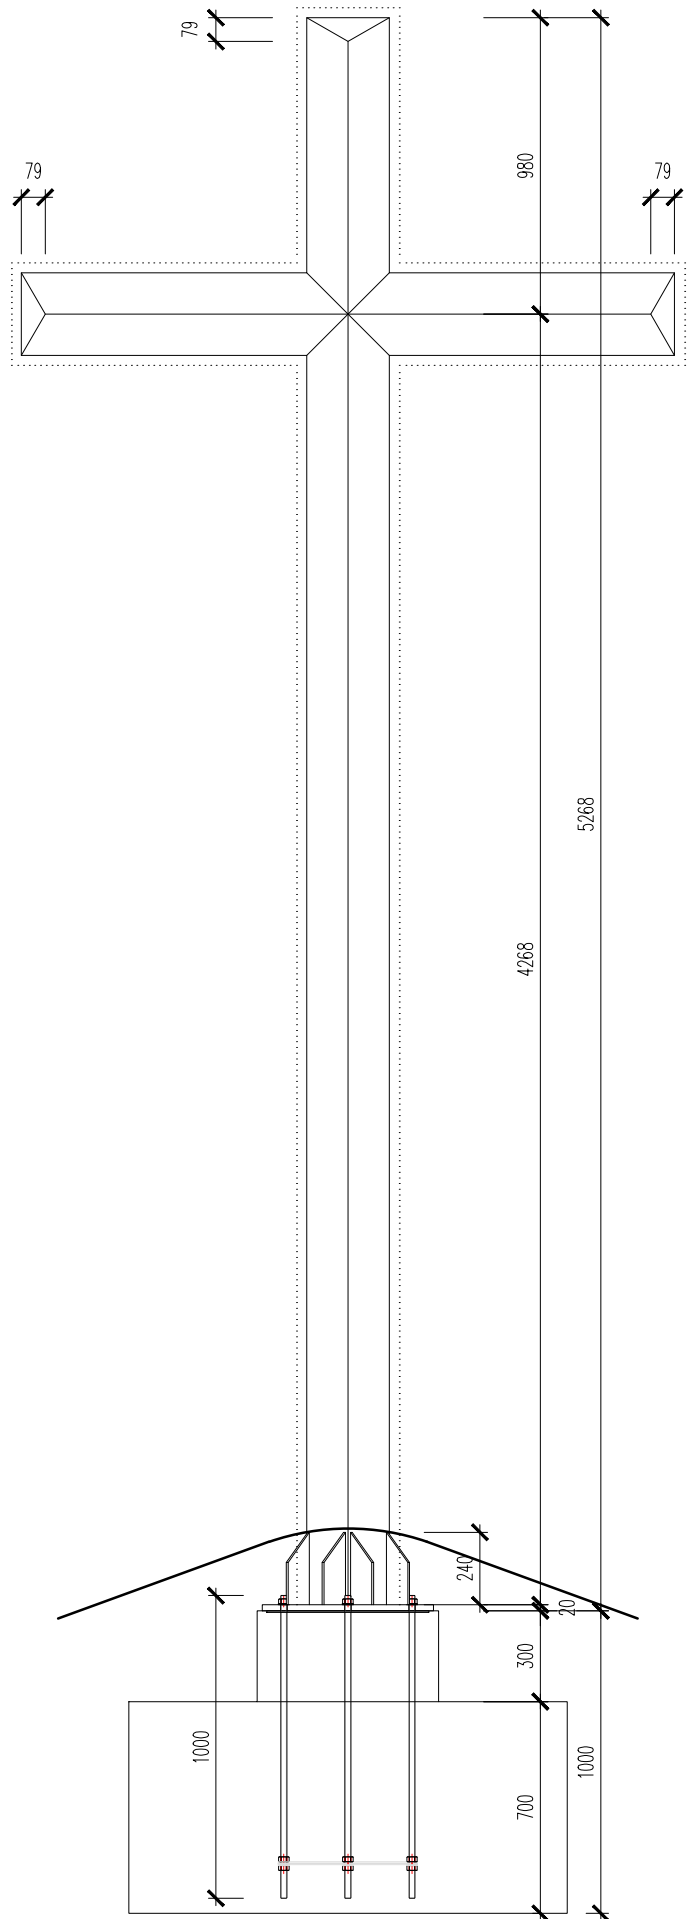


POHLED BOČNÍ

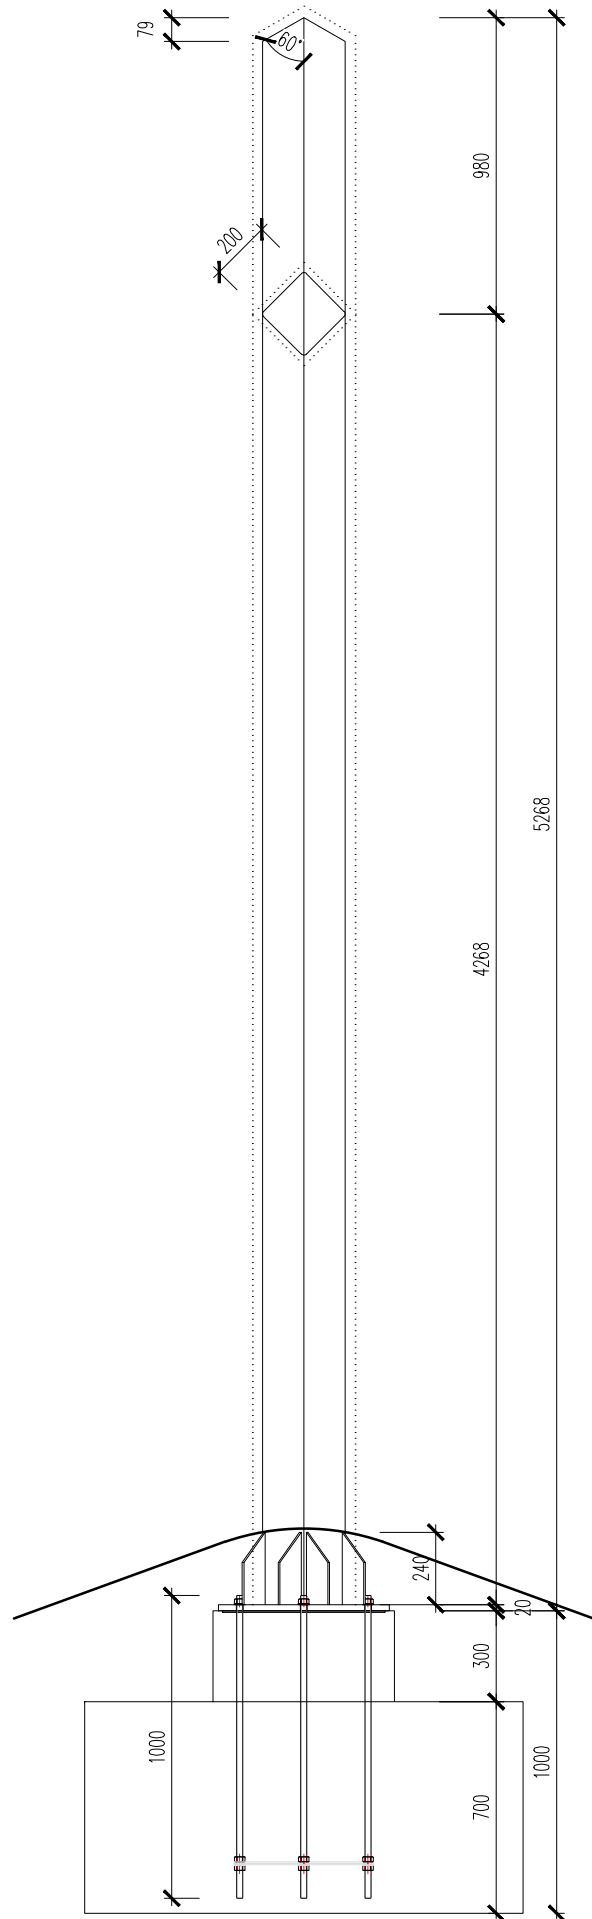

DETAIL OSTRŮVKU KŘÍŽE

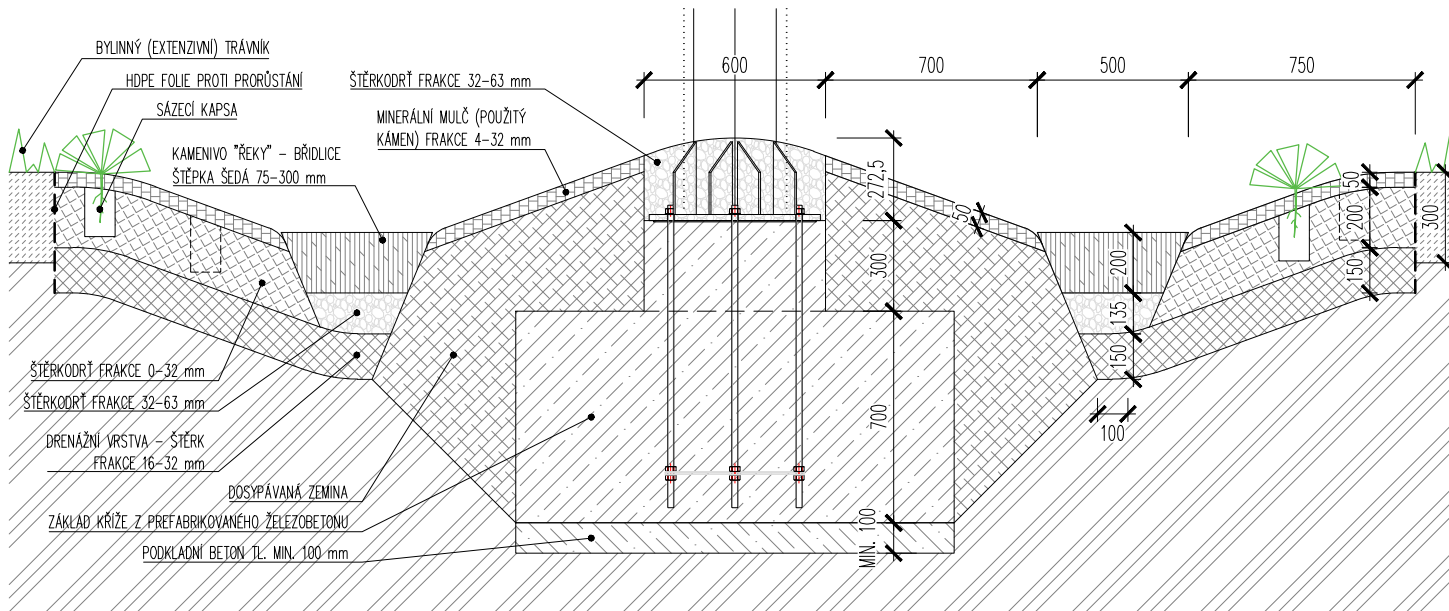

PŮDORYS

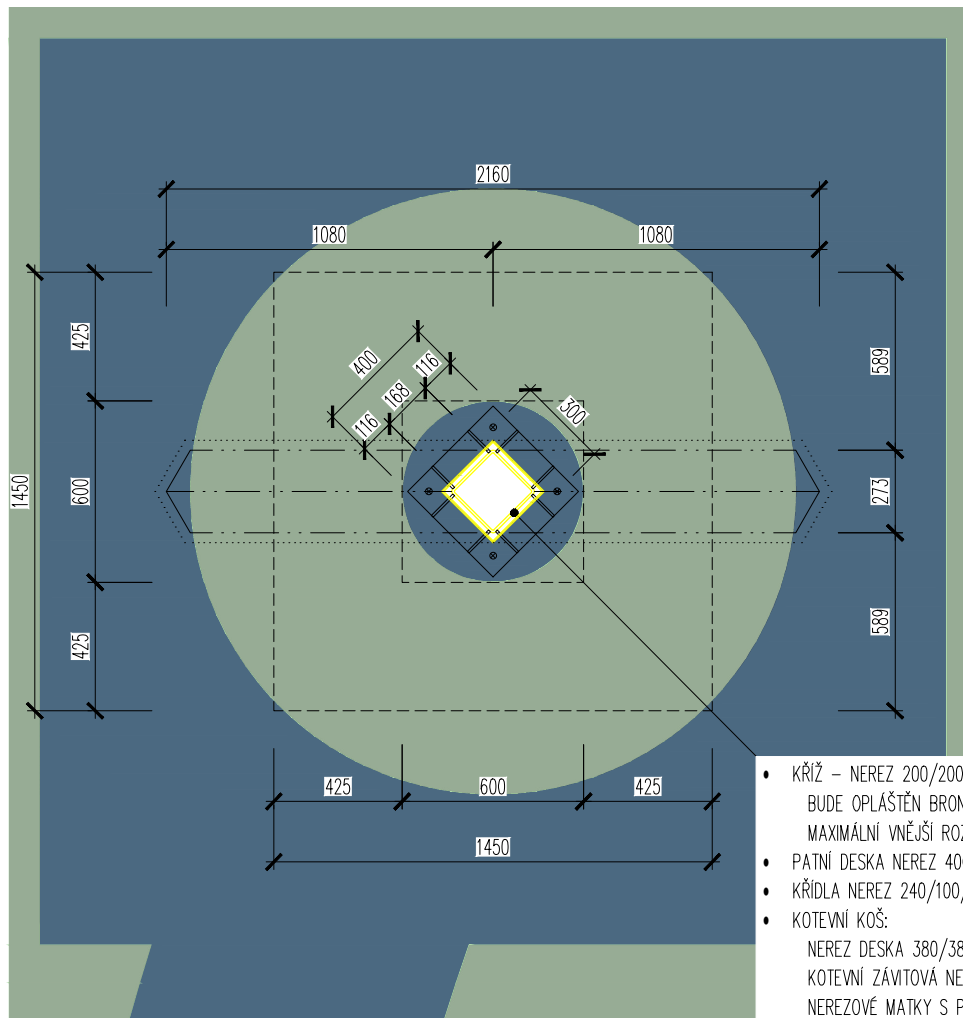

LEGENDA

- PROSTÝ BETON
- ŽELEZOBETON
- KAMENIVO "ŘEKY" – BŘIDLICE ŠTĚPKA
- ŠTĚRKODRŤ FRAKCE 0–32 mm
- MINERÁLNÍ MULČ FRAKCE 4–32 mm
- ŠTĚRK FRAKCE 16–32 mm
- ŠTĚRKODRŤ FRAKCE 32–63 mm
- HDPE FOLIE
- ORNICE
- DOSYPÁVANÁ ZEMINA
- PŮVODNÍ ZEMINA
- TRÁVNÍK
- KAMENIVO "ŘEKY" – BŘIDLICE ŠTĚPKA
- ZELEŇ – KAMENITÉ PÁSMO S TRVALKAMI

- KŘÍŽ – NEREZ 200/200/8 mm, BUDE OPLÁŠTĚN BRONZOVÝM PLECHEM TL. 5 mm, MAXIMÁLNÍ VNĚJŠÍ ROZMĚR OPLÁŠTĚNÍ 240/240 mm
- PATNÍ DESKA NEREZ 400/400/20 mm
- KŘÍDLA NEREZ 240/100/8 mm
- KOTEVNÍ KOŠ:
 - NEREZ DESKA 380/380/5 1 ks
 - KOTEVNÍ ZÁVITOVÁ NEREZ TYČ M20, DL. 1000 mm 4 ks
 - NEREZOVÉ MATKY S PODLOŽKAMI M20 16 ks
 - NEREZOVÉ ROZPORY 340/40/5 mm 4 ks

SOUŘAD. SYSTÉM: JTSK, VÝŠK. SYSTÉM: BpV



ROZŠÍŘENÍ HŘBITOVA V PELHŘIMOVĚ - 1. ETAPA		ATELIER TIŠNOVKA TIŠNOVSKÁ 145, 614 00, BRNO TEL: +420 606 855 919 E-MAIL: TODOROV@TISNOVKA.CZ
ZODPOVĚDNÝ PROJEKTANT: ING. ARCH. MICHAL ŘÍČNÝ, ING. ARCH. PETR TODOROV		DATUM: LEDEN 2024
INVESTOR: MĚSTO PELHŘIMOV		MĚŘÍTKO: 1:25
VYPRACOVAL: ING. ARCH. MICHAL ŘÍČNÝ, Bc. ALŽBĚTA FIL'OVÁ STUPEŇ: DPS		FORMÁT: A3
DETAIL KŘÍŽE		Č. VÝKRESU: 35