


PŮDORYS PŘÍZEMÍ

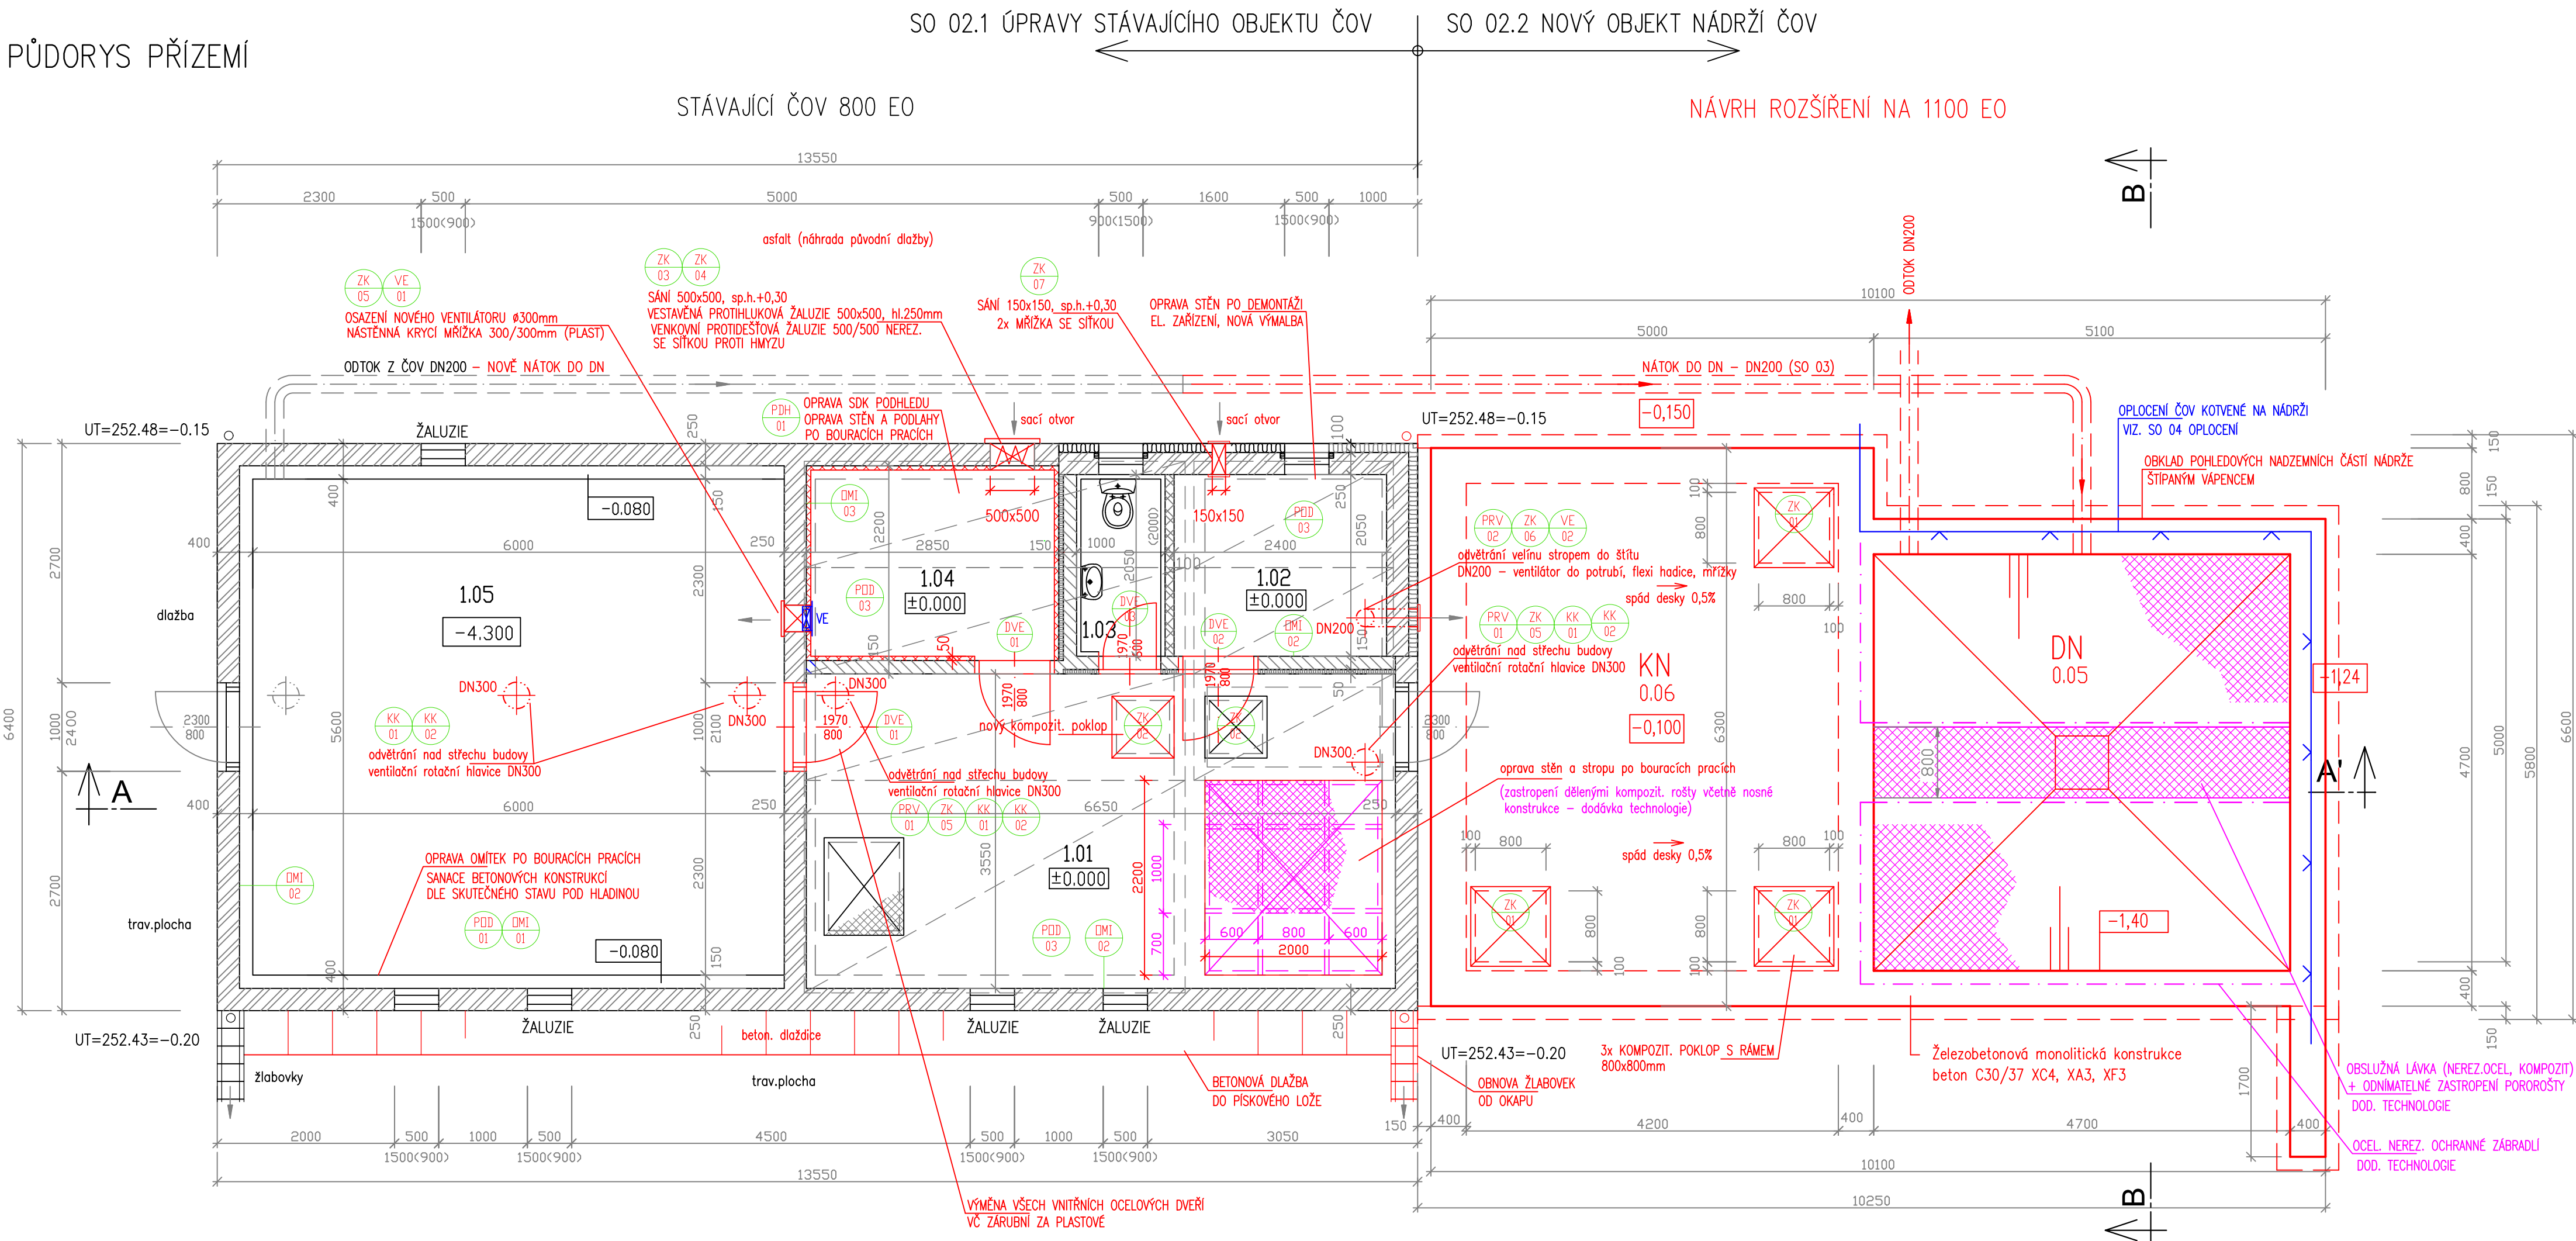

LEGENDA MÍSTNOSTÍ

OZN.	MÍSTNOST	PLOCHA	PODLAHA
0.01	DENITRIFIKAČNÍ NÁDRŽ	11.20	
0.02	DENITRIFIKAČNÍ NÁDRŽ	22.70	
0.03	NITRIFIKAČNÍ NÁDRŽ	33.60	
0.05	DOSAZOVACÍ NÁDRŽ	22,09	SPÁDOVÝ BETON
0.06	KALOVÁ NÁDRŽ	23,10	SPÁDOVÝ BETON
1.01	MECHANICKÉ PŘEDČIŠTĚNÍ	23.60	KER.DLAŽBA
1.02	VELÍN	4.92	KER.DLAŽBA
1.03	WC	2.05	KER.DLAŽBA
1.04	DMYCHÁRNA	6.30	KER.DLAŽBA
1.05	PROSTOR NÁDRŽÍ	36.30	

LEGENDA HMOT

	STÁVAJÍCÍ ZDIVO tl.250mm Z BLOKŮ POROTHERM 24
	STÁVAJÍCÍ ZDIVO Z CIHEL POROTHERM TL.150MM
	STÁVAJÍCÍ ŽELEZOBETONOVÉ KONSTRUKCE B20 HV4
	STÁVAJÍCÍ BETONOVÉ KONSTRUKCE BETON C 20/25 BETON C 8/10
	NOVĚ NAVRŽENÉ ÚPRAVY A KONSTRUKCE – DOD. STAVBY
	NOVĚ NAVRŽENÉ ÚPRAVY A KONSTRUKCE – DOD. TECHNOLOGIE

POZNÁMKA:
PO VYČERPÁNÍ A VYČIŠTĚNÍ VŠECH NÁDRŽÍ ČOV BUDE ZHODNOCEN TECHNICKÝ STAV KONSTRUKCÍ A PŘEVEDENY POTŘEBNÉ OPRAVY A SANACE.
VŠECHNY NEVYUŽITÉ TECHNOLOGICKÉ PROSTUPY MEZI NÁDRŽEMI BUDOU VODOTĚSNĚ ZASLEPENY (DOD. STAVBY).
NÁVRŽENÉ TECHNOLOGICKÉ PROSTUPY BUDOU VRTÁNY DLE POŽADAVKŮ TECHNOLOGIE (DOD. STAVBY).
NOVÁ TECHNOLOGIE (LÁVKY, JEŘÁBKY, ČERPADLA, MÍCHADLA APOD.) BUDOU SAMOSTATNOU DODÁVKOU TECHNOLOGIE.

Z DŮVODU NEEXISTUJÍCÍ DOKUMENTACE SKUTEČNÉHO PŘÍSTAVBY JE TŘEBA POČÍTAT S MOŽNÝMI ODCHYLKAMI OD PŘEDPOKLÁDANÉHO STAVU I JINÝM KONSTRUKČNÍM ŘEŠENÍM SKRYTÝCH PRVKŮ (STĚN, PODLAH, STROPŮ). VŠECHNY ZMĚNY BUDOU PŘI STAVBĚ NA MÍSTĚ ŘEŠENY S PROJEKTEM A INVESTOREM STAVBY!

TENTO VÝKRES NENAHAZUJE DÍLENSKOU DOKUMENTACI.
VEŠKERÉ PRVKY PŘED VYROBENÍM ZAMĚŘIT NA STAVBĚ!

$$\pm 0,000 = 252,63 \text{ m n.m.}$$

VYPRACOVAL		PROJEKTANT		HLAV. INŽ. PROJEKTU		AUTORIZOVANÁ OSOBA		PIK V Í T Ě K Inženýrská a projektová kancelář		
KOTEK		KOTEK		DALÍK		DALÍK				
INVESTOR OBEC TETÍN				OsRP BEROUN		KÚ STŘEDOČESKÝ				
NÁZEV STAVBY TETÍN ROZŠÍŘENÍ A INTENZIFIKACE ČOV								ATELIER PRAHA		ČÍS. SOUPRAVY
								DATUM 11/2024		
								STUPEŇ DUSP		
								FORMÁT 4A4		
								MĚŘÍTKO 1:50		
								SOUBOR		
OBSAH VÝKRESU SO 02 SDRUŽENÝ OBJEKT BIOREAKTORU PŮDORYS PŘÍZEMÍ								ZAK. ČÍSLO 22-111		ČÍS. VÝKRESU D.1.13