




Půdorysný řez B-B'

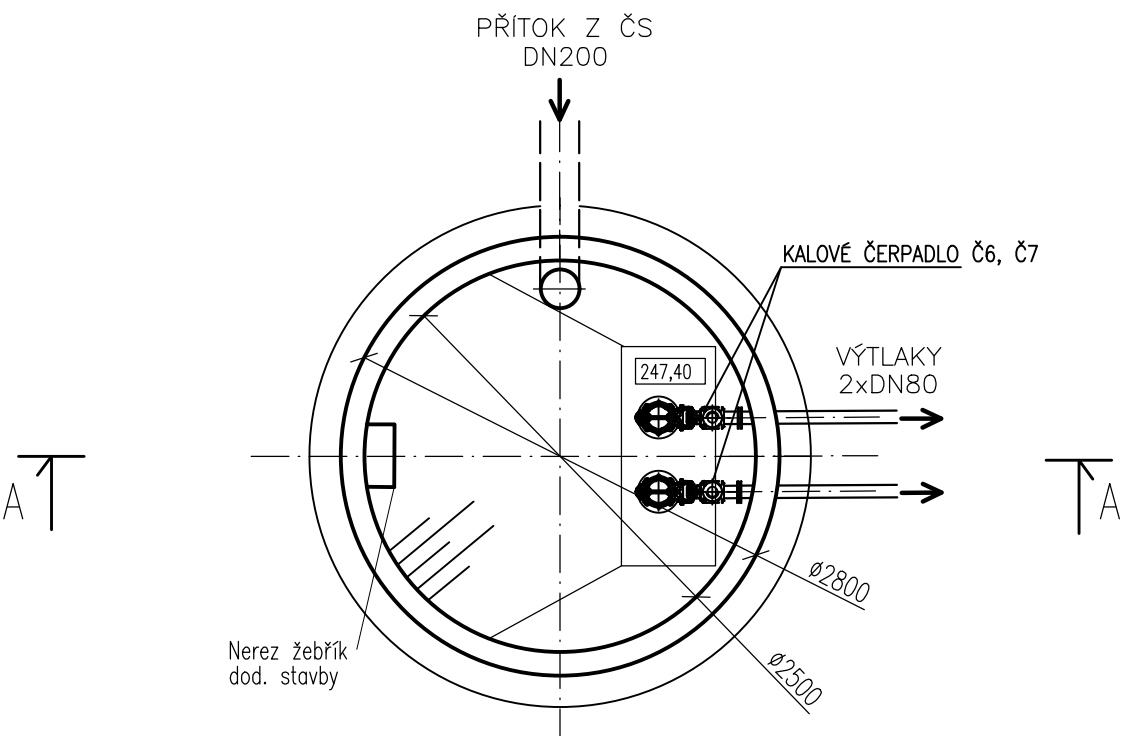

Půdorys

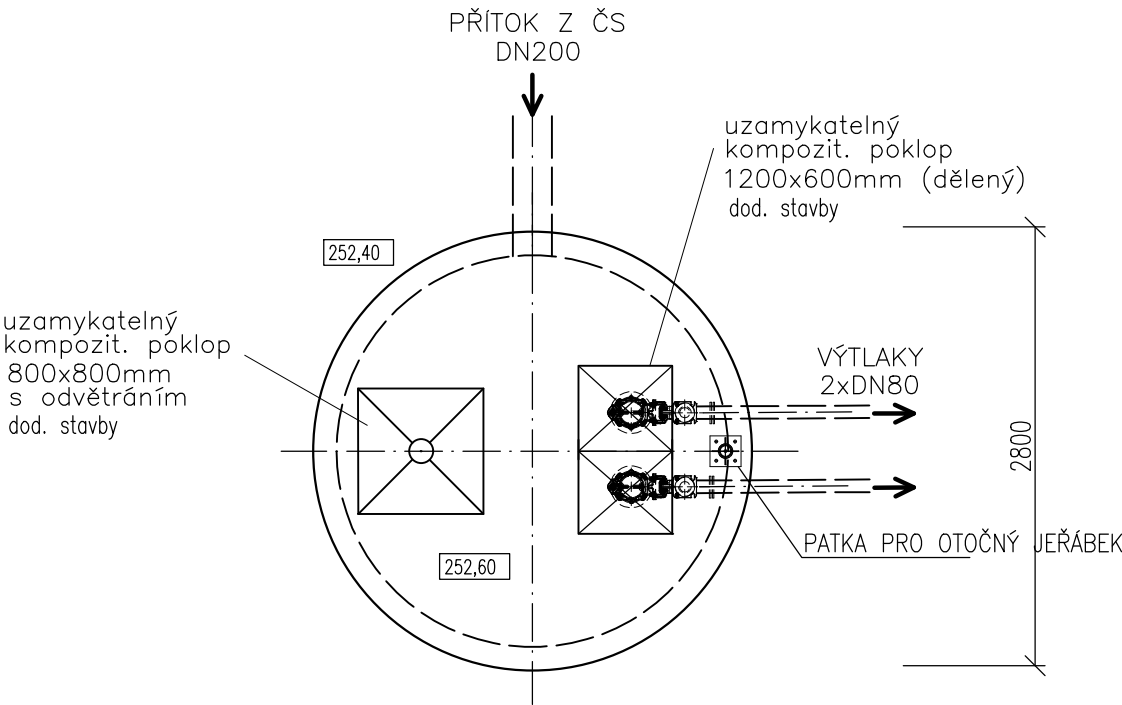

Řez A-A'

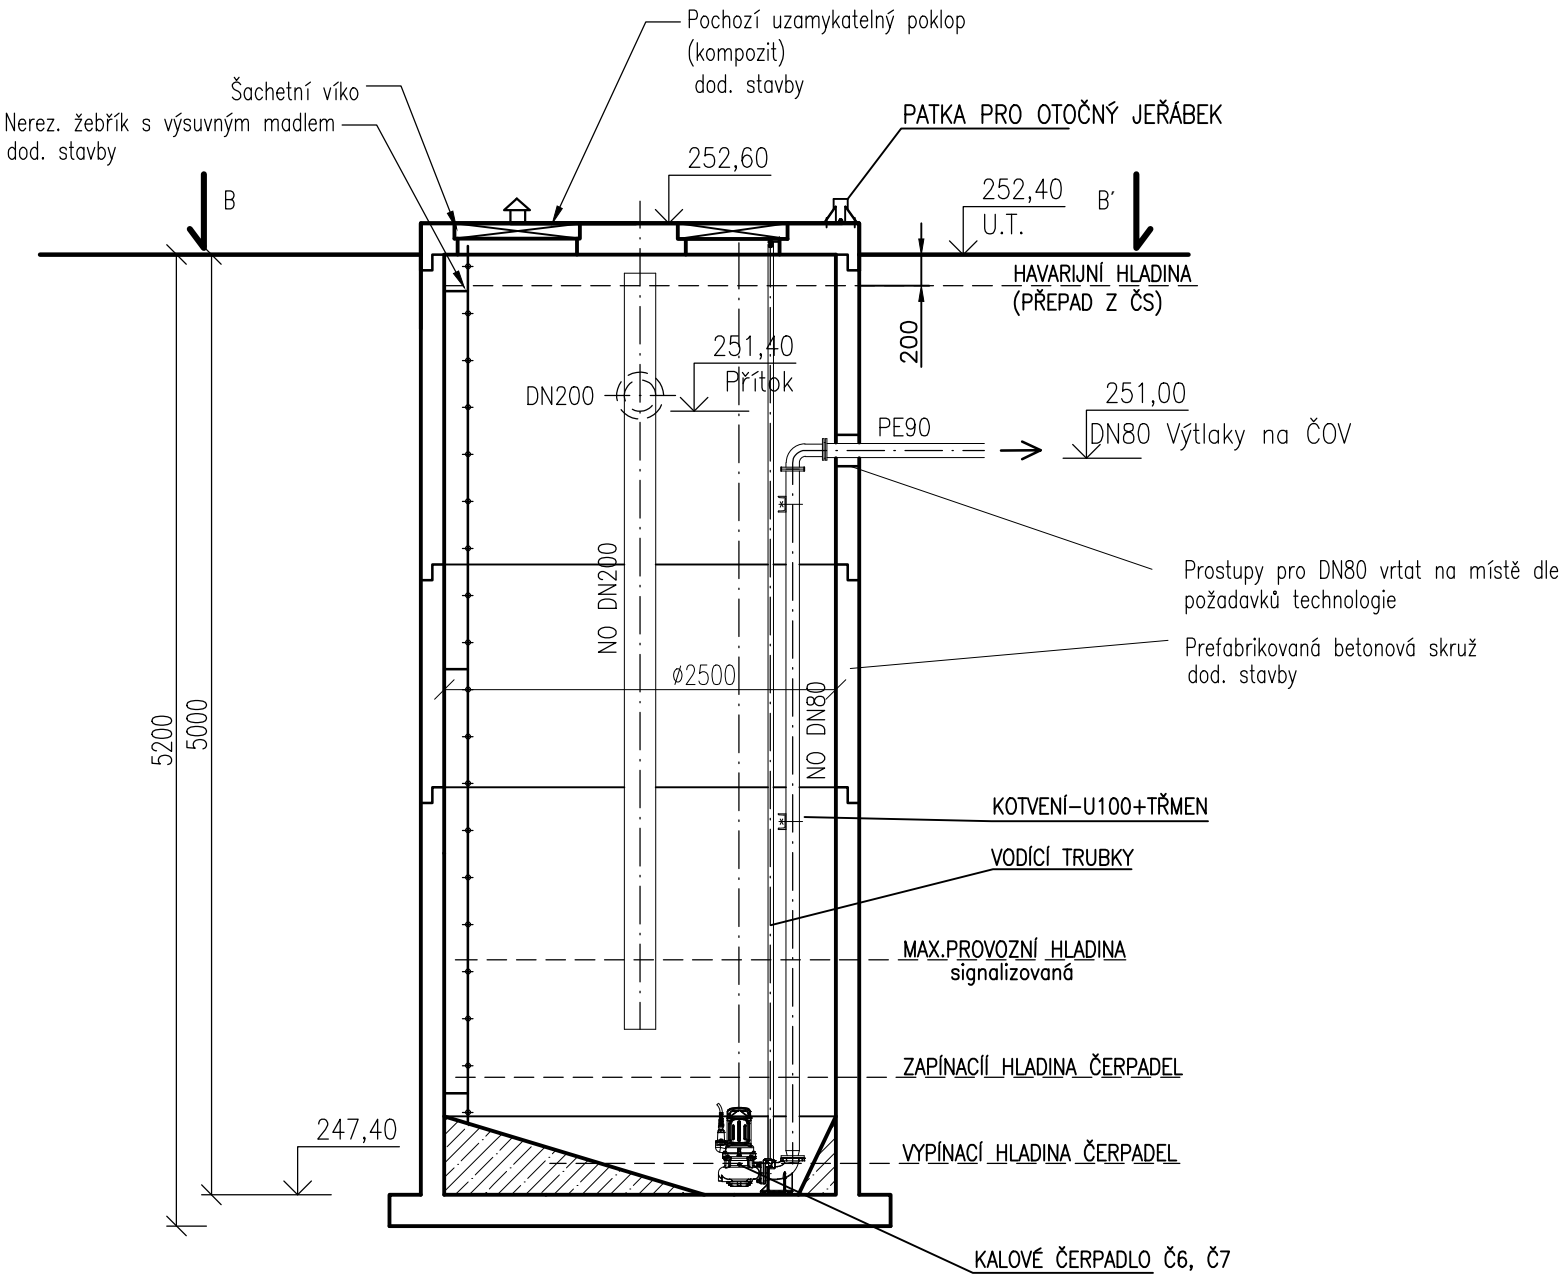

TENTO VÝKRES NENAHRADUJE VÝROBNĚ DÍLENSKOU DOKUMENTACI!
VŠECHNY PRVKY NUTNO PŘEDEM ZAMĚŘIT NA STAVBĚ.
POKLOPY UPRAVIT DLE POŽADAVKŮ TECHNOLOGIE (LANKA PRO ČERPADLA APOD.).
NAVRŽENÉ TECHNOLOGICKÉ PROSTUPY BUDOU VRTÁNY DLE POŽADAVKŮ TECHNOLOGIE (DOD. STAVBY).

VYPRACOVAL	PROJEKTANT	HLAV. INŽ. PROJEKTU	AUTORIZOVANÁ OSOBA	PIK V Í T E K Inženýrská a projektová kancelář	
KOTEK	KOTEK	DALÍK	DALÍK		
INVESTOR OBEC TETÍN		OsRP BEROUN	KÚ STŘEDOČESKÝ		
NÁZEV STAVBY TETÍN ROZŠÍŘENÍ A INTENZIFIKACE ČOV				ATELIER PRAHA	ČÍS. SOUPRAVY
				DATUM 11/2024	
				STUPEŇ DUSP	
				FORMÁT 2A4	
				MĚŘÍTKO 1:50	
OBSAH VÝKRESU AKUMULAČNÍ NÁDRŽ				SOUBOR	
				ZAK. ČÍSLO 22-111	ČÍS. VÝKRESU D.2.7