


PŮDORYS SUTERÉNU

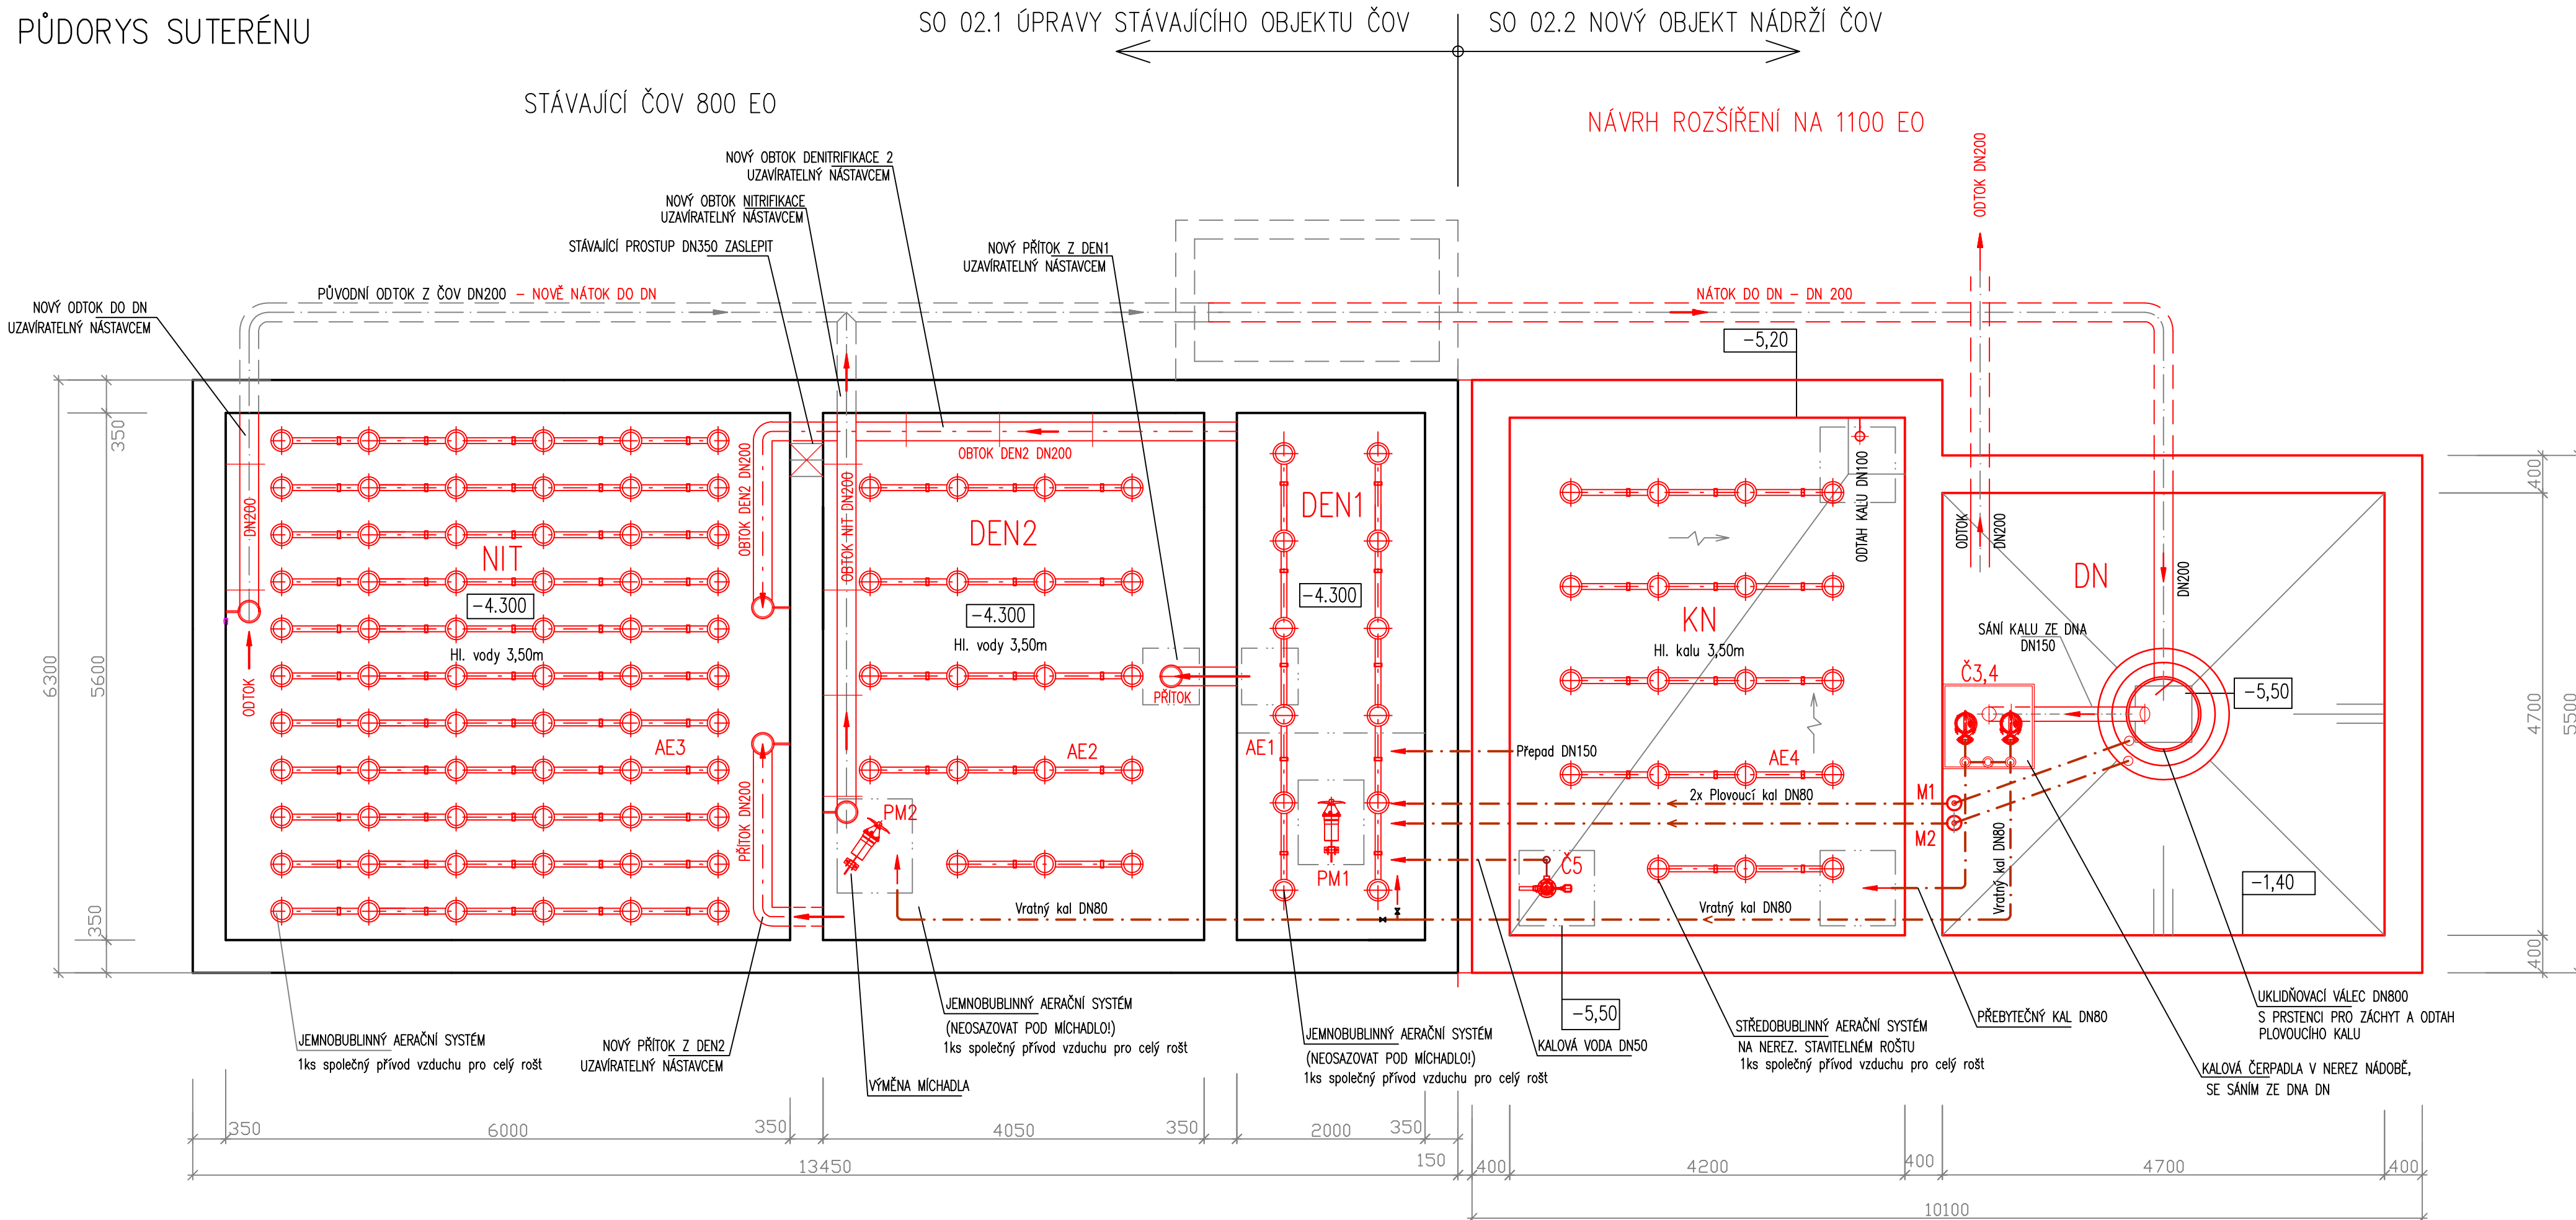

POZNÁMKA:

VŠECHNY NEVYUŽITÉ TECHNOLOGICKÉ PROSTUPY MEZI NÁDRŽEMI BUDOU VODOTĚSNĚ ZASLEPENY (DOD. STAVBY).

NAVRŽENÉ TECHNOLOGICKÉ PROSTUPY BUDOU VRTÁNY DLE POŽADAVKŮ TECHNOLOGIE (DOD. STAVBY).

TENTO VÝKRES NENAHAZUJE VÝROBNĚ DÍLENSKOU DOKUMENTACÍ!

VŠECHNY PRVKY NUTNO PŘEDEM ZAMĚŘIT NA STAVBĚ.

OVLÁDÁNÍ VŠECH ŠOUPAT A UZÁVĚRŮ VÝVĚT NA DOSAH POD STROPNÍ DESKU!

POKLOPY UPRAVIT DLE POŽADAVKŮ TECHNOLOGIE (PROSTUPY PRO POTRUBÍ, LANKA APOD.).

Z DŮVODU NEEKZISTUJÍCÍ DOKUMENTACE SKUTEČNÉHO PŘEDVEDENÍ STÁVAJÍCÍ ČOV JE NUTNÉ POČÍTAT S MOŽNÝMI ODCHYLKAMI OD PŘEDPOKLÁDANÉHO STAVU I JINÝM KONSTRUKČNÍM ŘEŠENÍM SKRYTÝCH PRVKŮ (STĚN, PODLAH, STROPŮ). VŠECHNY ZMĚNY BUDOU PŘI STAVBĚ NA MÍSTĚ ŘEŠENY S PROJEKTANTEM A INVESTOREM STAVBY!

Legenda viz Půdorys přízemí – výkr. č. D.2.8.

$$\pm 0,000 = 252,63 \text{ m n.m.}$$

VYPRACOVAL	PROJEKTANT	HLAV. INŽ. PROJEKTU	AUTORIZOVANÁ OSOBA	PIK V Í T E K Inženýrská a projektová kancelář	
KOTEK	KOTEK	DALÍK	DALÍK		
INVESTOR OBEC TETÍN		OsRP BEROUN	KÚ STŘEDOČESKÝ		
NÁZEV STAVBY TETÍN ROZŠÍŘENÍ A INTENZIFIKACE ČOV				ATELIER PRAHA	ČÍS. SOUPRAVY
				DATUM 11/2024	
				STUPEŇ DUSP	
				FORMÁT 4A4	
				MĚŘÍTKO 1:50	
				SOUBOR	
OBSAH VÝKRESU	SDRUŽENÝ OBJEKT BIOREAKTORU PŮDORYS SUTERÉNU			ZAK. ČÍSLO 22-111	ČÍS. VÝKRESU D.2.8