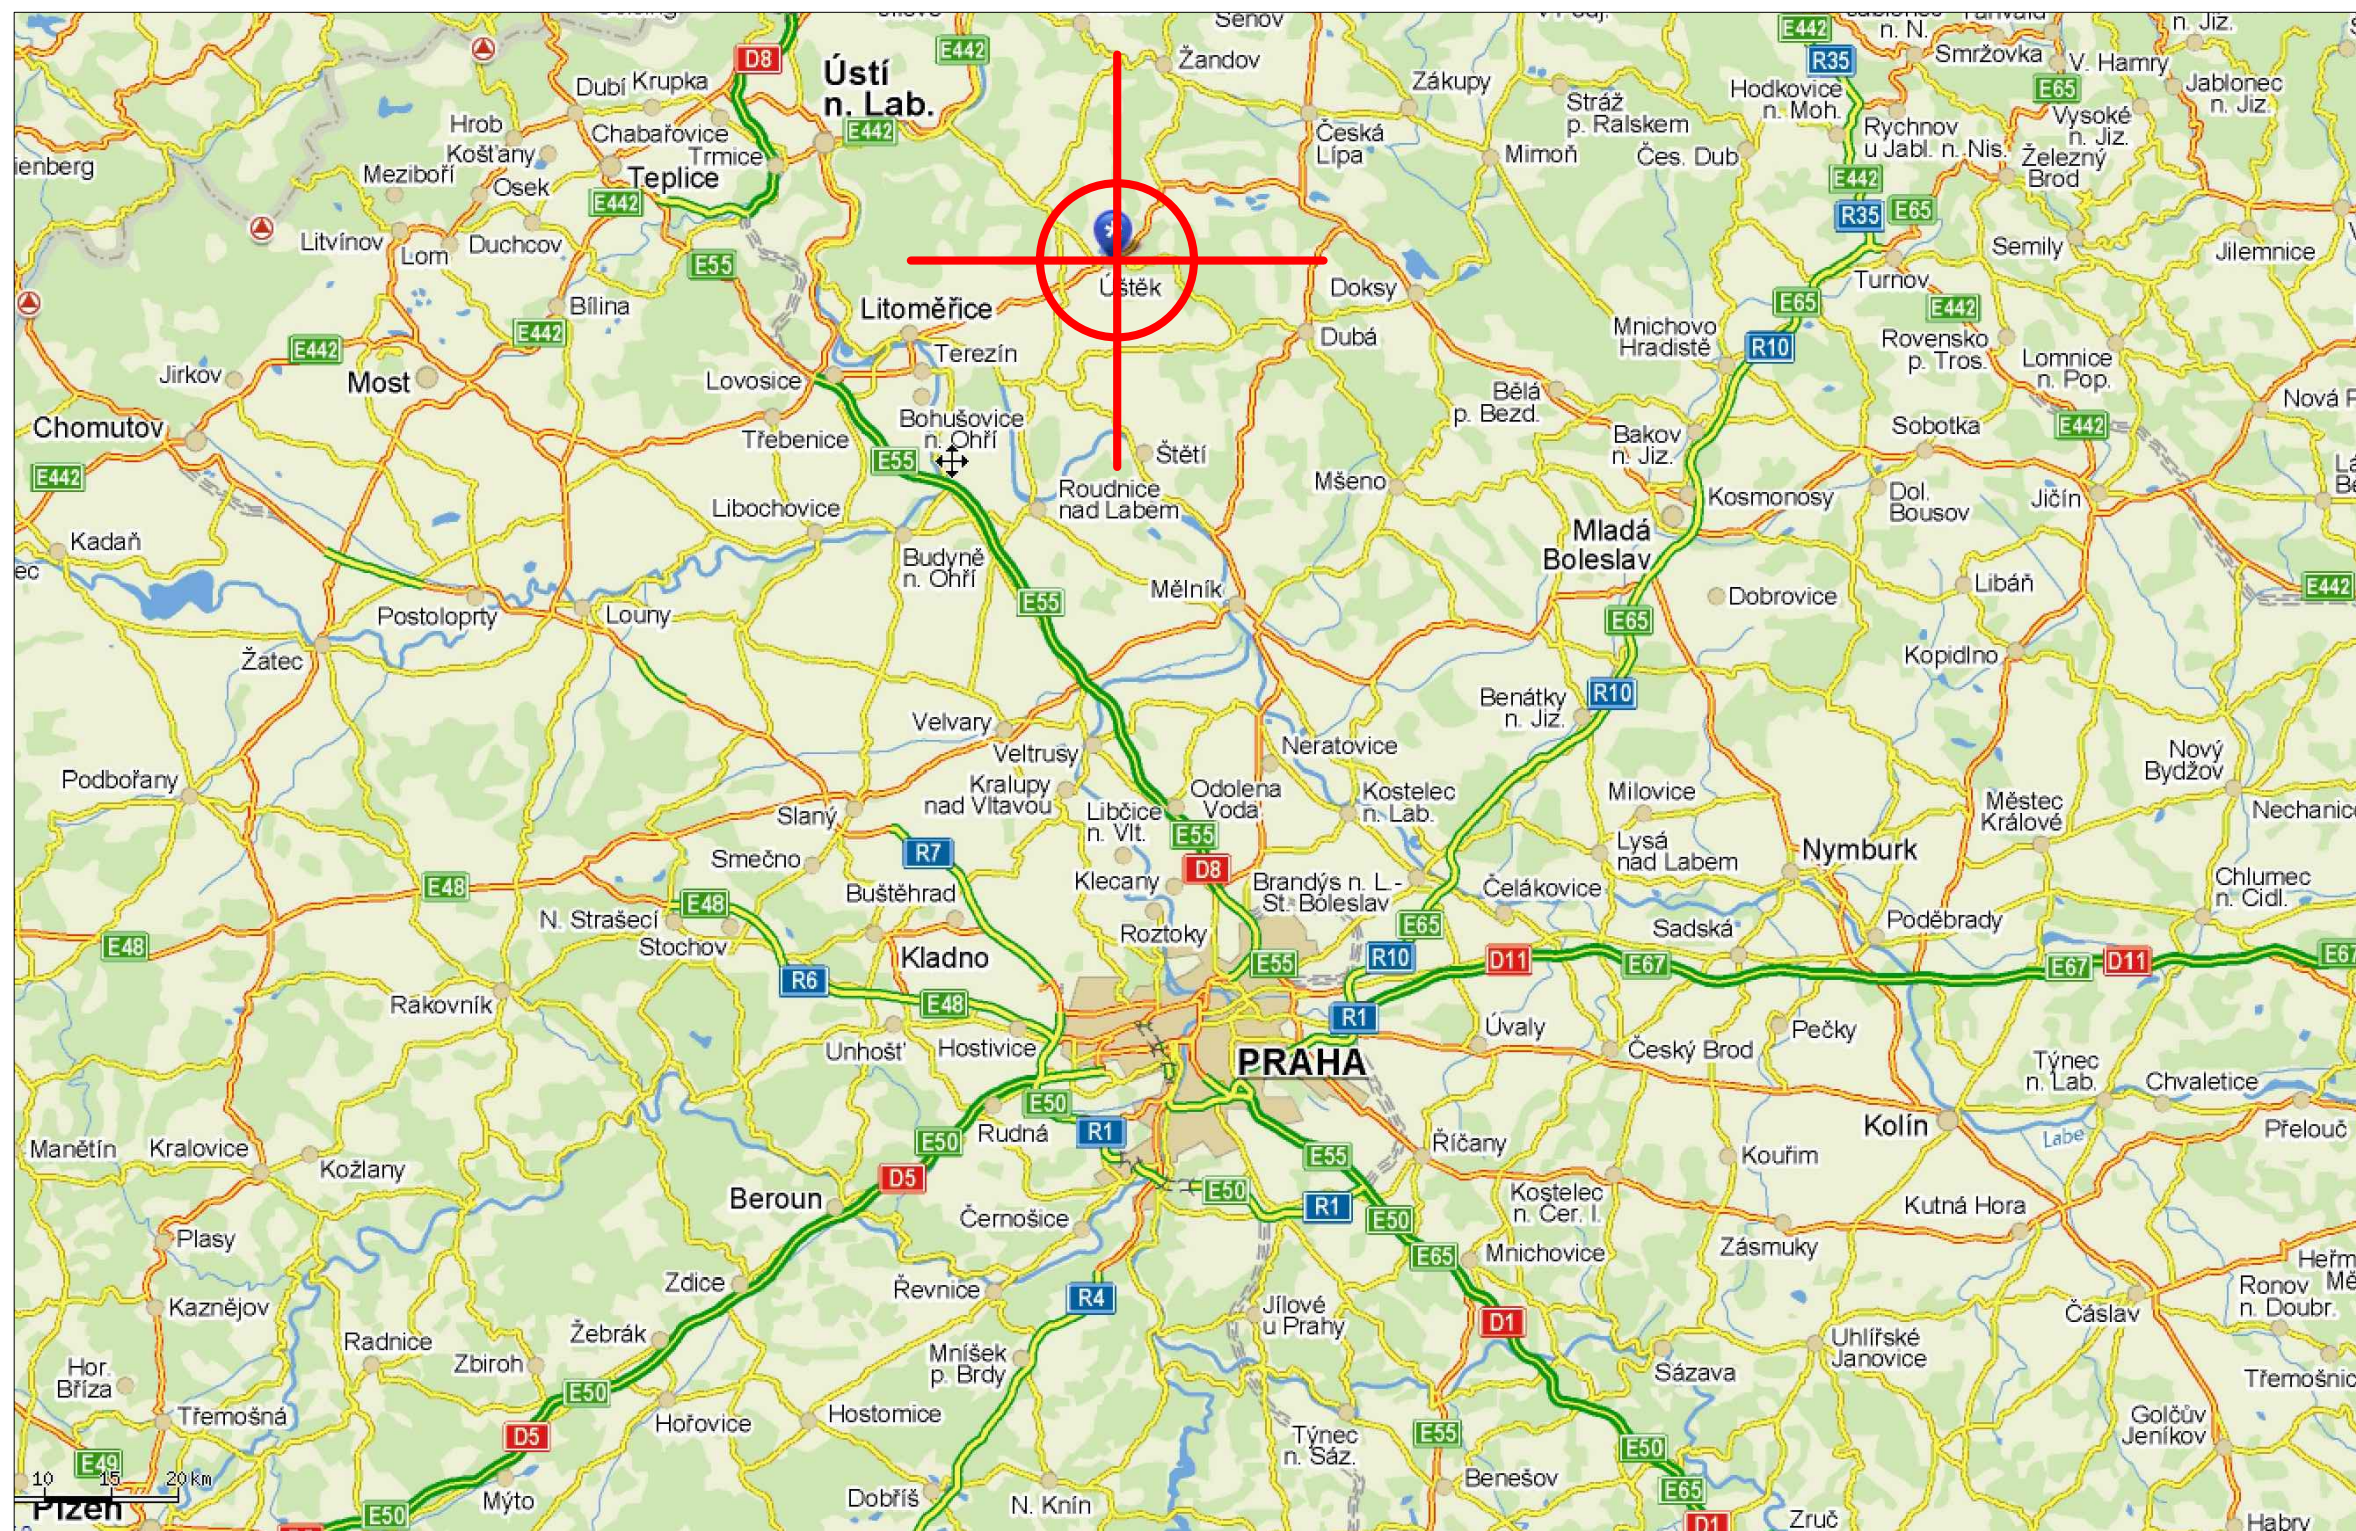


SUNCAD È

SUNCAD, s.r.o.
náměstí Na Lužinách
Praha 13, 155 00

Datum/Date: 02/2012

Čís. zakázky/Job No.: 20120224

Stupeň/Stage:

budova č.p. 272
parc. č. 304/2, k.ú. Ústěk 775533

MÚ/City authority: Ústěk

Objednatel/Client: Město Ústěk
Mírové náměstí 83,
411 45 Ústěk

Akce/Project: Snížení energetické
náročnosti objektu
Hasičské zbrojnice - Ústěk

Název/Title: **SITUACE**
- ŠIRŠÍ VZTAHY

Zodp. projektant/Responsible designer:

HIP/Project manager:
Ing. David Havránek, Ing. David Majer

Návrh, vypracoval/Elaborated by:
Ing. David Majer

Měřítko/Scale: Souprava/ Copy:

Výkres č./DWG No.:

C.1