


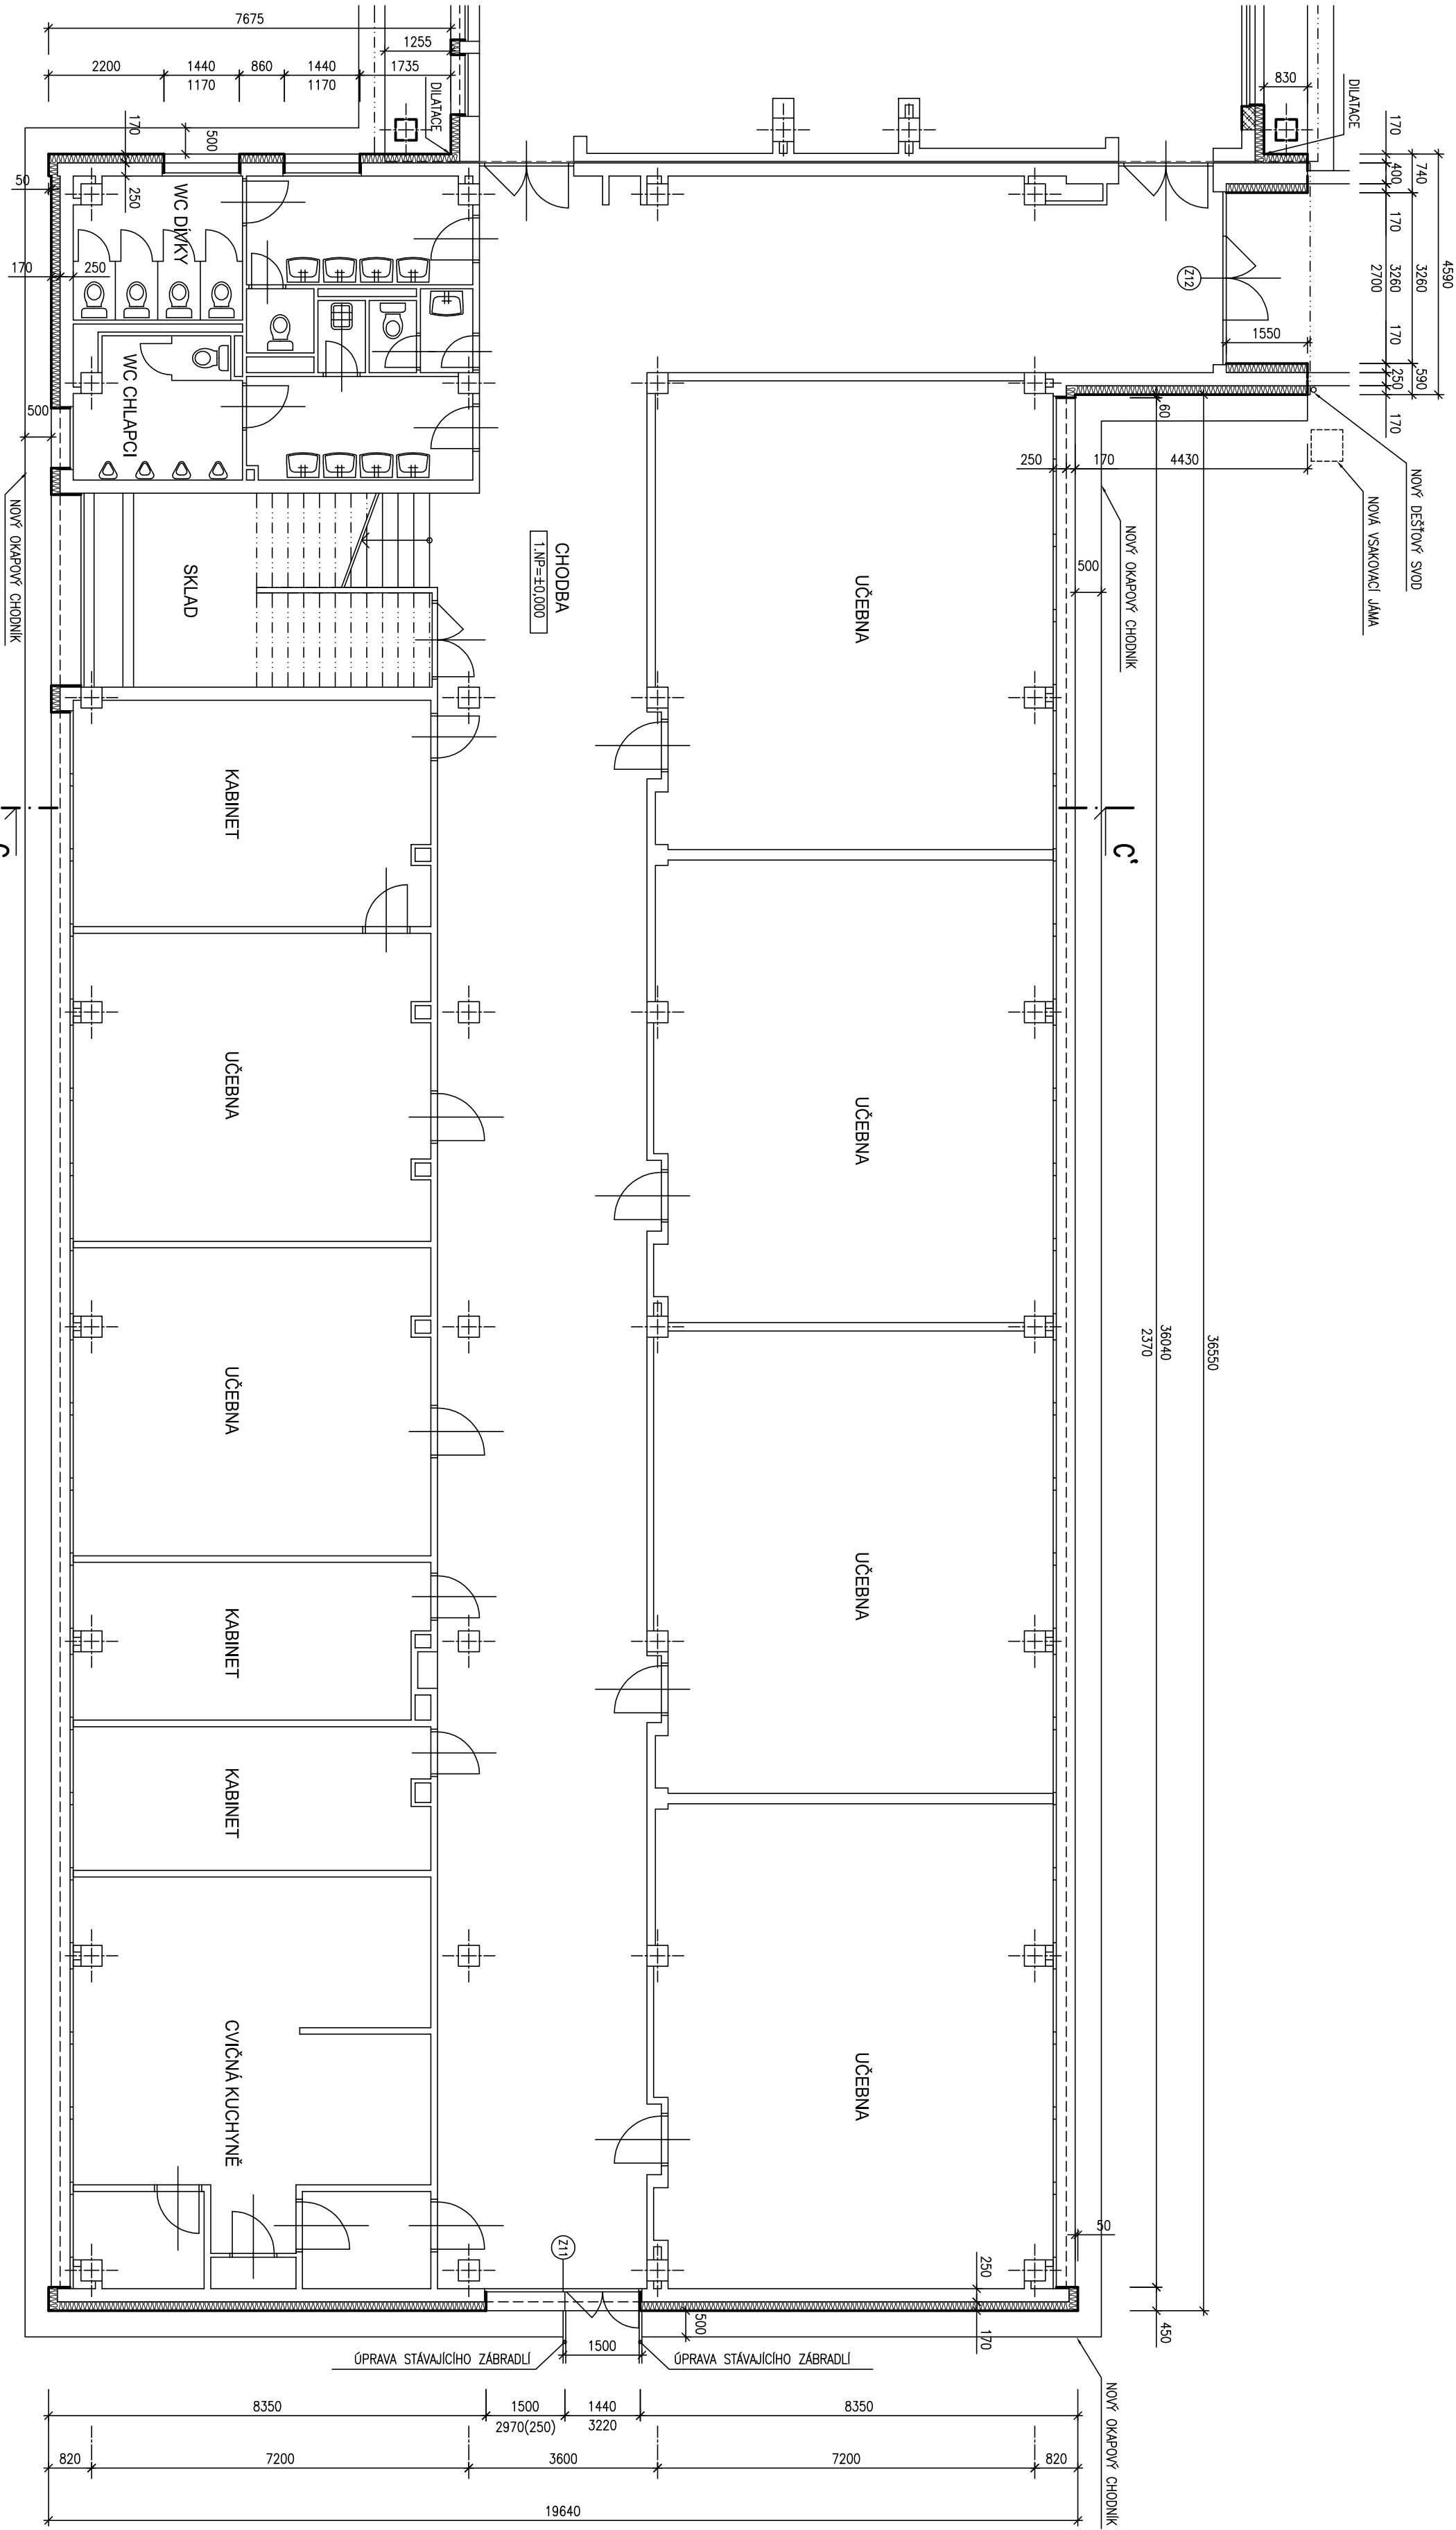

LEGENDA MATERIÁLŮ:

STÁVAJÍCÍ KONSTRUKCE OBJEKTU

DODZINKY Z POROBETONOVÝCH TVÁŘINC P2-500, TL DLE KRESBY

TEPELNÁ IZOLACE OBVODOVÉHO PLÁŠTĚ, TL DLE KRESBY, Z POLYSTYRENOVÝCH DESEK EPS NEBO XPS, S POROCHOVOU ÚPRAVOU STĚROKOU S VÝŽIŽNOU SÍTKOU A TEKOVASTVOU OMÍTKOU NEBO MOZAKOVOU DEKORATIVNÍ OMÍTKOU (ROZDĚLENÍ MATERIÁLŮ – VÍZ VÝKRESY POHLEDŮ)

– VE VÝKRESE JE ZATEPLENÍ KOTOVANO VČETNĚ OMÍTKY 10mm

NOVÁ STĚNA SE SÍTI NA STÁVAJÍCÍM POROCHU A MOZAKOVÁ DEKORATIVNÍ OMÍTKA NEBO TEKOVASTVÁ OMÍTKA – ROZDĚLENÍ TP-U OMÍTKY VÍZ VÝKRESY POHLEDŮ

POZNÁMKY:

– KONSTRUKCE NESOUVSEJÍCÍ S ÚPRAVAMI MOHOU BÝT ZOBRAZENY ZJEDNODUŠENĚ

– PRO ZATEPLENÍ OBJEKTU BUDE POUŽIT CERTIFIKOVANÝ KONTAKTNÍ ZATEPLOVACÍ SYSTÉM

– BUDE ZACHOVANO ČLENĚNÍ FASÁDY S USKOČENÝMI MEZOKENNÍMI PILÍŘKY A PŘEDSTUPYJÍCÍMI ŠTÍTOVÝMI PANELE

– OŠETŘENÍ A NADPRAŽÍ BUDE ZATEPLENO EXTRUDOVANÝM POLYSTYREMEM XPS tl.20mm

– **BUDE PROVĚŘENO, DOPRAVA VÝPLNÍ OTVORŮ, NOVÉ MĚŘENÍ VÝPLNĚ JSOU S OZNAČENÍM DESKA VÝROBKU, OSTATNÍ NEZNAČENÉ VÝPLNĚ OTVORŮ ZOSTANOU STÁVAJÍCÍ**

– VE STYKU STĚN S VODOROVNOU PLOCHOU BUDE NA STĚNĚ MÍSTO OMÍTKY PROVEDEN KERAMICKÝ SOKL V 150mm – TOTO NEPLATÍ POKUD JE STĚNA OPATŘENA MOZAKOVOU DEKORATIVNÍ OMÍTKOU

– OKOLO CELÉHO OBJEKTU S VÝJÍMKOU ZPĚVNĚNÝCH PLOCH BUDE PROVEDEN NOVÝ OKAPOVÝ CHODNÍK Š.500, Z BETONOVÝCH DLAŽDIC 500x500mm, S LEMOVÁNÍM ZABRADLÍM OBRUBNÍKEM (ROZSAH CHODNIKU VÍZ PŮDORYS)

– STÁVAJÍCÍ ZABRADLÍ U VSTUPU NA ZAPADNÍM ŠTÍTU BUDE ZAMEČNICKY ÚPRAVENO (ZKRAČENÍ A PROVEDEN NOVÉHO KOTVENÍ) A BUDE KOMPLETNĚ OPATŘENO NÁTEREM

– NAD VSTUPEM NA JIŽNÍM PRŮČELÍ BUDE OSAZEN NOVÝ ŽLAB, A NOVÝ SVISLÝ DEŠŤOVÝ SVOD Z POZINKOVANÉHO PLECHU Z PĚ NÁSTŘÍKEM, SVOD BUDE VYVEDEN DO NOVÉ VYKOPANÉ VSAKOVACÍ JAMY 600x600MM HLÍBKOU 500MM VYTVOŘENÉ GEOTEXTILIÍ A VYSPRANÉ ŠTĚRKODRTÍ

– DALŠÍ SOUVISEJÍCÍ STAVEBNÍ ÚPRAVY JINÉ NEŽ POKRYTÍ NA ZATEPLOVANÉM OBJEKTU JSOU UVEDENY V TECHNICKÉ ZPRÁVĚ, KTERÁ JE SOUČÁSTÍ TOHOTO PROJEKTU

STAVOPROJEKTA

DODÁVKA A PROJEKČNÍ STAVBA

Kounicova 67, 602 00 Brno

PROJEKTANT

ING. JAN KOZLIK

Jan Kozlik

VYPRACOVAL

ING. ARCH. M. MEDUNA

M. Meduna

INVESTOR

STATUTÁRNÍ MĚSTO BRNO, MČ BRNO - STARÝ LISKOVEC

DATUM

10/2013

STUPEŇ

P.S.

ZAK. ČÍSLO

Z-2-720-1

MĚŘÍTKO

1:100

PAVILON C - PŮDORYS 1.NP

01C

PROJEKTANT	ING. JAN KOZLIK	
VYPRACOVAL	ING. ARCH. M. MEDUNA	<i>M. Meduna</i>
INVESTOR	STATUTÁRNÍ MĚSTO BRNO, MČ BRNO - STARÝ LISKOVEC	
DATUM		10/2013
STUPEŇ		P.S.
ZAK. ČÍSLO		Z-2-720-1
MĚŘÍTKO		ČÍSLO VÝKRESU
1:100		01C