


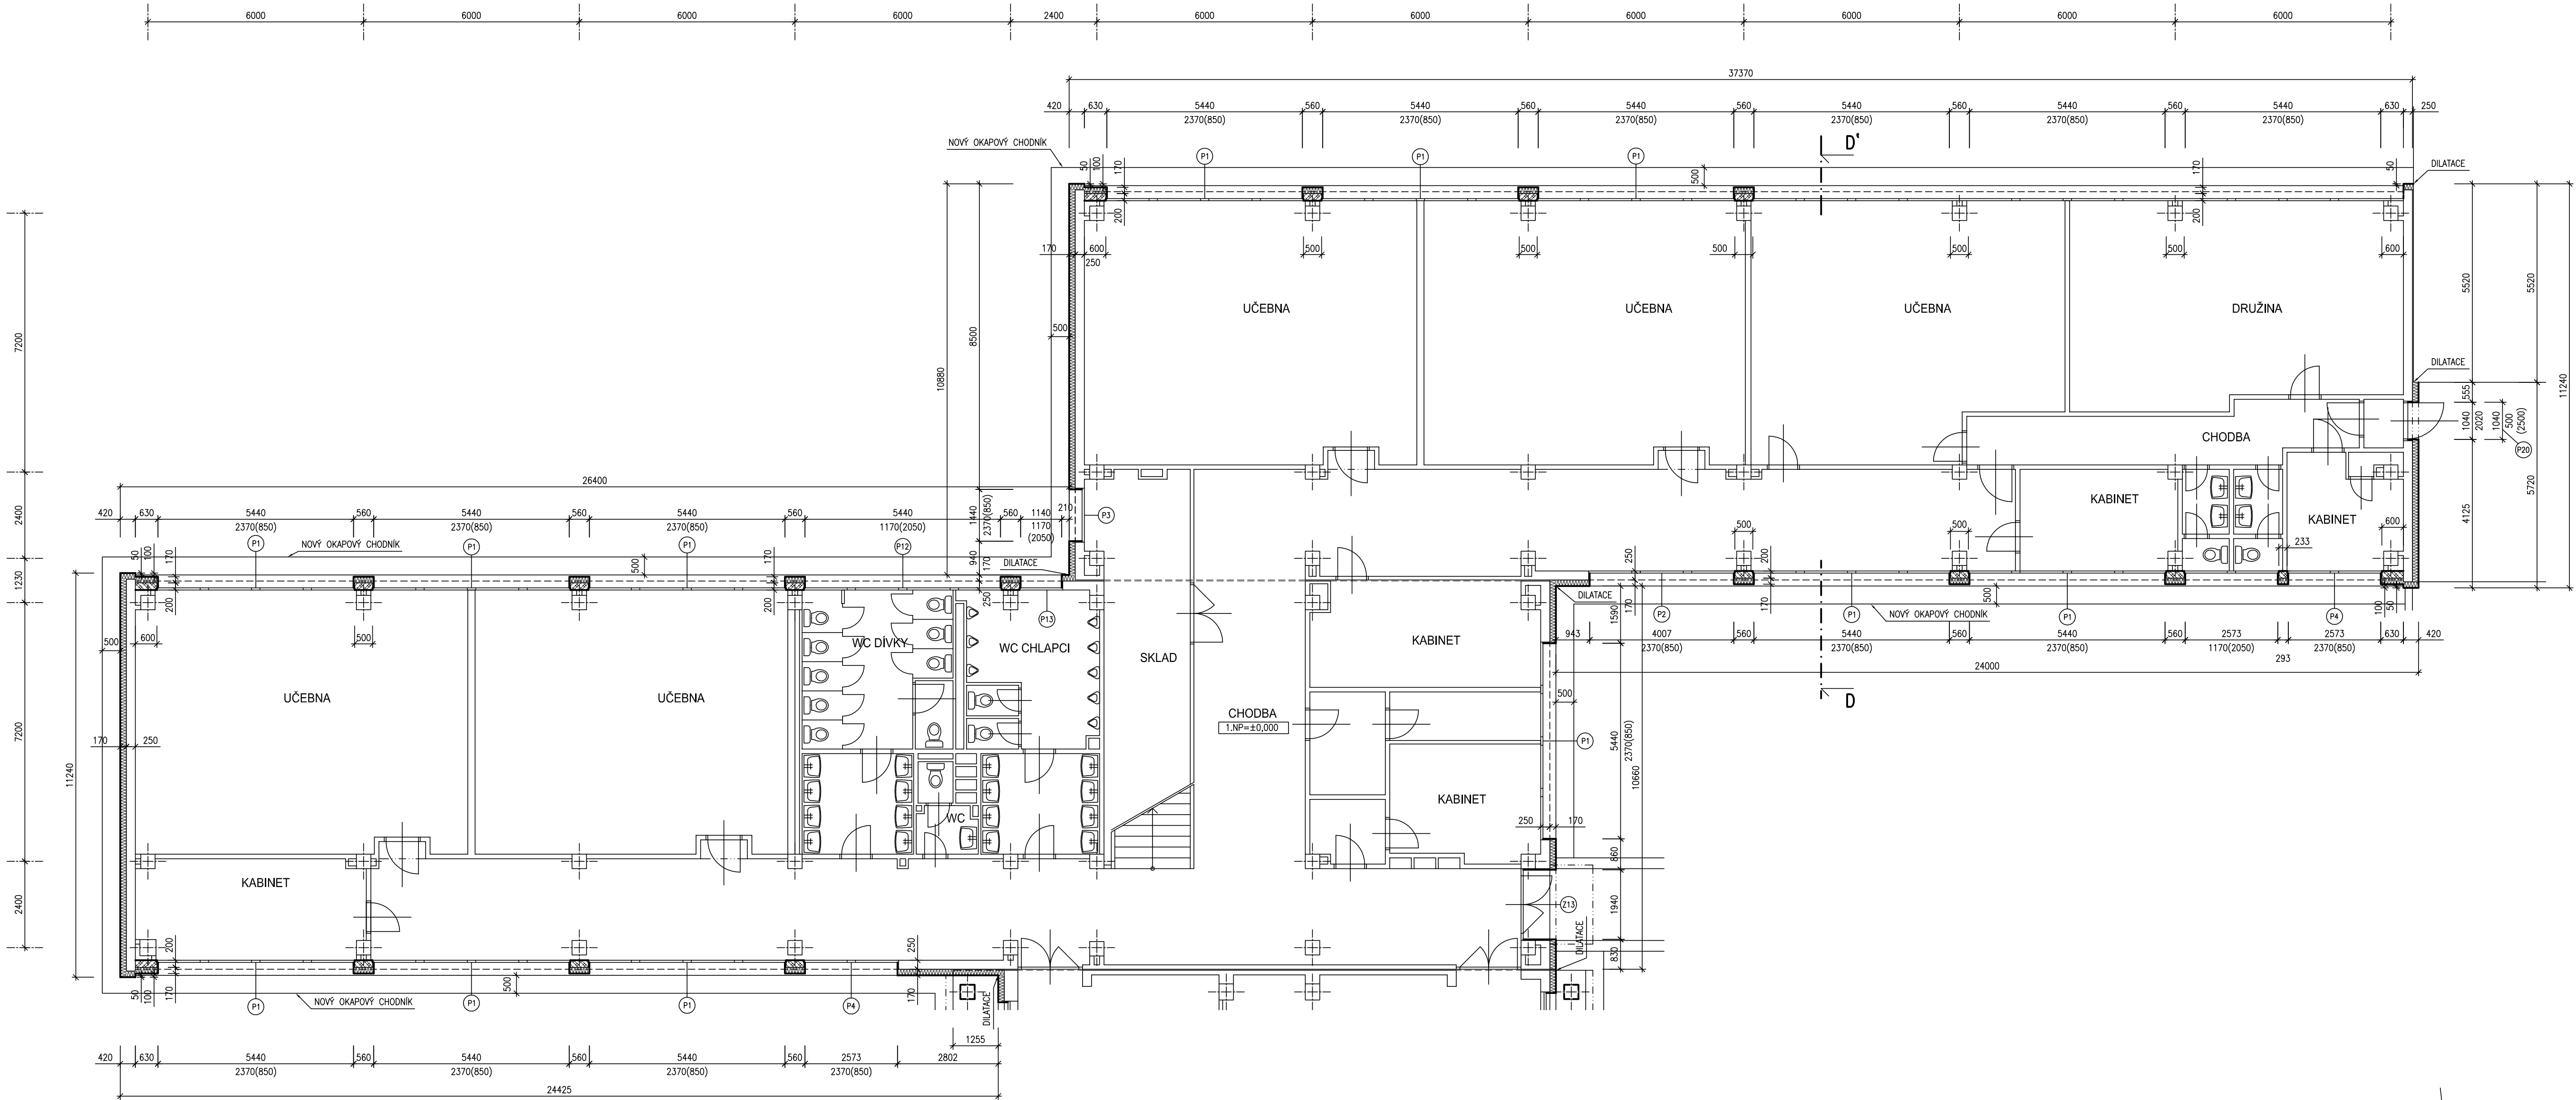

LEGENDA MATERIÁLŮ:

- STÁVAJÍCÍ KONSTRUKCE OBJEKTU
- DOZDÍVKY Z POROBETONOVÝCH TVÁRNÍ P2-500, TL. DLE KRESBY
- TEPELNÁ IZOLACE OBVODOVÉHO PLÁŠTĚ, TL. DLE KRESBY, Z POLYSTYRENOVÝCH DESEK EPS NEBO XPS, S POVRCHOVOU ÚPRAVOU STĚROU S VÝZTUŽNOU SÍTKOU A TENKOVrstvou OMÍTKOU NEBO MOZAIKOVOU DEKORATIVNÍ OMÍTKOU (ROZDĚLENÍ MATERIÁLŮ – VIZ VÝKRESY PŮHLEDŮ)
 - VE VÝKRESE JE ZATEPLENÍ KOTOVÁNO VČETNĚ OMÍTKY 10mm
- NOVÁ STĚRKA SE SÍTI NA STÁVAJÍCÍM PŮVRCHU A MOZAIKOVÁ DEKORATIVNÍ OMÍTKA NEBO TENKOVrstvá OMÍTKA – ROZDĚLENÍ TYPU OMÍTKY VIZ VÝKRESY PŮHLEDŮ

POZNÁMKA:

- KONSTRUKCE NESOUVISEJÍCÍ S ÚPRAVAMI MOHOU BÝT ZOBRAZENY ZJEDNODUŠENĚ
- PRO ZATEPLENÍ OBJEKTU BUDE POUŽIT CERTIFIKOVANÝ KONTAKTNÍ ZATEPLOVACÍ SYSTÉM
- BUDE ZACHOVÁNO ČLENĚNÍ FASÁDY S USKOČENÝMI MEZIČLENĚNÍMI PILÍŘKY A PŘEDSTUPUJÍCÍMI ŠTÍTOVÝMI PANELE
- OŠTĚNÍ A NADPRAŽÍ BUDE ZATEPLENO EXTRUDOVANÝM POLYSTYREMEM XPS tl.20mm
- BUDE PROVEDENA DOVÝMĚNA VÝPLNÍ OTVORŮ, NOVĚ MĚNĚNÉ VÝPLNĚ JSOU S OZNAČENÍM ČÍSLO VÝROBKU. OSTATNÍ NEOZNAČENÉ VÝPLNĚ OTVORŮ ZŮSTANOU STÁVAJÍCÍ
- VE STYKU STĚNY S VODOROVNOU PLOCHOU BUDE NA STĚNĚ MÍSTO OMÍTKY PROVEDEN KERAMICKÝ SOKL V 150mm – TOTO NEPLATÍ POKUD JE STĚNA OPATŘENA MOZAIKOVOU DEKORATIVNÍ OMÍTKOU
- OKOLO CELÉHO OBJEKTU S VÝJÍMKOU ZPEVNĚNÝCH PLOCH BUDE PROVEDEN NOVÝ OKAPOVÝ CHODNÍK Š.500, Z BETONOVÝCH DLAŽDIC 500x500mm, S LEMOVÁNÍM ZAHRADNÍM OBRUBNÍKEM (ROZSAH CHODNÍKU VIZ PŮDORYS)
- DALŠÍ SOUVISEJÍCÍ STAVEBNÍ ÚPRAVY NUTNĚ PROVĚST NA ZATEPLOVANÉM OBJEKTU JSOU UVEDENY V TECHNICKÉ ZPRÁVĚ, KTERÁ JE SOUČÁSTÍ TOHOTO PROJEKTU

±0,000 = 1.NP sekce A = 232,45 m.n.m.

PROJEKTANT	ING. JAN KOZLÍK	 STAVOPROJEKTA DODÁVKA A PŘÍJEMCE STAVB Kounicova 87, 602 00 Brno	
VYPRACOVAL	ING. ARCH. M. MEDUNA		
INVESTOR	STATUTÁRNÍ MĚSTO BRNO, MČ BRNO - STARÝ LÍSKOVEC		
ZATEPLENÍ ZŠ BOSONOŽSKÁ BRNO - STARÝ LÍSKOVEC			
		DATUM	10/2013
		STUPEŇ	P.S.
		ZAK. ČÍSLO	Z-2-720-1
PAVILON D - PŮDORYS 1.NP		MĚŘÍTKO 1:100	ČÍSLO VÝKRESU 01D