


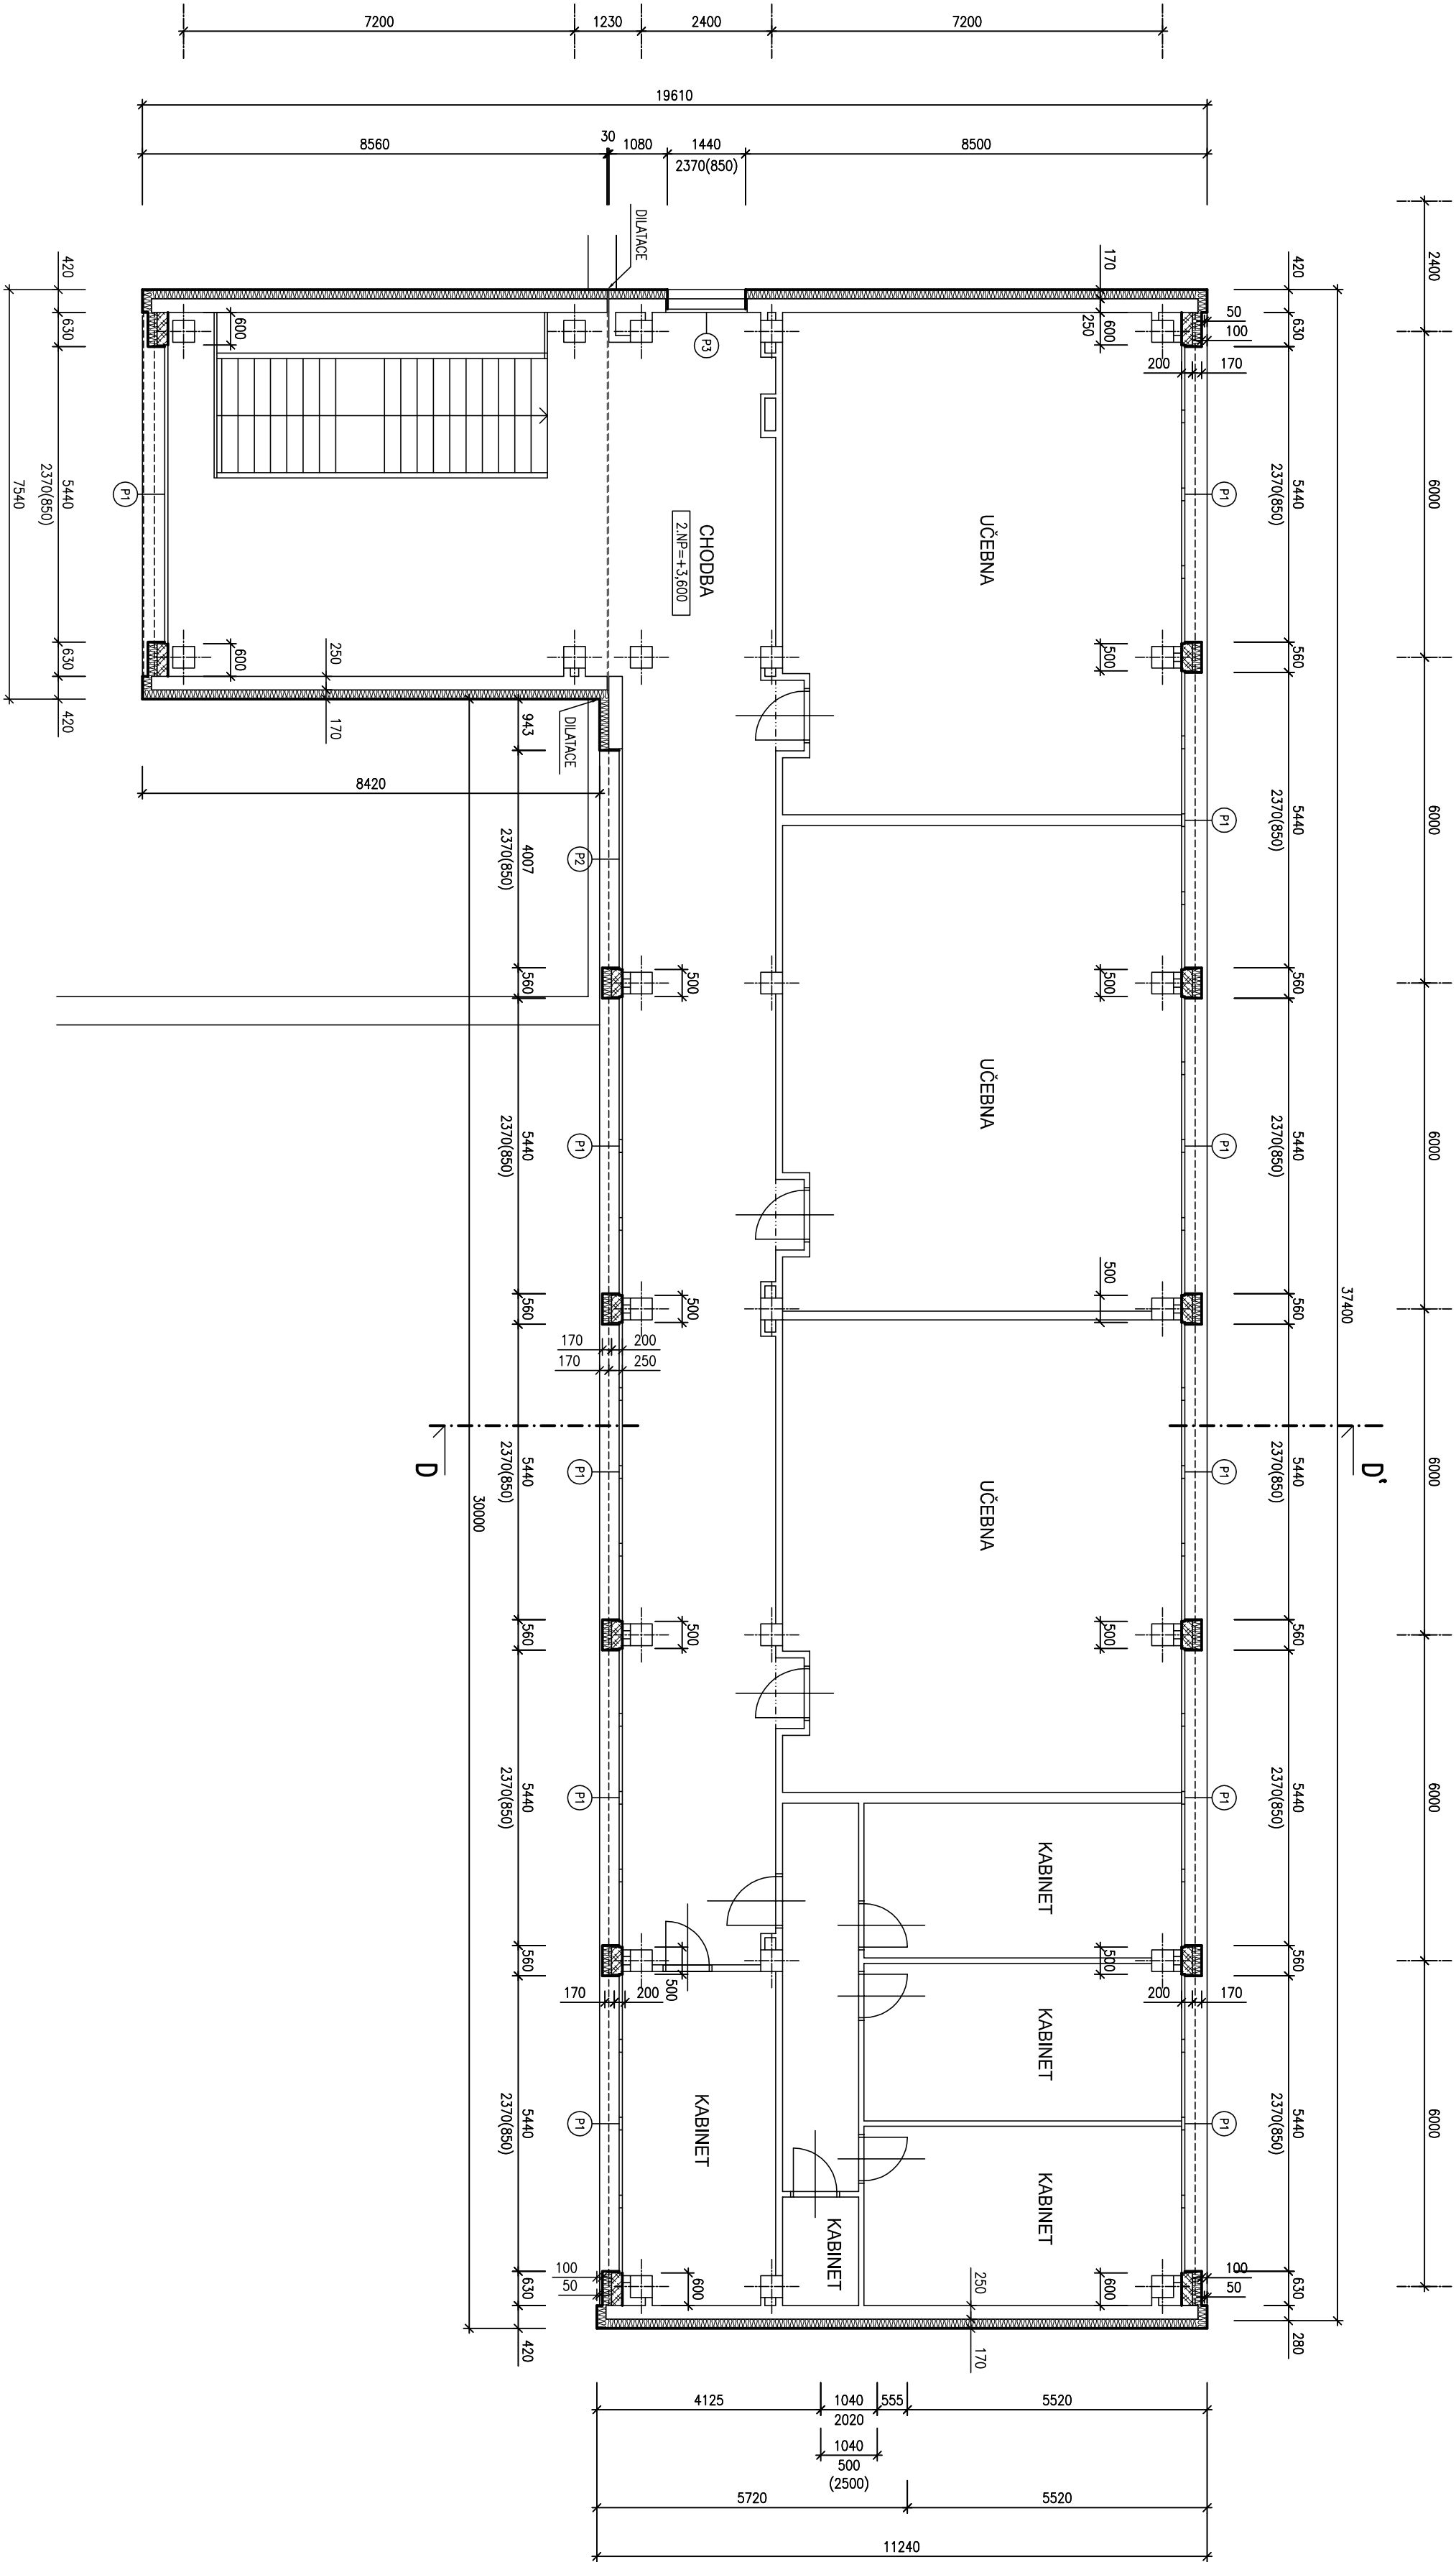



LEGENDA MATERIÁLŮ:

- STÁLALICI KONSTRUKCE OBJEKTU
- DOZDILKY Z POROBETONOVÝCH TVARNIC, TL DLE KRESBY
- TEPELNÁ IZOLACE OBVODOVÉHO PLÁŠTĚ Z POLYSTYRENOVÝCH DESEK, TL DLE KRESBY, POUVRCHOVÁ
- OPRAVA ZATEPLENÍ BUDĚ Z TENKOVRSIVÉ OMÍTKY VYZTUŽENÉ SKLOVLAKNITOU TKANINOU
- VE VÝKRESĚ JE ZATEPLENÍ KOLOVANO VČETNĚ OMÍTKY 10mm

POZNÁMKA:

- KONSTRUKCE NESOUVISEJÍCÍ S OPRAVAMI MOHOU BÝT ZOBRAZENY ZJEDNODUŠENĚ
- PRO ZATEPLENÍ OBJEKTU BUDĚ POUŽIT CERTIFIKOVANÝ KONTAKTNÍ ZATEPLOVACÍ SYSTÉM
- BUDĚ ZACHOVÁNO ČLENĚNÍ FASÁDY S USKOČENÝMI MEZIOKENNÍMI PILÍŘKY A PŘEDSTUPUJÍCÍMI ŠTÍTOVÝMI PANELE
- OSTĚNÍ A NADPRAŽÍ BUDĚ ZATEPLENO EXTRUDOVANÝM POLYSTYREMEM XPS tl.20mm
- PÁRPAČKY BUDOU OPLECHOVÁNY Z POZINK. PLECHU tl.0,6mm S PĚ NÁSTRÍKEM
- **BUDĚ PROVEDENA DOPLŇKOVÁ VÝPLŇ OTVORŮ, NOVÉ MĚNĚNÍ VÝPLNĚ JSOU S OZNAČENÍM ČÍSLO VÝROBKU, OSTĚNÍ NEZMĚKČENÉ VÝPLNĚ OTVORŮ**
- **ZOSTANOU STÁLALICI**
- POPIS OPRAV NA STŘEŠE PAVILONU D NAD 2.NP – VIZ SAMOSTATNÝ VÝKRES
- DALŠÍ SOUVISEJÍCÍ STAVEBNÍ OPRAVY NUTNĚ PROVĚST NA ZATEPLOVANÉM OBJEKTU JSOU UVEDENY V TECHNICKÉ ZPRÁVĚ, KTERÁ JE SOUČÁSTÍ TOHOTO PROJEKTU

±0,000 = 1.NP sekce A = 232,45 m.n.m.

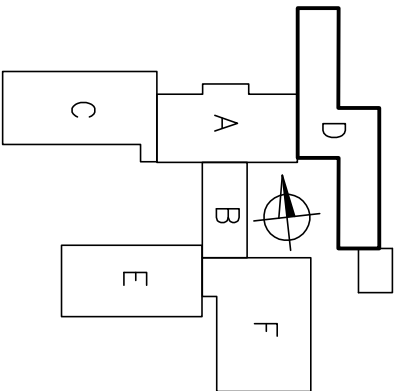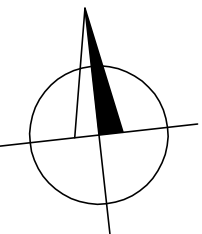

PROJEKTANT	ING. JAN KOZLIK	 STAVOPROJEKTA DODÁVKA A PROJEKČNÍ STAVBA Kounicova 67, 602 00 Brno
VYPRACOVAL	ING. ARCH. M. MEDUNA <i>Meduna</i>	
INVESTOR	STATUTÁRNÍ MĚSTO BRNO, MČ BRNO - STARÝ LÍSKOVEC	
ZATEPLENÍ ZŠ BOSONOŽSKÁ BRNO - STARÝ LÍSKOVEC		
DATUM	10/2013	MĚŘÍTKO 1:100
STUPEŇ	P.S.	
ZAK. ČÍSLO	Z-2-720-1	
PAVILON D - PŮDORYS 3.NP		ČÍSLO VÝKRESU 03D