


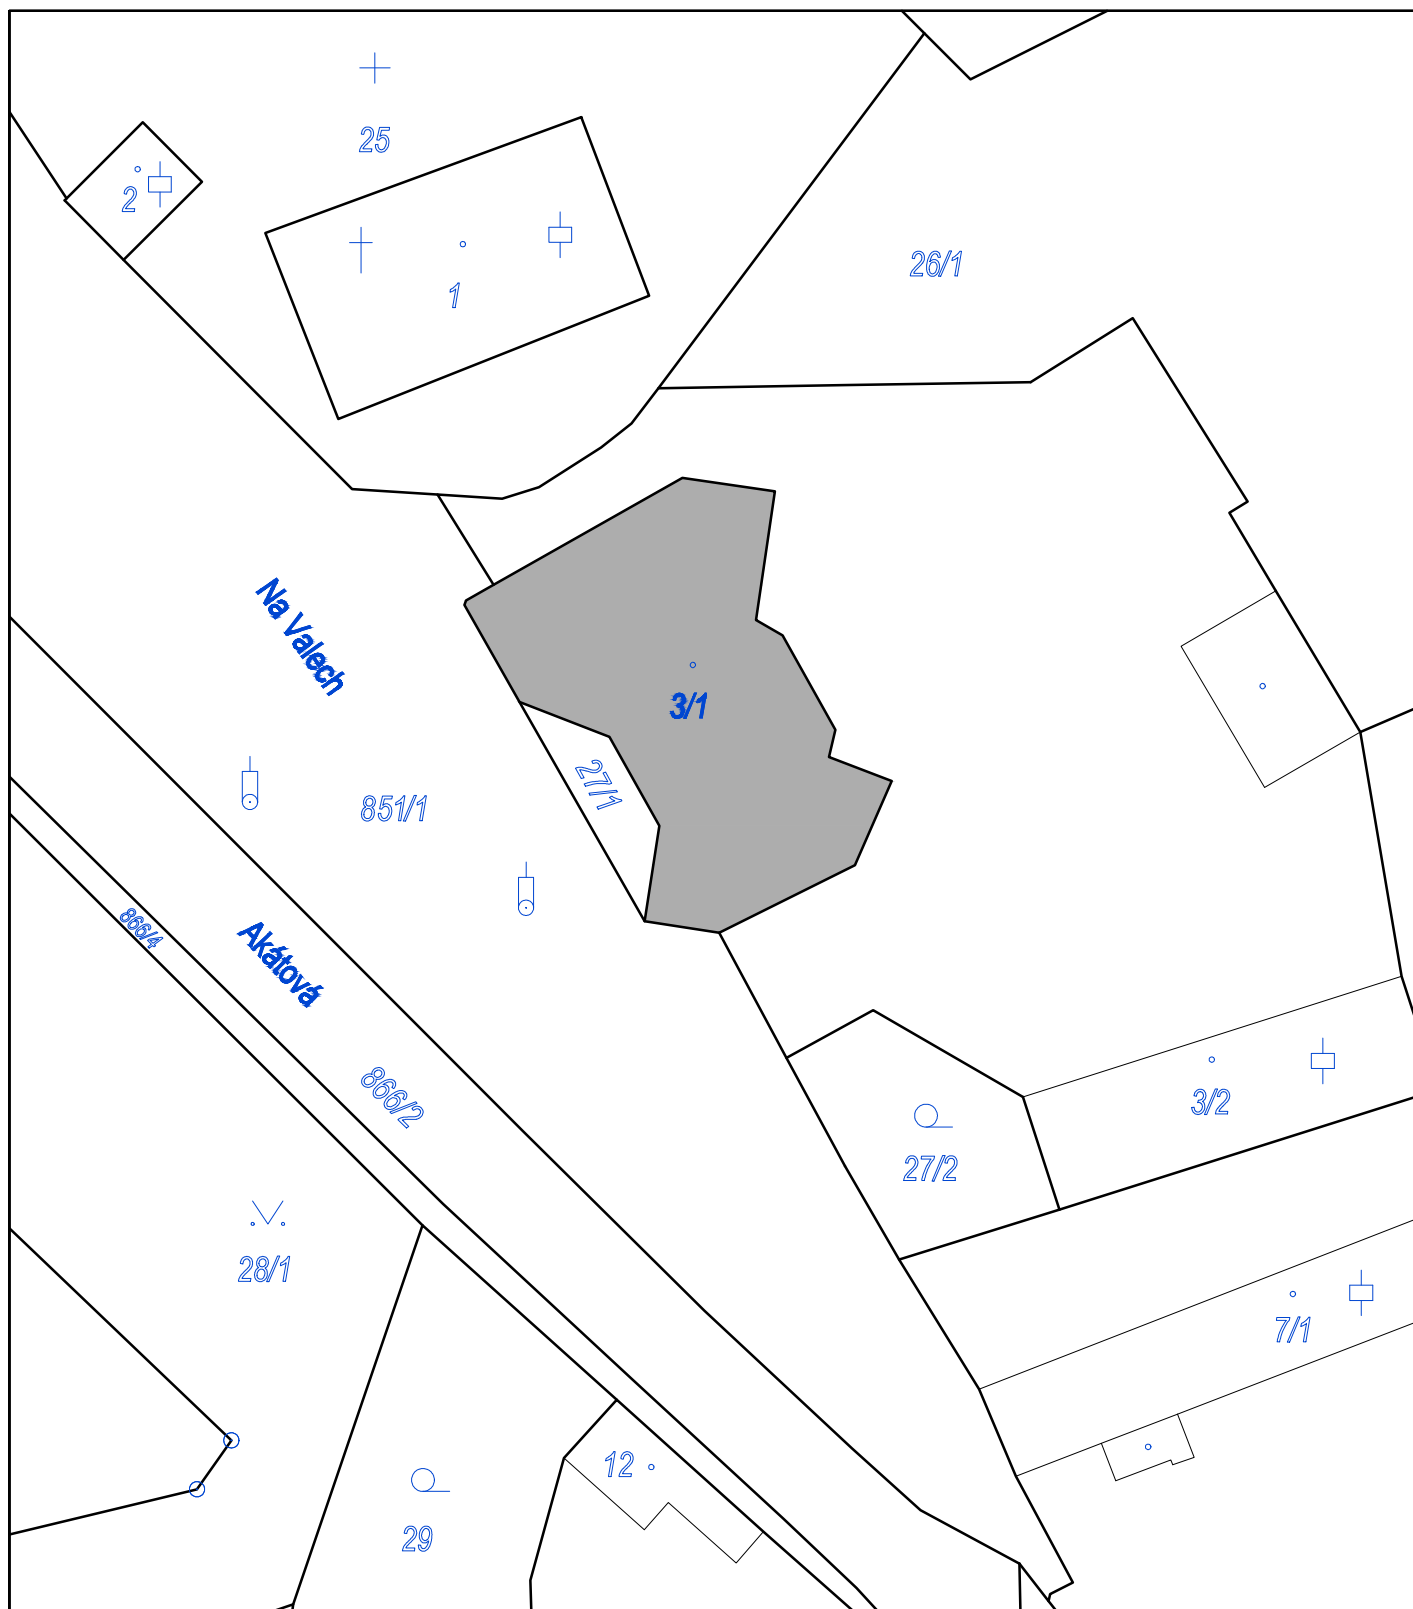

investor: obec Tuklaty Na Valech 19, 250 82, Tuklaty		autor dokumentace: Ing.arch. Tomáš Hladík www.aahladik.cz hladi@arch.cz 604 662 601			
autor návrhu: Ing.arch. Tomáš Hladík www.aahladik.cz hladi@arch.cz 604 662 601		projektant části: Ing. Pavel Vonšovský, Dis 704 182 707 pavel.vonovsky@post.cz			
akce: Stavební úpravy krovu a střechy bývalé fary č.p. 19 v Tuklatech		profesní část: Architektonické a stavebně technické řešení			
výkres: Situace v měř. katastr. mapy		číslo výkresu: C.1	stupeň: DPS (PP)		
				datum: 7/2023	
				formát: A4	
				měřítko: 1:500	