


PŮDORYS 2. N. P. - NAVRHOVANÉ ŘEŠENÍ

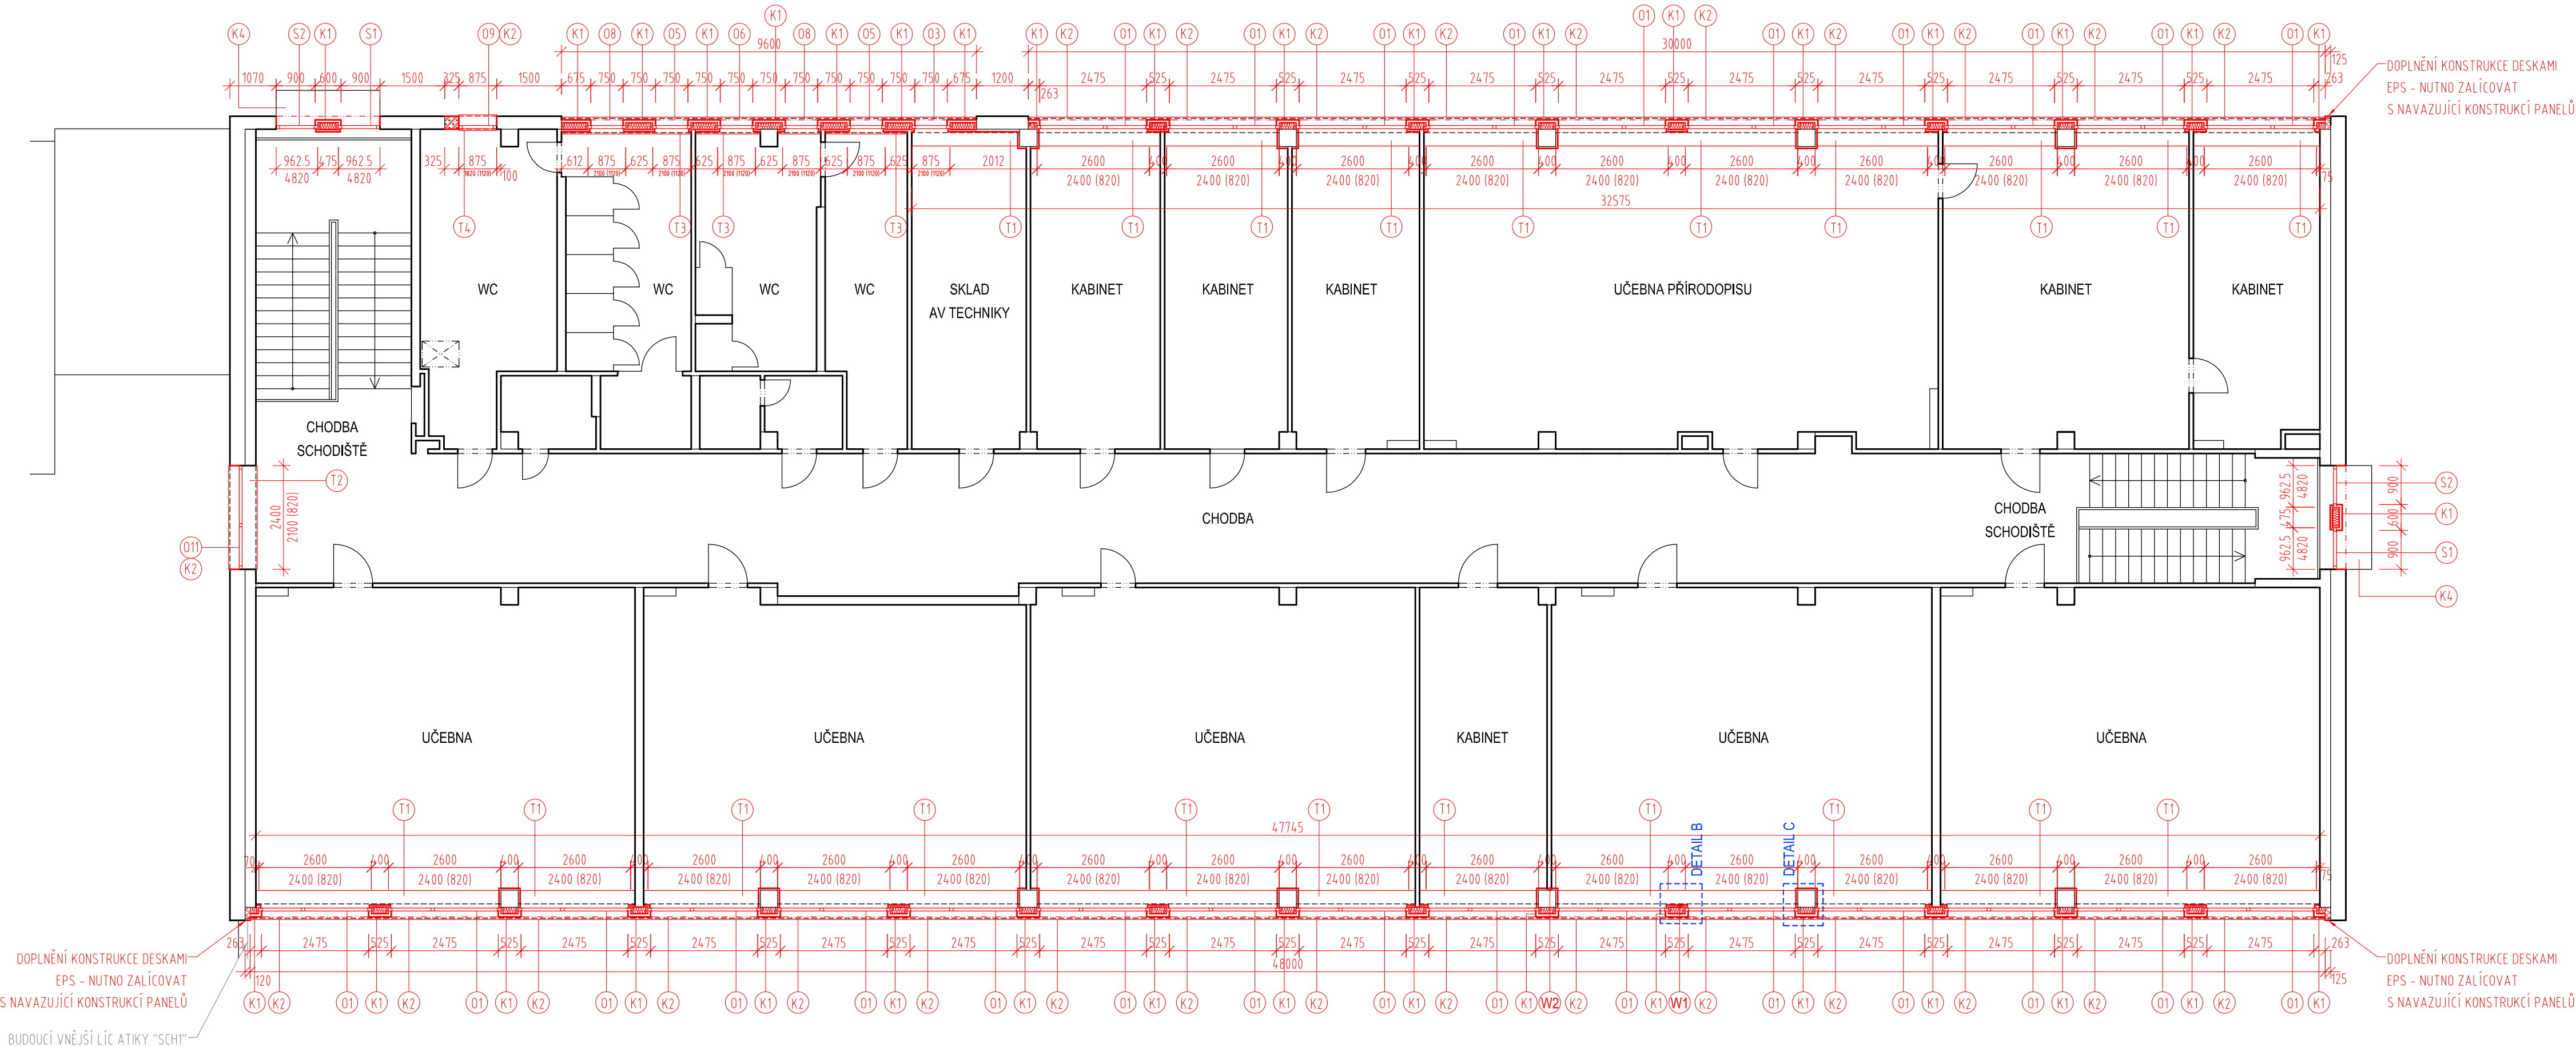

SKLADBY KONSTRUKCÍ

W1 - MEZIOKENNÍ PILÍŘ

- MALBA
- SÁDROVLÁKNITÁ DESKA TL. 15 mm URČENÁ PRO MECHANICKY NAMÁHANÉ KONSTRUKCE
- VODOROVNÝ ROŠT Z DŘEVĚNÝCH LATÍ 50/30 mm (á 625 mm) / TEPELNÁ IZOLACE Z MINERÁLNÍCH DESEK VLOŽENÁ MEZI LATĚ
- ZÁKLOP DŘEVOŠTĚPKOVOU DESKOU S NAKAŠÍROVANOU PAROBRZDNOU FÓLIÍ TL. 15 mm, SPOJE PROLEPENY SYSTÉMOVOU "AIRSTOP" PÁSKOU
- NOSNÁ KONSTRUKCE Z DŘEVĚNÝCH SLOUPKŮ KVH 140/60 mm / TEPELNÁ IZOLACE Z MINERÁLNÍCH DESEK VLOŽENÁ MEZI NOSNÉ SLOUPKY
- ZÁKLOP PAROPROPUSTNÁ DŘEVOVLÁKNITOU DESKOU TL. 16 mm
- DESKY KOTVENY PŘES SYSTÉMOVOU PODKLADNÍ PÁSKOU EPDM
- SVISLÝ SYSTÉMOVÝ HLINÍKOVÝ ROŠT (SYSTÉM L- PROFILŮ) / VZDUCHOVÁ MEZERA
- PROFILY ROŠTU OPATŘENY PO CELÉ DÉLCE SYSTÉMOVOU PODKLADNÍ PÁSKOU EPDM
- OPLÁŠTĚNÍ HLINÍKOVÝM PLECHEM TL. 1,0 mm (PRVEK OZN. K1) V BARVĚ RAL,
- TRHACÍMI NÍTY (SS 4,0 x 20/14 mm) KOTVENO K PODKLADNÍMU HLINÍKOVÉMU ROŠTU

W2 - MEZIOKENNÍ PILÍŘ V MÍSTĚ ŽB SLOUPY

- MALBA
- SÁDROVLÁKNITÁ DESKA TL. 15 mm URČENÁ PRO MECHANICKY NAMÁHANÉ KONSTRUKCE
- VODOROVNÝ ROŠT Z DŘEVĚNÝCH LATÍ 50/30 mm (á 625 mm) / TEPELNÁ IZOLACE Z MINERÁLNÍCH DESEK VLOŽENÁ MEZI LATĚ
- STÁVAJÍCÍ ŽELEZEBOTONOVÝ NOSNÝ SLOUP
- NOSNÁ KONSTRUKCE Z DŘEVĚNÝCH SLOUPKŮ KVH 140/60 mm / TEPELNÁ IZOLACE Z MINERÁLNÍCH DESEK VLOŽENÁ MEZI NOSNÉ SLOUPKY
- ZÁKLOP PAROPROPUSTNÁ DŘEVOVLÁKNITOU DESKOU TL. 16 mm
- DESKY KOTVENY PŘES SYSTÉMOVOU PODKLADNÍ PÁSKOU EPDM
- SVISLÝ SYSTÉMOVÝ HLINÍKOVÝ ROŠT (SYSTÉM L- PROFILŮ) / VZDUCHOVÁ MEZERA
- PROFILY ROŠTU OPATŘENY PO CELÉ DÉLCE SYSTÉMOVOU PODKLADNÍ PÁSKOU EPDM
- OPLÁŠTĚNÍ HLINÍKOVÝM PLECHEM TL. 1,0 mm (PRVEK OZN. K1) V BARVĚ RAL,
- TRHACÍMI NÍTY (SS 4,0 x 20/14 mm) KOTVENO K PODKLADNÍMU HLINÍKOVÉMU ROŠTU

LEGENDA

	KONSTRUKCE STÁVAJÍCÍ
	KONSTRUKCE NAVRHOVANÉ
	KONSTRUKCE BOURANÉ
	ZDIVO Z PÓROBETONOVÝCH TVÁRNIC, MALTA PRO TENKÉ SPÁRY
	TEPELNÁ IZOLACE MINERÁLNÍ
	TEPELNÁ IZOLACE EPS

POZNÁMKY

- VEŠKERÁ DOTČENÁ OSTĚNÍ A NADPRAŽÍ (VNITŘNÍ A VNĚJŠÍ) BUDOU ZEDNICKY ZAČISTĚNA A VYMALOVÁNA.
- VYBOURÁNÍ STÁVAJÍCÍCH VÝPLNÍ OTVORŮ (OKNA, DVEŘE, PROSKLENÉ STĚNY) VČETNĚ MEZIOKENNÍCH PEVNÝCH VÝPLNÍ A KOTEVNÍCH PRVKŮ.
- PŘÍČKY DOBÍHAJÍCÍ KE STÁVAJÍCÍM MEZIOKENNÍM PILÍŘŮM JE DLE POTŘEBY NUTNO ČÁSTEČNĚ ROZEBRAT, NAPOJIT NA NOVÉ KONSTRUKCE A ZAČISTIT.
- CELÁ VNĚJŠÍ FASÁDA BUDE OPATŘENA NOVÝM FASÁDNÍM NÁTĚREM (NÁSTRÍKEM) BÍLÉ AŽ ŠEDOBÍLÉ BARVY (DLE PŘEDLOŽENÝCH VZORKŮ).

	GENERÁLNÍ PROJEKTANT
RUPRECHTICKÁ 199, LIBEREC, TEL:+420 482 412 211, atelierdavid@atelierdavid.cz	

AKCE: STAVEBNÍ ÚPRAVY ZŠ A MŠ TÁBOR, HELSINSKÁ 2732 - - VÝMĚNA ČÁSTI OBVODOVÉHO PLÁŠTĚ A SOUVISEJÍCÍ STAVEBNÍ PRÁCE		
ZADAVATEL :	MĚSTO TÁBOR, ŽIŽKOVO NÁMĚSTÍ 2, 390 15 TÁBOR	ZAK. ČÍSLO: D/08-042-DVZ
VED. PROJEKTANT:	ING. ARCH. DAVID	DATUM: 03/2013
VYPRACOVAL:	ING. ARCH. STŘEDA, ING. HAVRÁNEK	STUPEŇ: DPS
KONTROLOVAL:	ING. DLOUHÝ	MĚŘÍTKO: 1:100
PŘÍLOHA:	Č. PŘÍLOHY:	PARE:
SO 703 - PAVILON U2.1 PŮDORYS 2. N. P.		D2.2.