


SITUACE 1 : 250

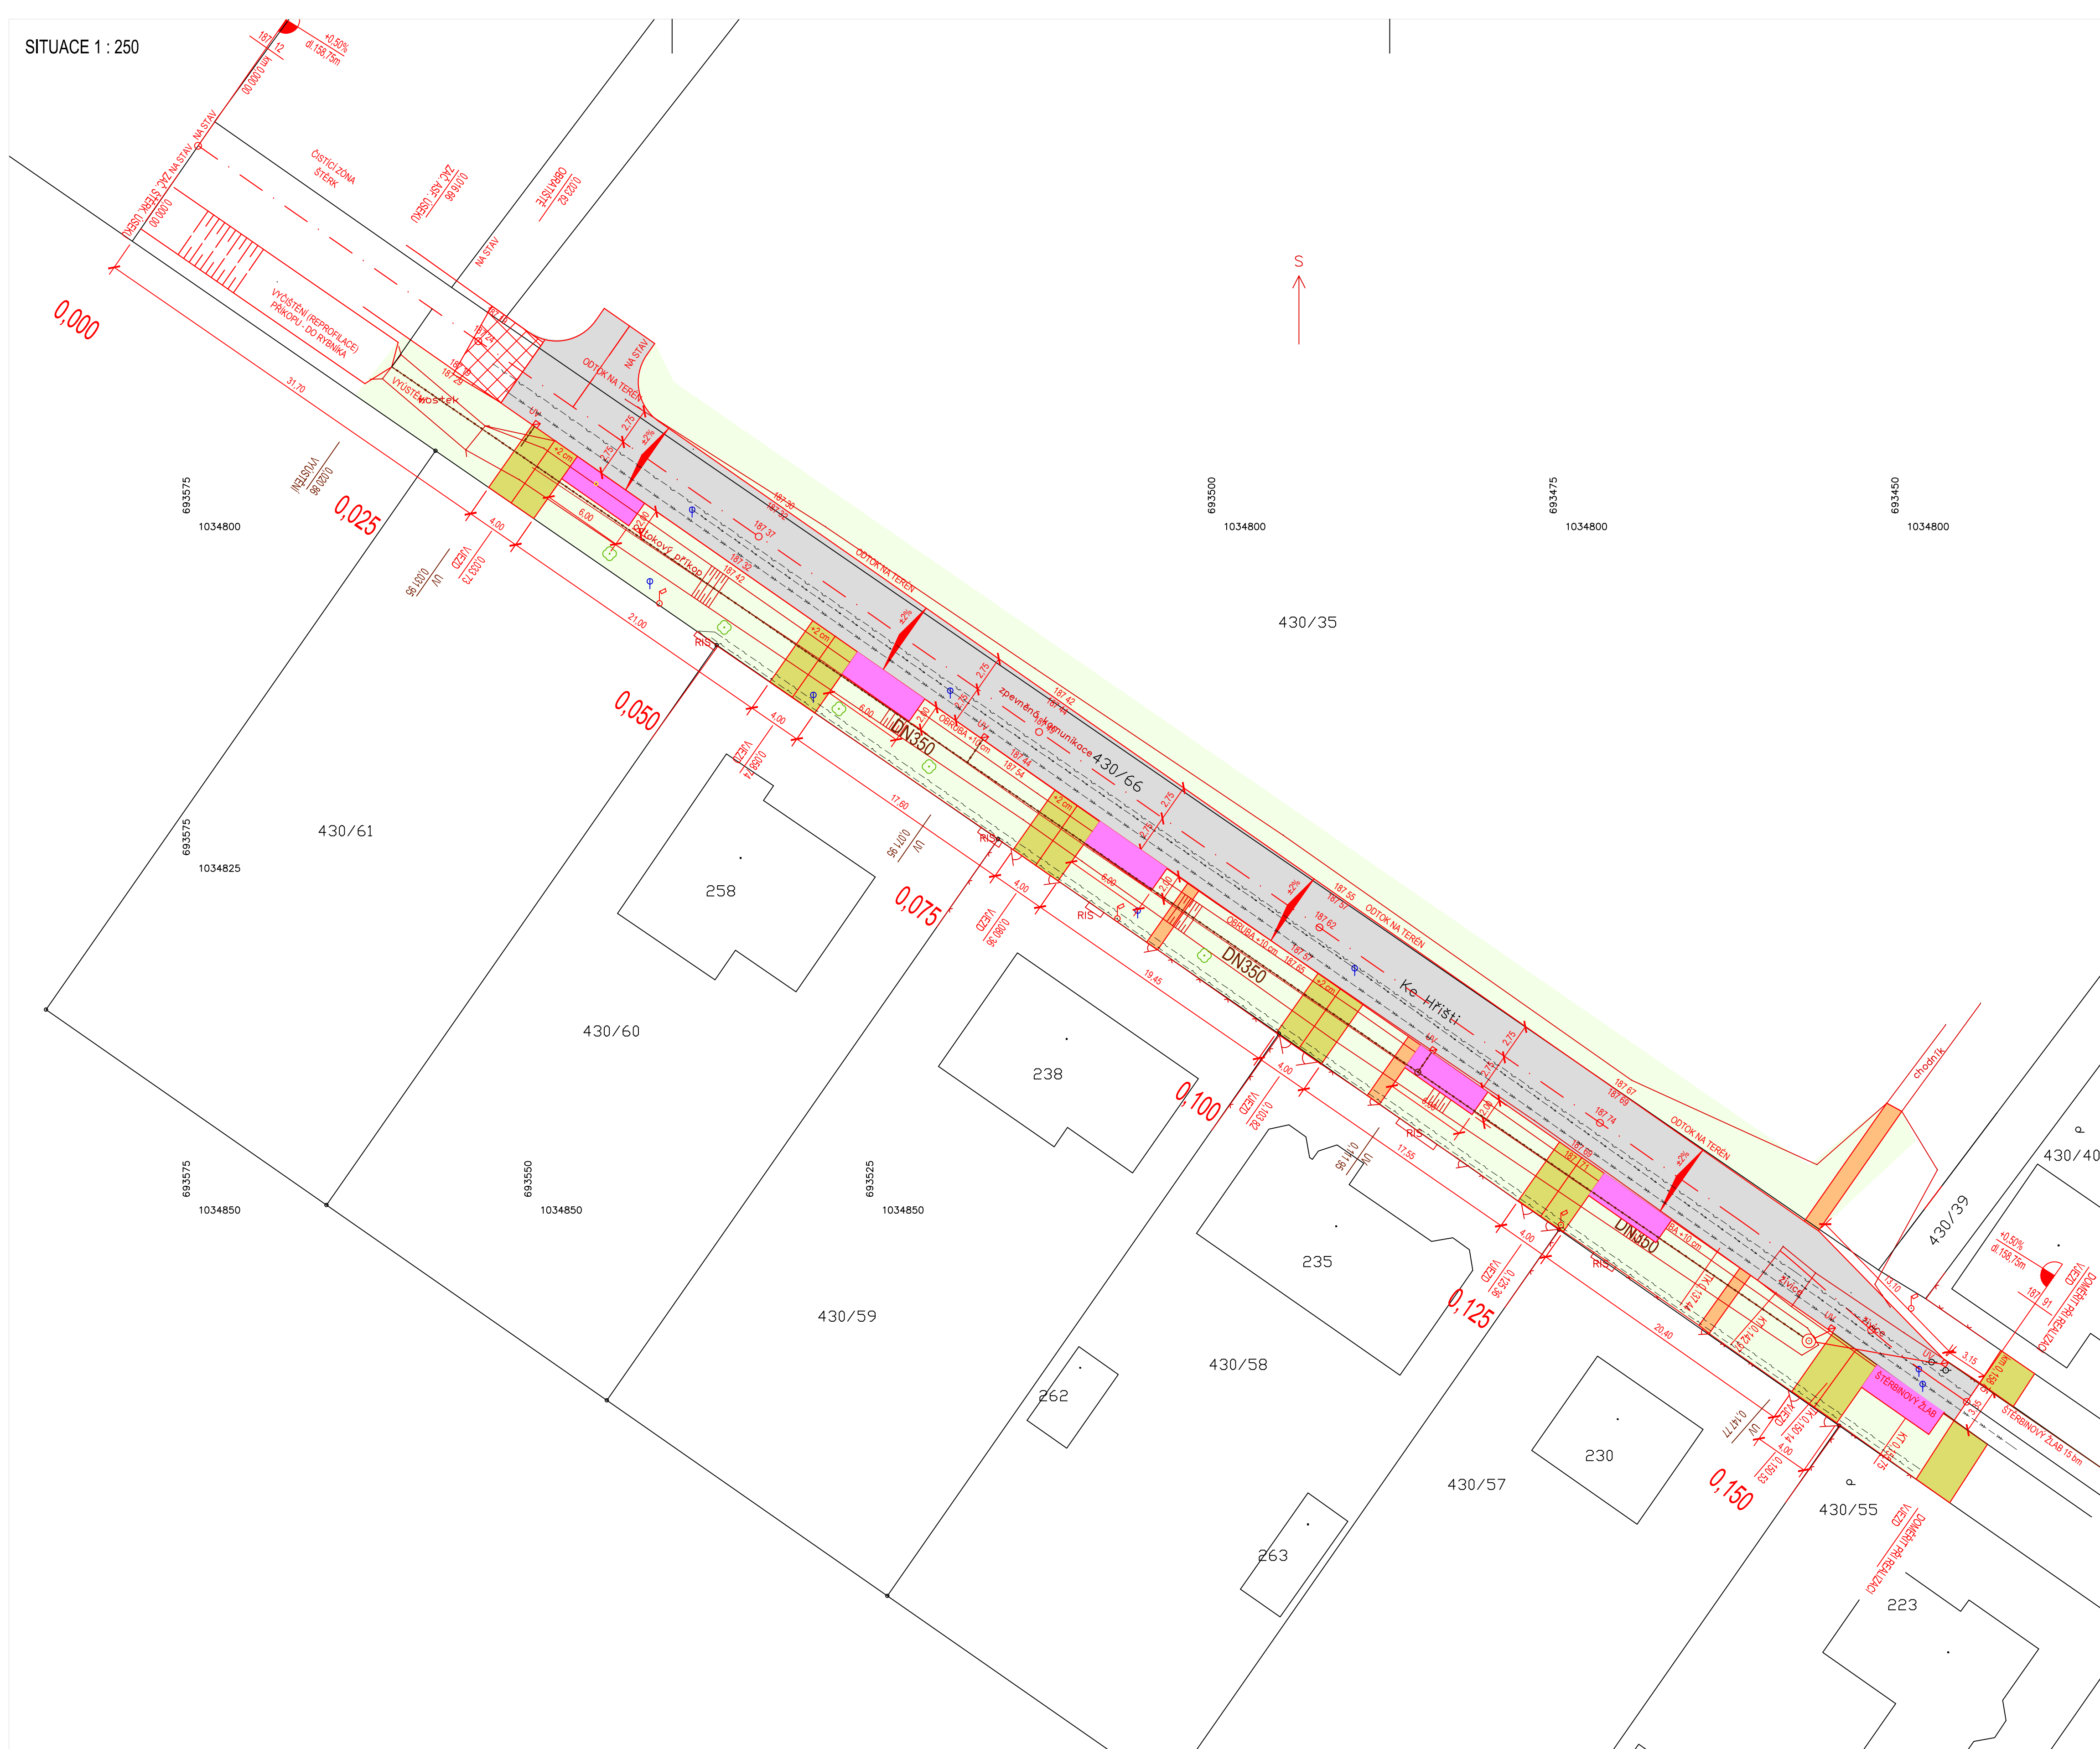

LEGENDA

- | | |
|---|---|
|  | ASFALTOVÝ BETON (OPRAVA) - POUŽÍVÁNÍ OSOBNÍMI VOZIDLY, OBČAS AUTOBUSY A SVOZ ODPADU |
|  | CHODNÍK (PŘEDLAŽENÝ), NEPŘEDPOKLADÁ SE POJEZD - ZD tl. 60 mm |
|  | ZPEVNĚNÁ PLOCHA POCHOZÍ (OBČAS POJÍŽDĚNÁ) ZE ZD tl. 80 |
|  | PLOCHA ZE ZATRAVŇOVACÍ DLAŽBY tl. 80mm PRO OBČASNÉ ODSTAVENÍ VOZIDEL |
|  | ČISTÍCÍ ZÓNA |
|  | OBNOVA NÍZKÉ ZELENE (TRÁVNÍK POPŘ. KEŘE) V ROZSAHU POŠKOZENÍ STAVBOU |
|  | DĚLKOVÁ KÓTA |
|  | VÝŠKOVÉ KÓTY |
|  | PŘÍČNÉ SKLONY |
|  | ZATRAVNĚNÍ PŘÍKOPI |
|  | ULIČNÍ VPUSŤ |


STÁVAJÍCÍ PODZEMNÍ SÍTĚ

- | | |
|---|---|
|  | ELEKTRICKÉ VEDENÍ PODZEMNÍ (ČEZ Distribuce) |
|  | KANALIZACE PODZEMNÍ (OBEC CHLEBY a VAK Nymburk) |
|  | VEŘEJNÉ OSVĚTLENÍ (OBEC CHLEBY) |
|  | RWE DISTRIBUTUCE |
|  | SĐĚLOVACÍ VEDENÍ PODZEMNÍ (OZ/CETIN) |
|  | VODOVODNÝ ŘÁD (Vak Nymburk) |

ZÁKRES IS JE POUZE ORIENTAČNÍ
VEŠKERÉ SÍŤ VYTÝČIT PŘÍMO JEJICH SPRÁVCI

ÚPRAVA MÍSTNÍCH KOMUNIKACÍ KE HŘIŠTI A JÁRY CIMRMANA
C.02 - SITUACE 1 : 250

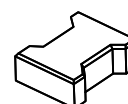

REVIZE		POPS		ZMĚNL	KONTROLA	DATUM			
									
STAVEBNÍK OBEC CHLEBY Průběžná 100 289 31 Chleby TEL. +420 325 588 356 obecniurad@chleby.cz				GENERALNÍ PROJEKTANT Ing. HYNĚK SEINER Jana Zajíce 986 530 12 Pardubice TEL. +420 777 225 093 info@projektovanidopravni.cz					
OBJEKT KOMUNIKACE - ULICE KE HRŠTI PROJEKTANT OBJEKTU Ing. HYNĚK SEINER TEL. +420 777 225 093 HynekSeiner@seznam.cz				 ZODPOVĚDNÝ PROJEKTANT / HP Ing. HYNĚK SEINER ZODPOVĚDNÝ PROJEKTANT OBJEKTU Ing. HYNĚK SEINER VYPRACOVALI Ing. HYNĚK SEINER					
NÁZEV STAVBY ÚPRAVA MÍSTNÍCH KOMUNIKACÍ KE HRŠTI A JÁRY CIMRMANA									
OBSAH PŘÍLOHY SITUACE 1 : 250 MÍSTO STAVBY k.ú. CHLEBY, p.č. 430/66,404/96 a 404/127, OKRES NYMBURK						ARCHEV			
STUPĚN DOKUMENTACE PPDS						PARÉ			
Č. ZAKÁZKY 2016 / 17		STUPĚN PPDS	ČÁST C	VÝKRES 02	<table><tr><td>DATUM 08 / 2016</td><td>MĚŘÍTKO 1 : 250</td><td>FORMAT 8.A4</td></tr></table>		DATUM 08 / 2016	MĚŘÍTKO 1 : 250	FORMAT 8.A4
DATUM 08 / 2016	MĚŘÍTKO 1 : 250	FORMAT 8.A4							
OBJEKT KOMUNIKACE - UL. KE HRŠTI									