


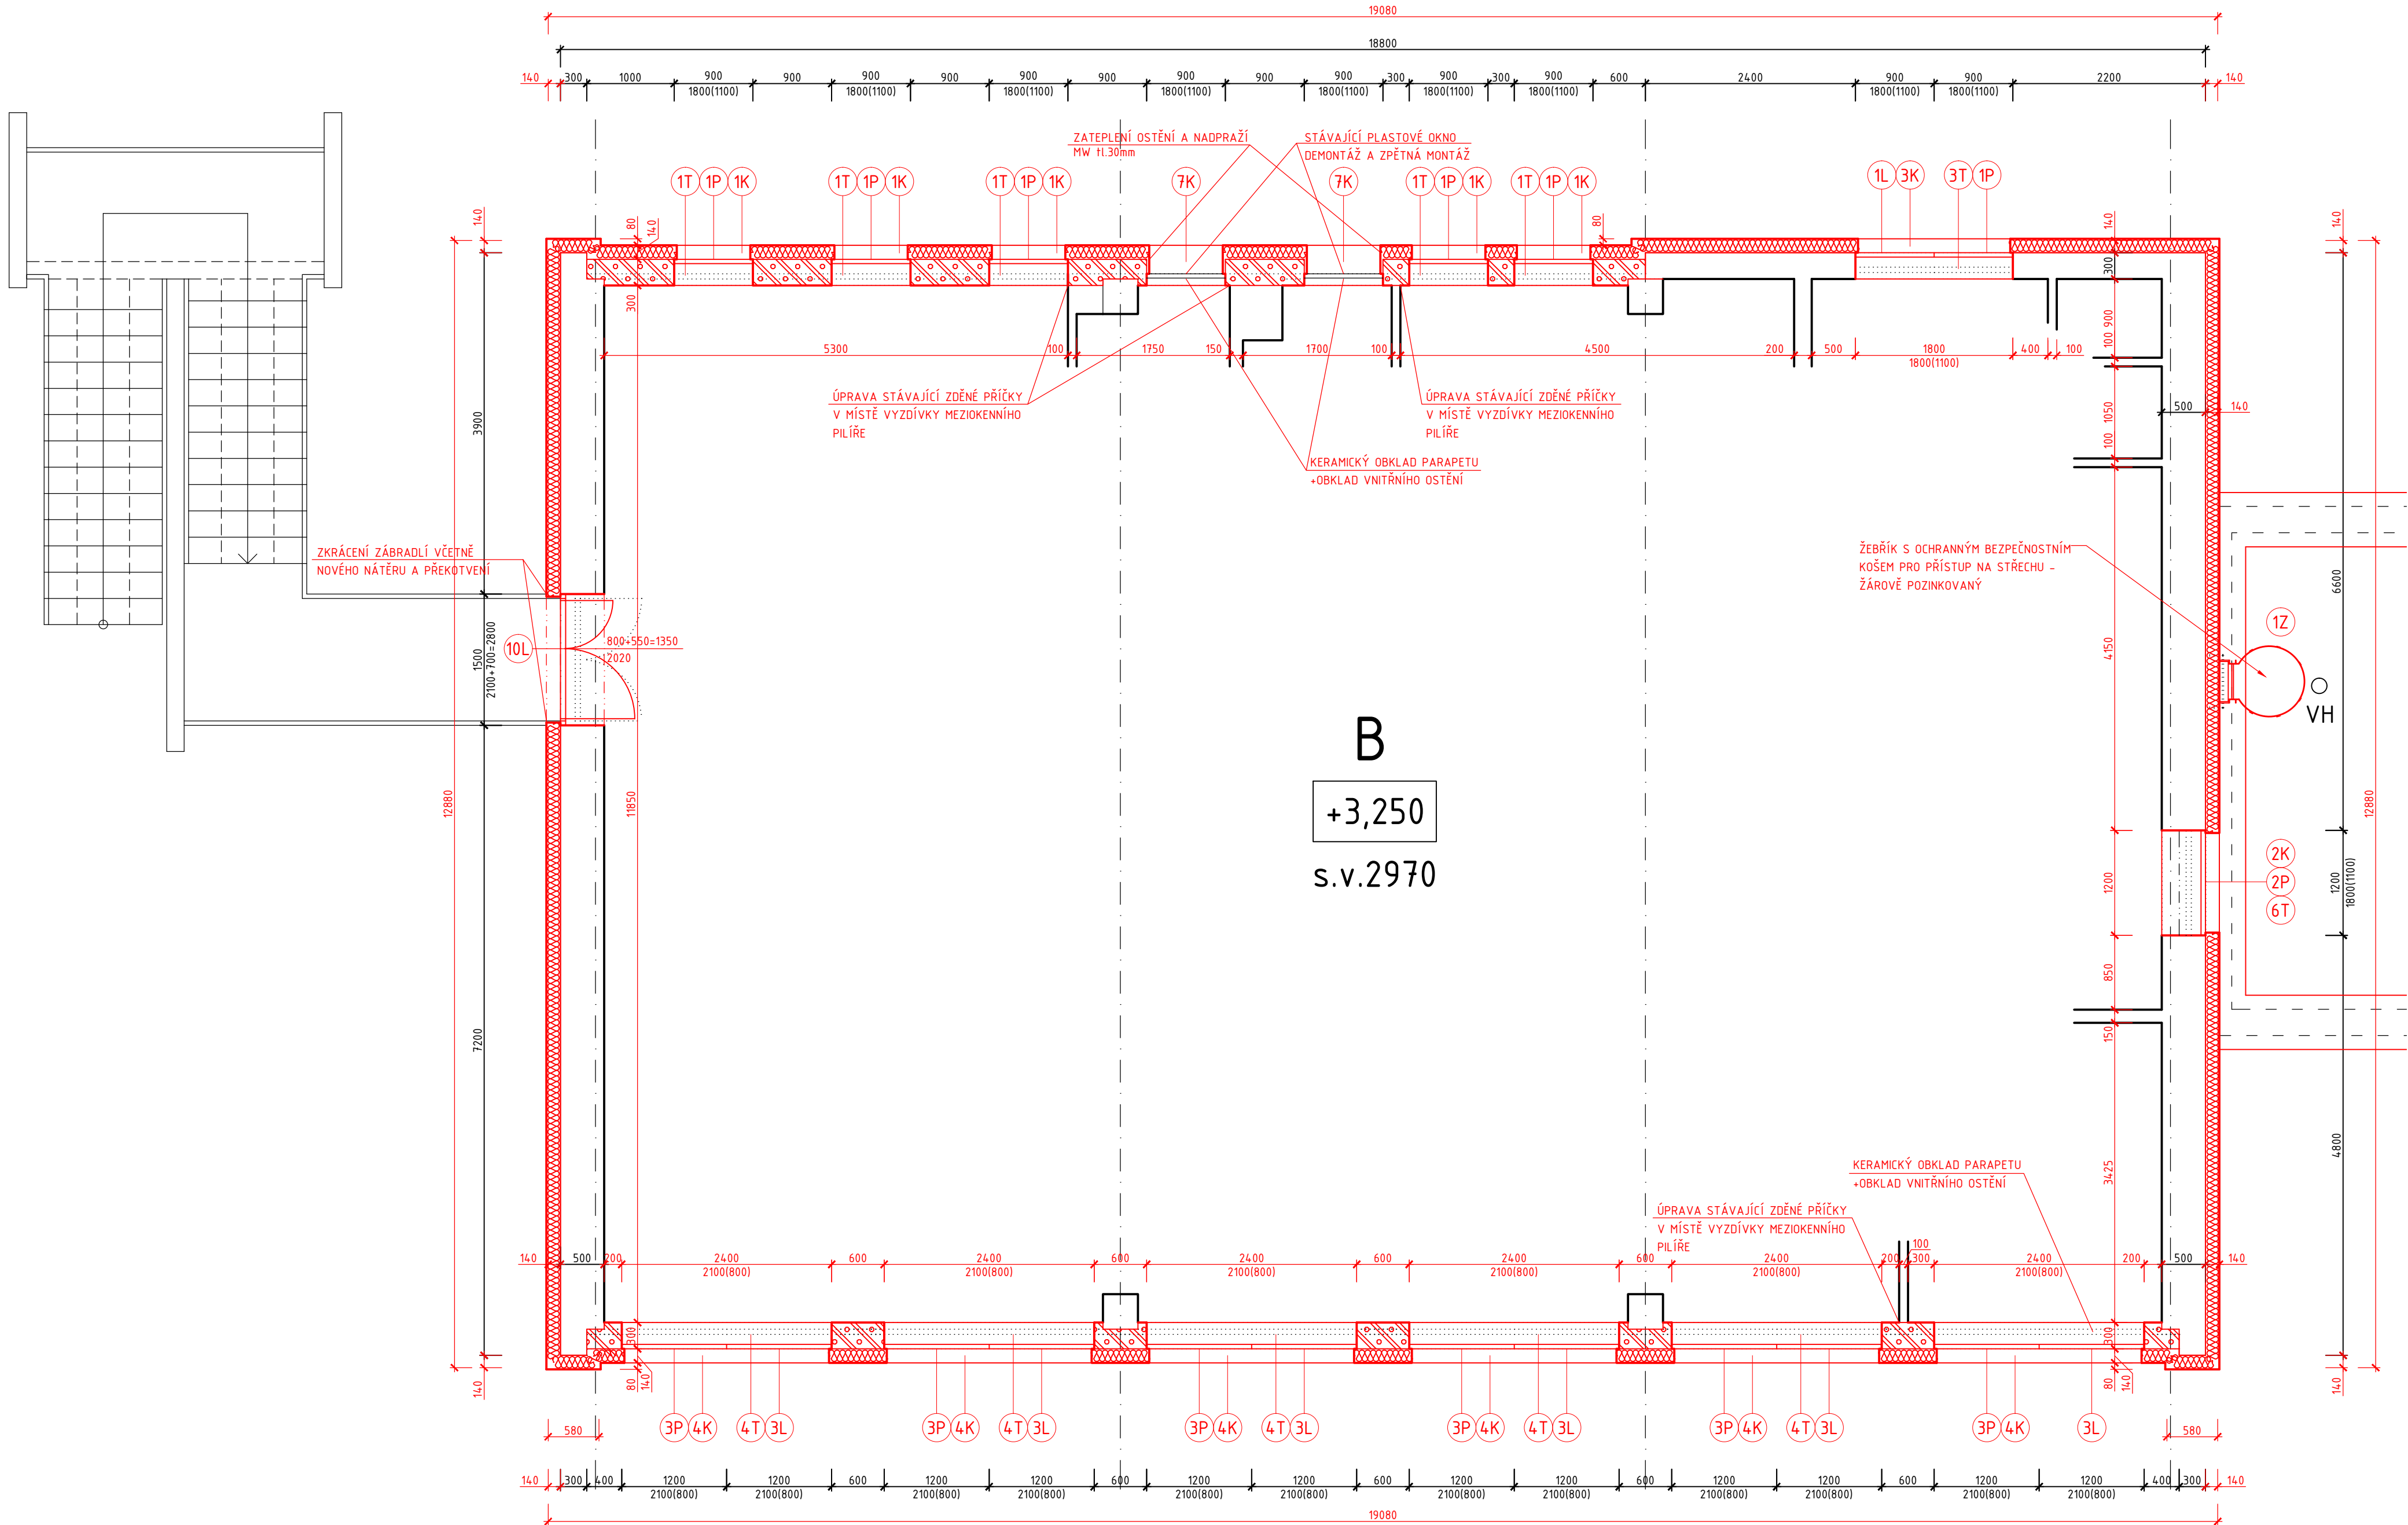

LEGENDA MATERIÁLŮ

- STÁVAJÍCÍ KONSTRUKCE
- BOURANÉ A ODSTRAŇOVANÉ KONSTRUKCE
- ADAPTAČNÍ ZEDNICKÉ PRÁCE (ZAZDÍVKY, DOZDÍVKY, PŘÍZDÍVKY) Z PŘESNÝCH POROBETONOVÝCH TVÁRNIC, PEVNOSTI P2-400, NA TENKOVRSŤVOU ZDÍCI MALTY A OPATŘENÉ STĚRKOVOU OMÍTKOU S VÝZTUŽNOU SKLOTEXŤILNÍ SÍŤOVINOU
- STŘEDNĚZRNÁ FASÁDNÍ SILIKONOVÁ PROBARVENÁ OMÍTKA H.2mm
- VÝZTUŽNÁ SKLOTEXŤILNÍ SÍŤOVINA DO LEPÍCÍ STĚRKY
- DESKY Z PODÉLNÝCH MINERÁLNÍCH VLÁKEN PRO KZS H.140mm, PŘÍPEVŇOVÁNÍ TALÍŘ. HMOŽDINKAMI
- LEPÍCÍ STĚRKA NA STÁVAJÍCÍ VYROVNANÝ, OČIŠŤENÝ PODKLAD
- STÁVAJÍCÍ ZDIVO S BRIZOLITOVOU (STRÍKANOU) OMÍTKOU (ZE ZDIVA 1NP ODSTRANIT STÁVAJÍCÍ OBKLAD A VYROVNAT STĚRKOU)

POZNÁMKY

DOPLNĚNÍ VNITŘNÍCH ŠPALET A NADPRAŽÍ VÁPENOCEMENTOVOU JÁDROVOU OMÍTKOU ŠTUKOVANOU S NÁTĚREM V ODSTÍNU DLE STÁVAJÍCÍCH PLOCH NEBO DOPLNĚNÍ KERAMICKÉHO OBKLADU V ODSTÍNU DLE STÁVAJÍCÍCH

xxx	xxx	xxx	xxx	xxx
xxx	xxx	xxx	xxx	xxx
verze	datum	popis	zodpov. projektant	vypracoval

číslo paré

A 01 02 03 04 05 06 07 08 09

±0,000=xxx,xx m n.m.

M 1:50

0 1,0 2,0m 3,0

autorizace

ČKAUT - 0100204

Ing. Vladimír Žák

AS PROJECT CZ s.r.o.
architektura, projekce, engineering, dodavatelská činnost a prodej
U Prostředního mlýna 128, 393 01 Pelhřimov, tel.: 565 323 249, www.asproject.eu

autor, návrh

HIP

zodpov. projektant

vypracoval

Michal Tomášek

Michal Tomášek

Michal Tomášek

Michal Tomášek

Zateplení a výměna oken v objektu MŠ Osvobození v Pelhřimově

investor: Město Pelhřimov, Pražská 127, 393 01 Pelhřimov	formát	8xA4
místo stavby: k.ú. Pelhřimov, parc. č.2983/26	datum	01/2013
charakter stavby: stavební úpravy	stupeň dok.	projekt pro provádění stavby
oddíl dokumentace: A.1. Architektonické a stavební technické řešení	č. zakázky	772/13
obsah: Půdorys 2NP – objekt B	č. archivní	772/CZ
	měřítko: 1:50	čís. výkresu: A.12.8.