



PŮDORYSNÝ ŘEZ - POROROŠT 1 A 2

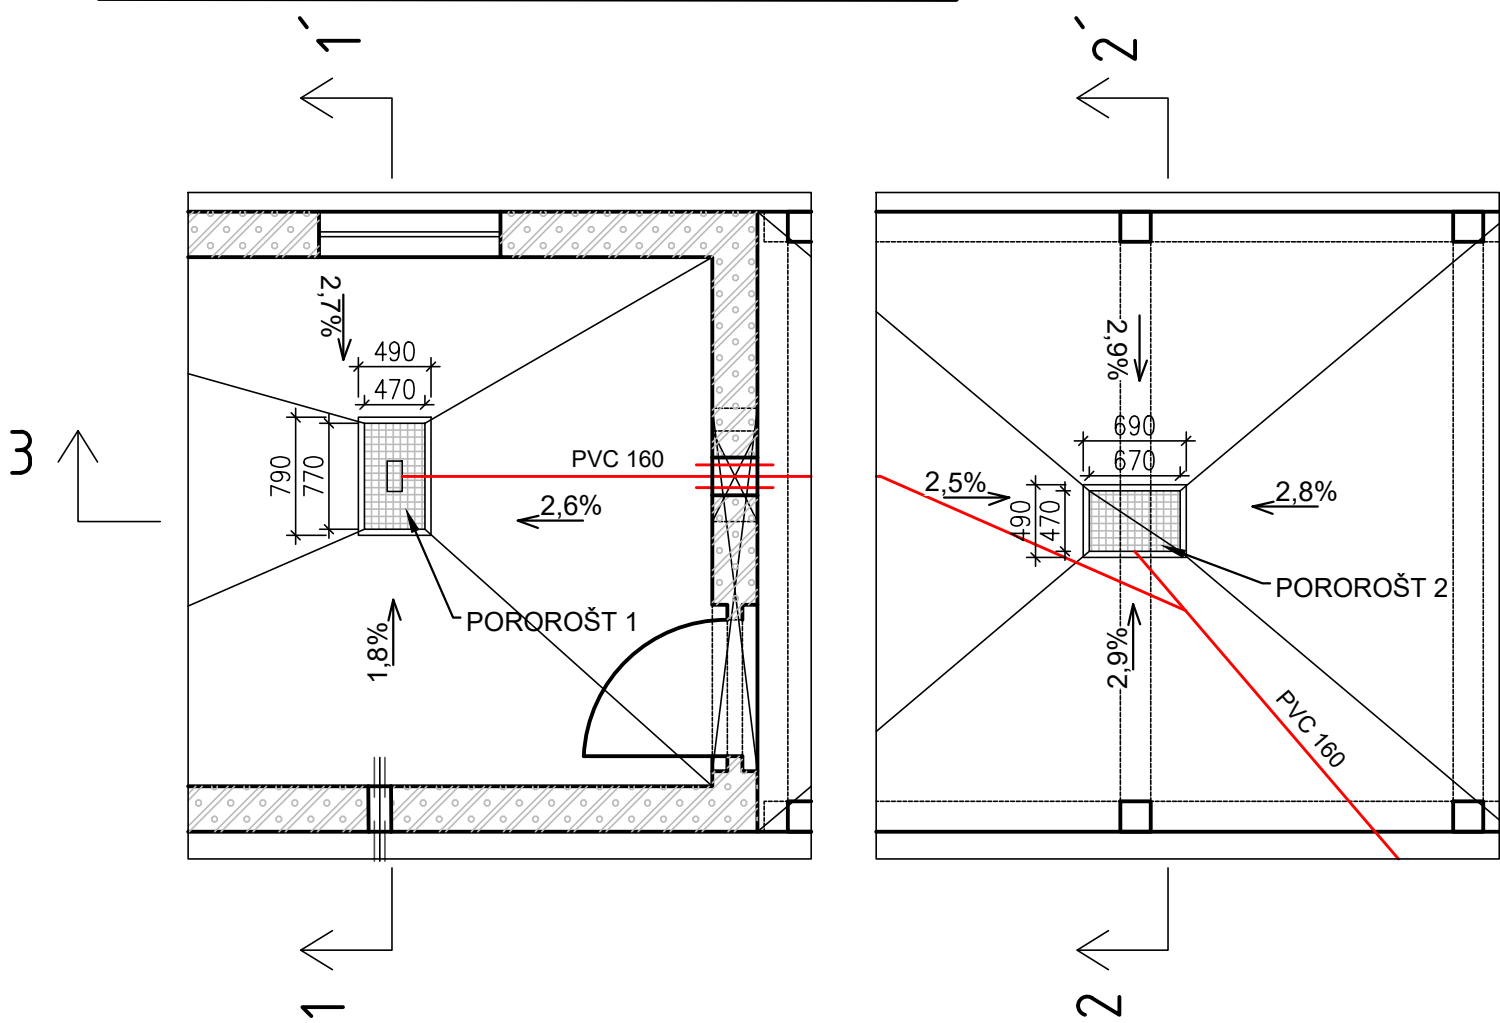


SVISLÝ ŘEZ 1-1' POROROŠT 1

SVISLÝ ŘEZ 2-2' POROROŠT 2

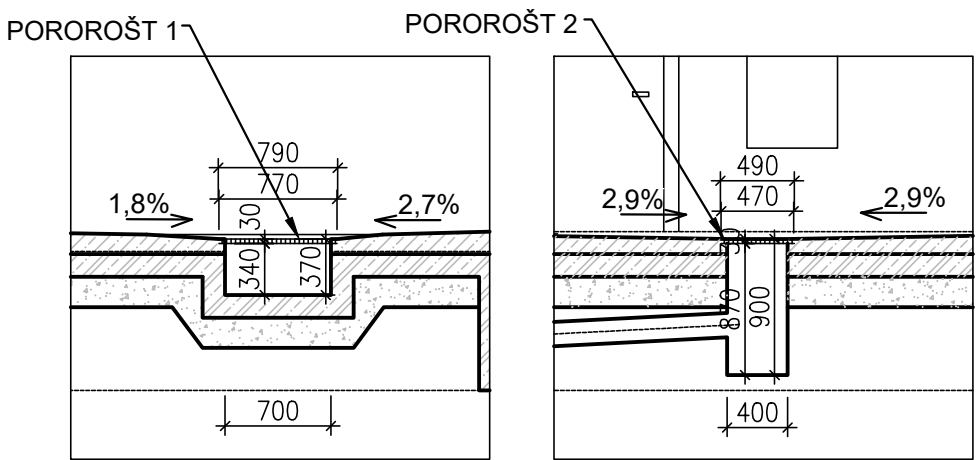

SVISLÝ ŘEZ 3-3' POROROŠT 1 A 2

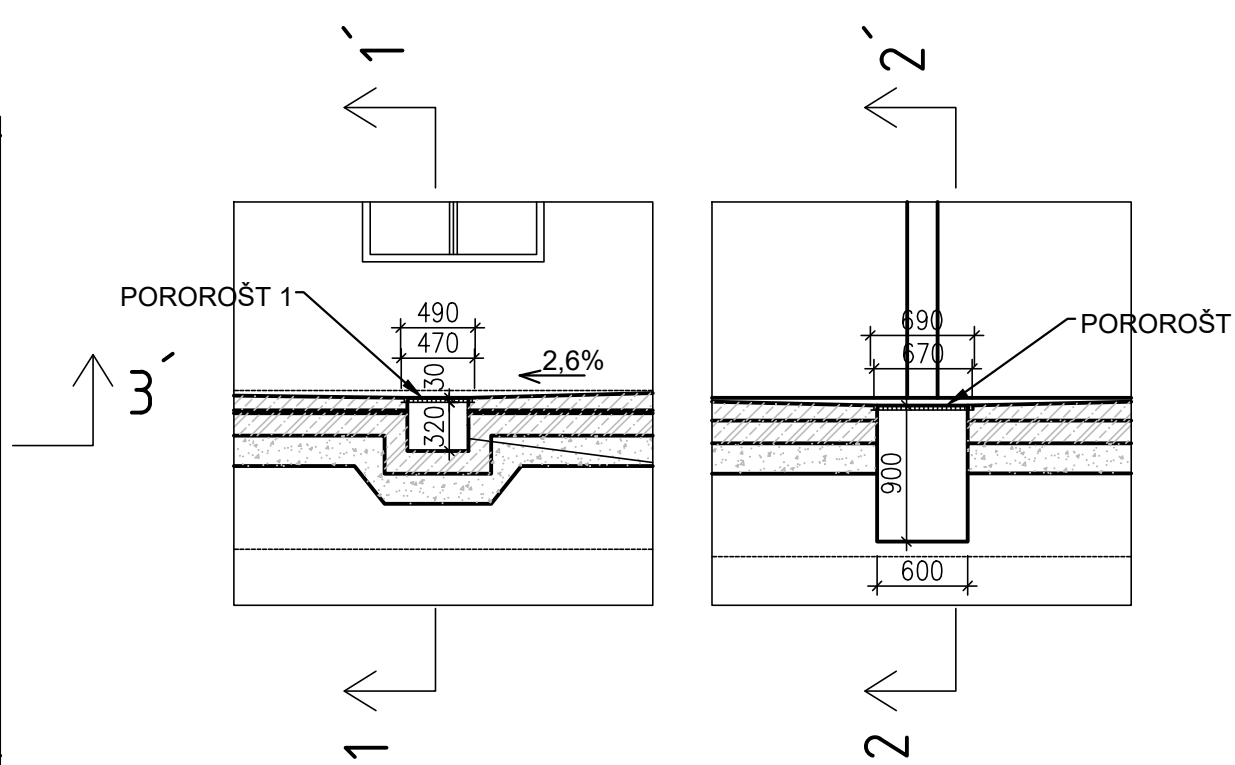

VÝPIS MATERIÁLU - POROROŠT P1					
POL.	OZNAČENÍ	DÉLKA	POČET	PROFIL	POZNÁMKA
1	POROROŠT, JEDNODÍLNÝ LITÝ	770 x 470 mm	1 x soubor	LITÝ ROŠT 30 x 30 / 30	TYP ISO 30 (VÝJIMATELNÝ)
2	RÁM PRO ZABETONOVÁNÍ	790 x 490 mm L = 2560 mm	1 x	PROFIL " T " 85 x 31 x 34	PROFIL MEA

VÝPIS MATERIÁLU - POROROŠT P2					
POL.	OZNAČENÍ	DÉLKA	POČET	PROFIL	POZNÁMKA
1	POROROŠT, JEDNODÍLNÝ LITÝ	670x 470mm	1 x soubor	LITÝ ROŠT 30 x 30 / 30	TYP ISO 30 (VÝJIMATELNÝ)
2	RÁM PRO ZABETONOVÁNÍ	690 x 490 mm L = 2360 mm	1 x	PROFIL " T " 85 x 31 x 34	PROFIL MEA

POZNÁMKA:

MATERIÁL: - KOMPOZIT Z ORGANICKÝCH POLYMERNÍCH PRYSKYŘIC SE SKELNÝMI VLÁKNY KOTEVNÍ SYSTÉM: NEREZ,
NOSNÍKY: TYP PREFEN,
ROŠTY: TYP PREFAGRID.
KOMPOZITNÍ SYSTÉM ZAHRNULJE SPOJOVACÍ MATERIÁL, KTERÝ NENÍ ZAHRNUT VE VÝPISU MATERIÁLU A JE NUTNÝ PRO MONTÁŽ. VEŠKERÉ UVEDENÉ PROFILY NOSNÍKŮ A NÁVRHY KOTVENÍ JSOU ORIENTAČNÍ - ZHOTOVITEL PŘEDÁ PŘED ZAHÁJENÍM MONTÁŽE KOMPOZITNÍCH VÝROBKŮ VÝROBNÍ DOKUMENTACI S KOMPLETNÍMI STATICKÝMI VÝPOČTY VČ. NÁVRHU A POSOUZENÍ KOTVENÍ ! POROROŠT A NOSNÍKY MUSÍ BÝT DIMENZOVÁNY NA min. UŽITNÉ ZATÍŽENÍ ODPOVÍDAJÍCÍ 250 kg/m (ČSN EN 1991-1-1) VEŠKERÉ ROZMĚRY JE NUTNÉ DOMĚŘIT NA MÍSTĚ! VEŠKERÝ KOTEVNÍ MATERIÁL BUDE Z NEREZOVÉ OCELI, DODÁVKA ZHOTOVITELE PŘESNÝ NÁVRH KOTVENÍ A SPOJOVÁNÍ BUDE SOUČÁSTÍ PODROBNÉ DODAVATELSKÉ DOKUMENTACE

	VODOHOSPODÁŘSKÉ INŽENÝRSKÉ SLUŽBY a.s.		
	Křížová 47, 150 39 PRAHA 5		
Vypracoval: Ing. V. Pittnerová		Hlavní inž. projektu: Ing. M. Butor	
Projektant: Ing. V. Pittnerová		Ved. atelieru: Ing. L. Kužel	
ČOV TŘEBOTOV - NAVÝŠENÍ KAPACITY D. DOKUMENTACE OBJEKTŮ A TECHNICKÝCH A TECHNOLOG. ZAŘÍZENÍ D.1 - SO 01 - KALOLISOVNA - D.1.1 - SO 01.1 STAVEBNÍ ČÁST			Datum: červen 2025
			Stupeň: DPS
Investor: Obec Třebotov, Klidná 69, 252 26 Třebotov			Formát: 3A4
			Zak.číslo: VIS 3/ 25 - 005
VÝKRES POROROŠTŮ			Měřítko: 1:50
			Číslo přílohy: D.1.1.06
TENTO VÝKRES A JEHO PŘÍLOHY JSOU NAŠÍM DUŠEVNÍM VLASTNICTVÍM, NESMÍ BÝT BEZ NAŠEHO PŘEDCHOZÍHO PÍSEMNÉHO SOUHLASU KOPIROVÁNY, ROZMNOŽOVÁNY ANI ZPŘÍSTUPNĚNY JINÝM OSOBÁM NEBO FIRMÁM			