



ZÁSOBNÍK NA SÍRAN ŽELEZITÝ

PŮDORYSNÝ ŘEZ

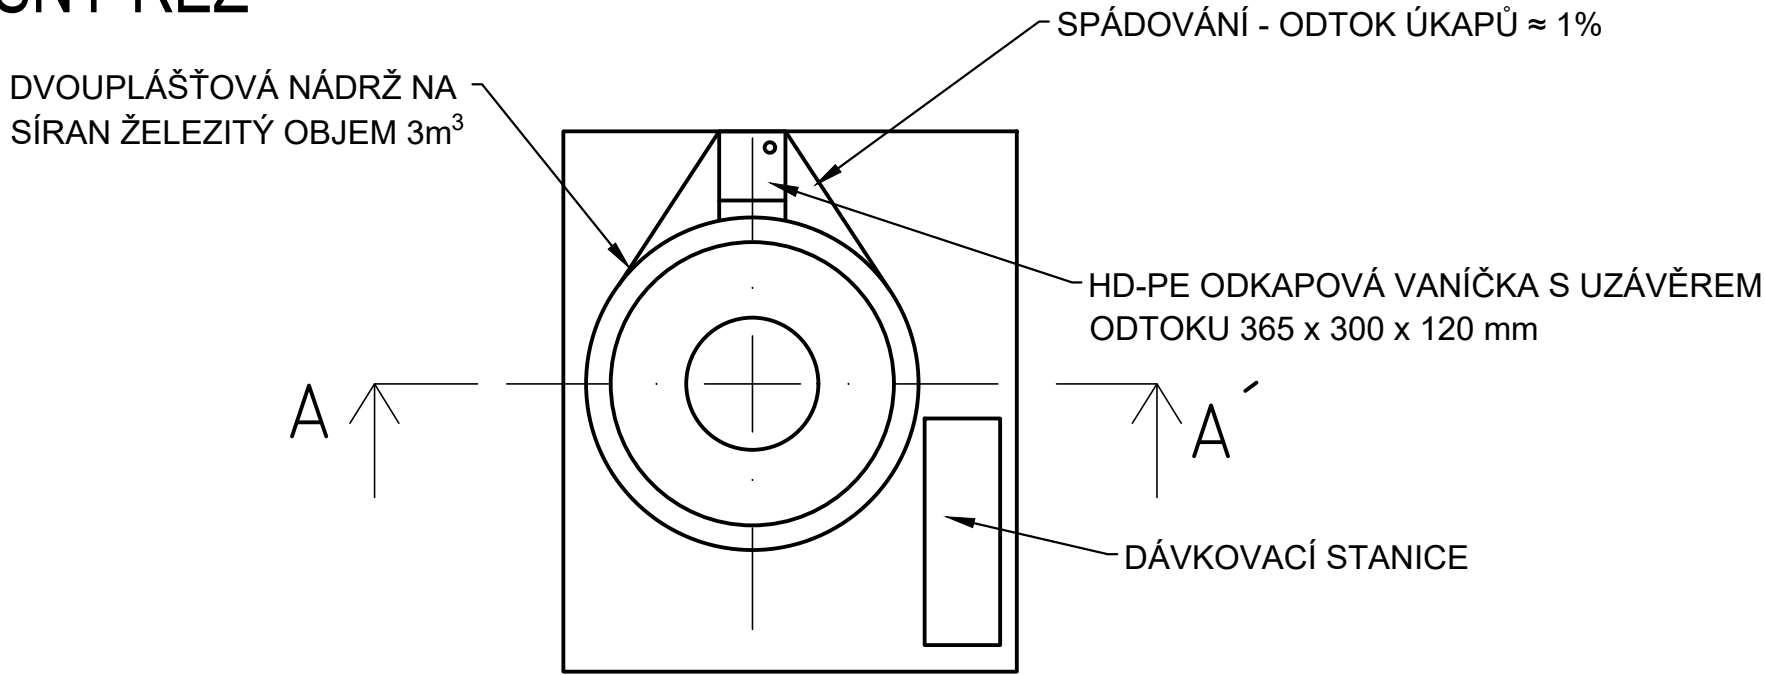

SVISLÝ ŘEZ A-A'

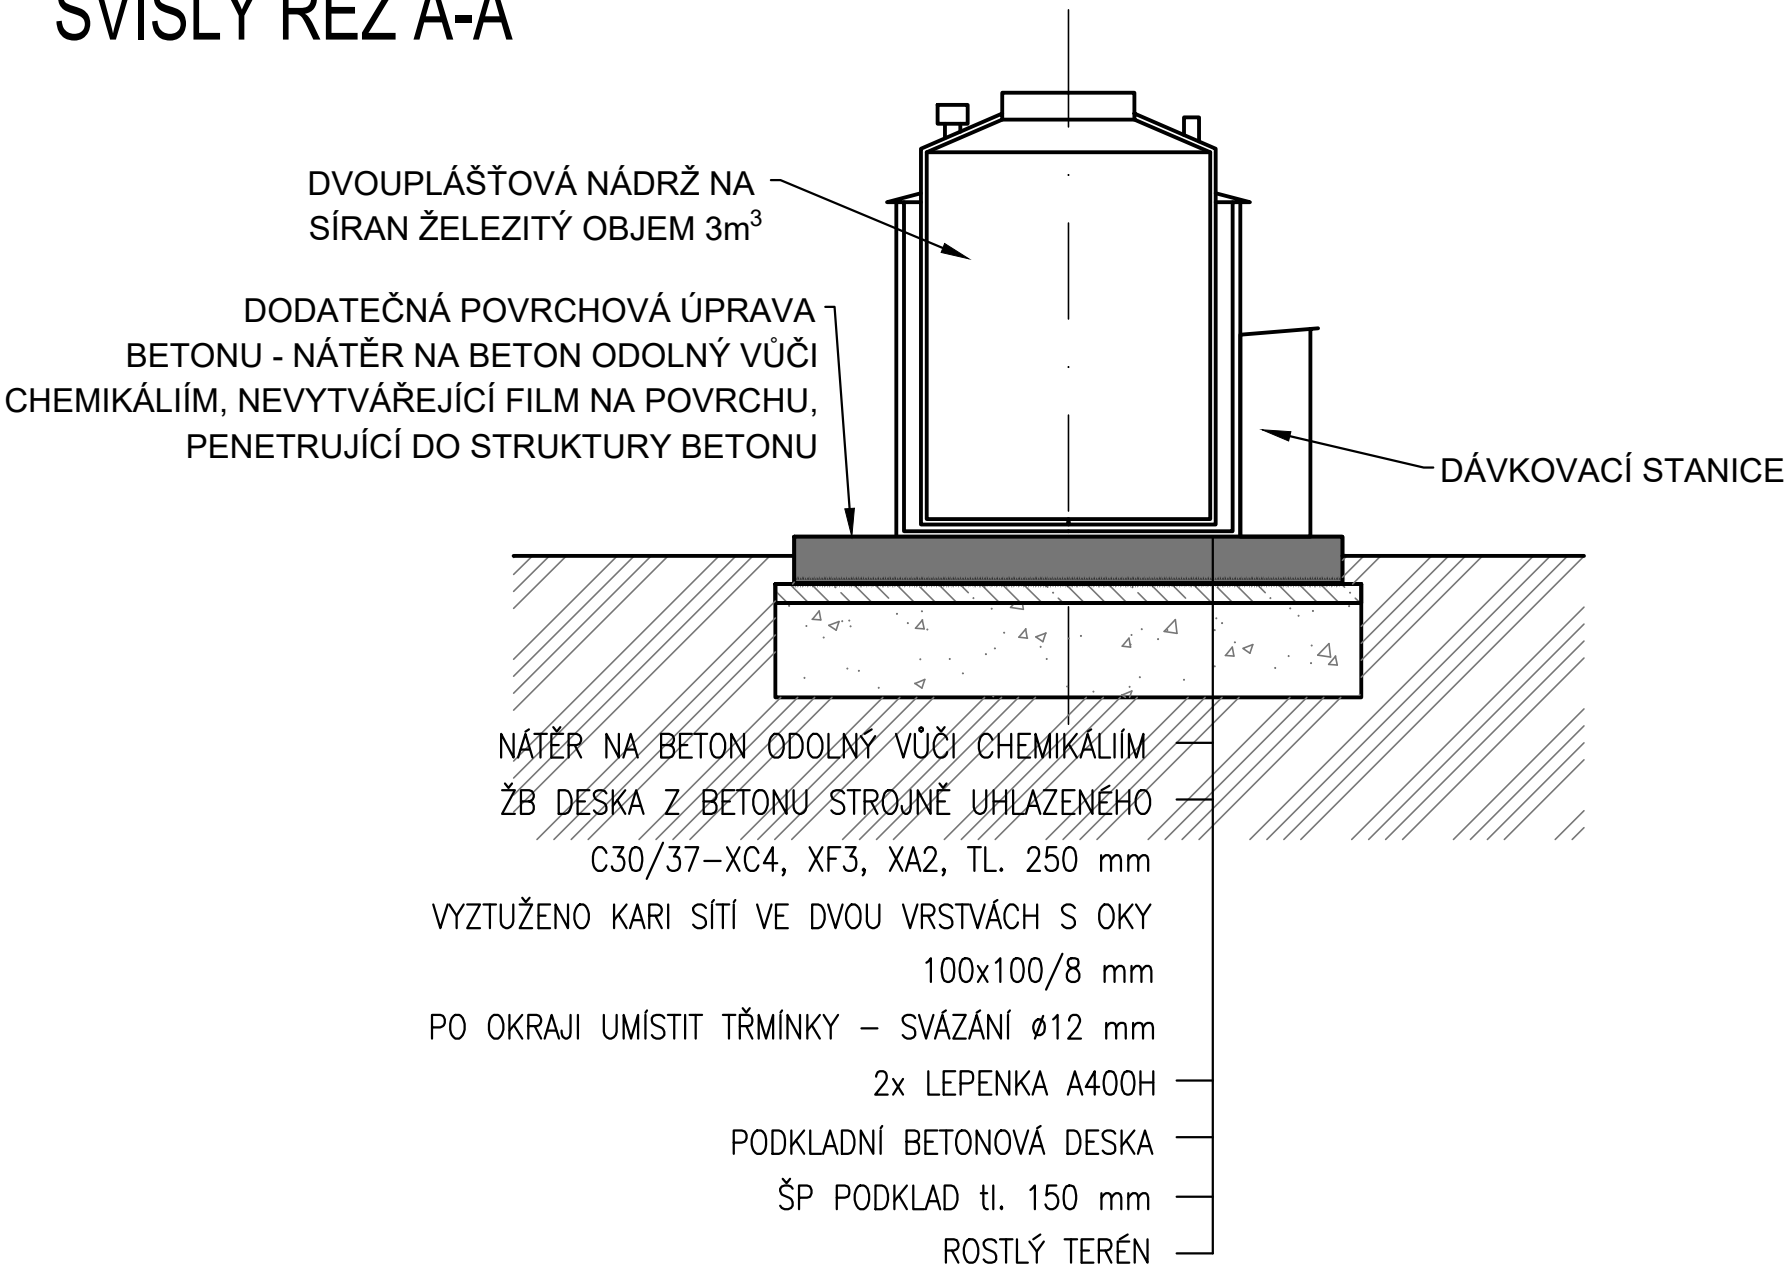

LEGENDA

- ŽELEZOBETON C30/37–XF3, XA3
- BETON C25/30–XC2
- ŠTĚRKODRŤ FRAKCE d32/63

	VODOHOSPODÁŘSKÉ INŽENÝRSKÉ SLUŽBY a.s.	
	Křížová 47, 150 39 PRAHA 5	
Vypracoval: Ing. V. Pittnerová		Hlavní inž. projektu: Ing. M. Butor
Projektant: Ing. V. Pittnerová		Ved. atelieru: Ing. L. Kužel
ČOV TŘEBOTOV - NAVÝŠENÍ KAPACITY		Datum: červen 2025
D. DOKUMENTACE OBJEKTŮ A TECHNICKÝCH A TECHNOLOG. ZAŘÍZENÍ		Stupeň: DPS
D.2 - SO 02 - NOVÁ BUDOVA ČOV - D.2.1 - SO 02.1 STAVEBNÍ ČÁST		Formát: 2A4
Investor: Obec Třebotov, Klidná 69, 252 26 Třebotov		Zak.číslo: VIS 3/ 25 - 005
NÁDRŽ NA SÍRAN ŽELEZITÝ		Měřítko: 1:50
		Číslo přílohy: D.2.1.08
TENTO VÝKRES A JEHO PŘÍLOHY JSOU NAŠÍM DUŠEVNÍM VLASTNICTVÍM, NESMÍ BÝT BEZ NAŠEHO PŘEDCHOZÍHO PÍSEMNÉHO SOUHLASU KOPÍROVÁNY, ROZMNOŽOVÁNY ANI ZPŘÍSTUPNĚNY JINÝM OSOBÁM NEBO FIRMÁM		