
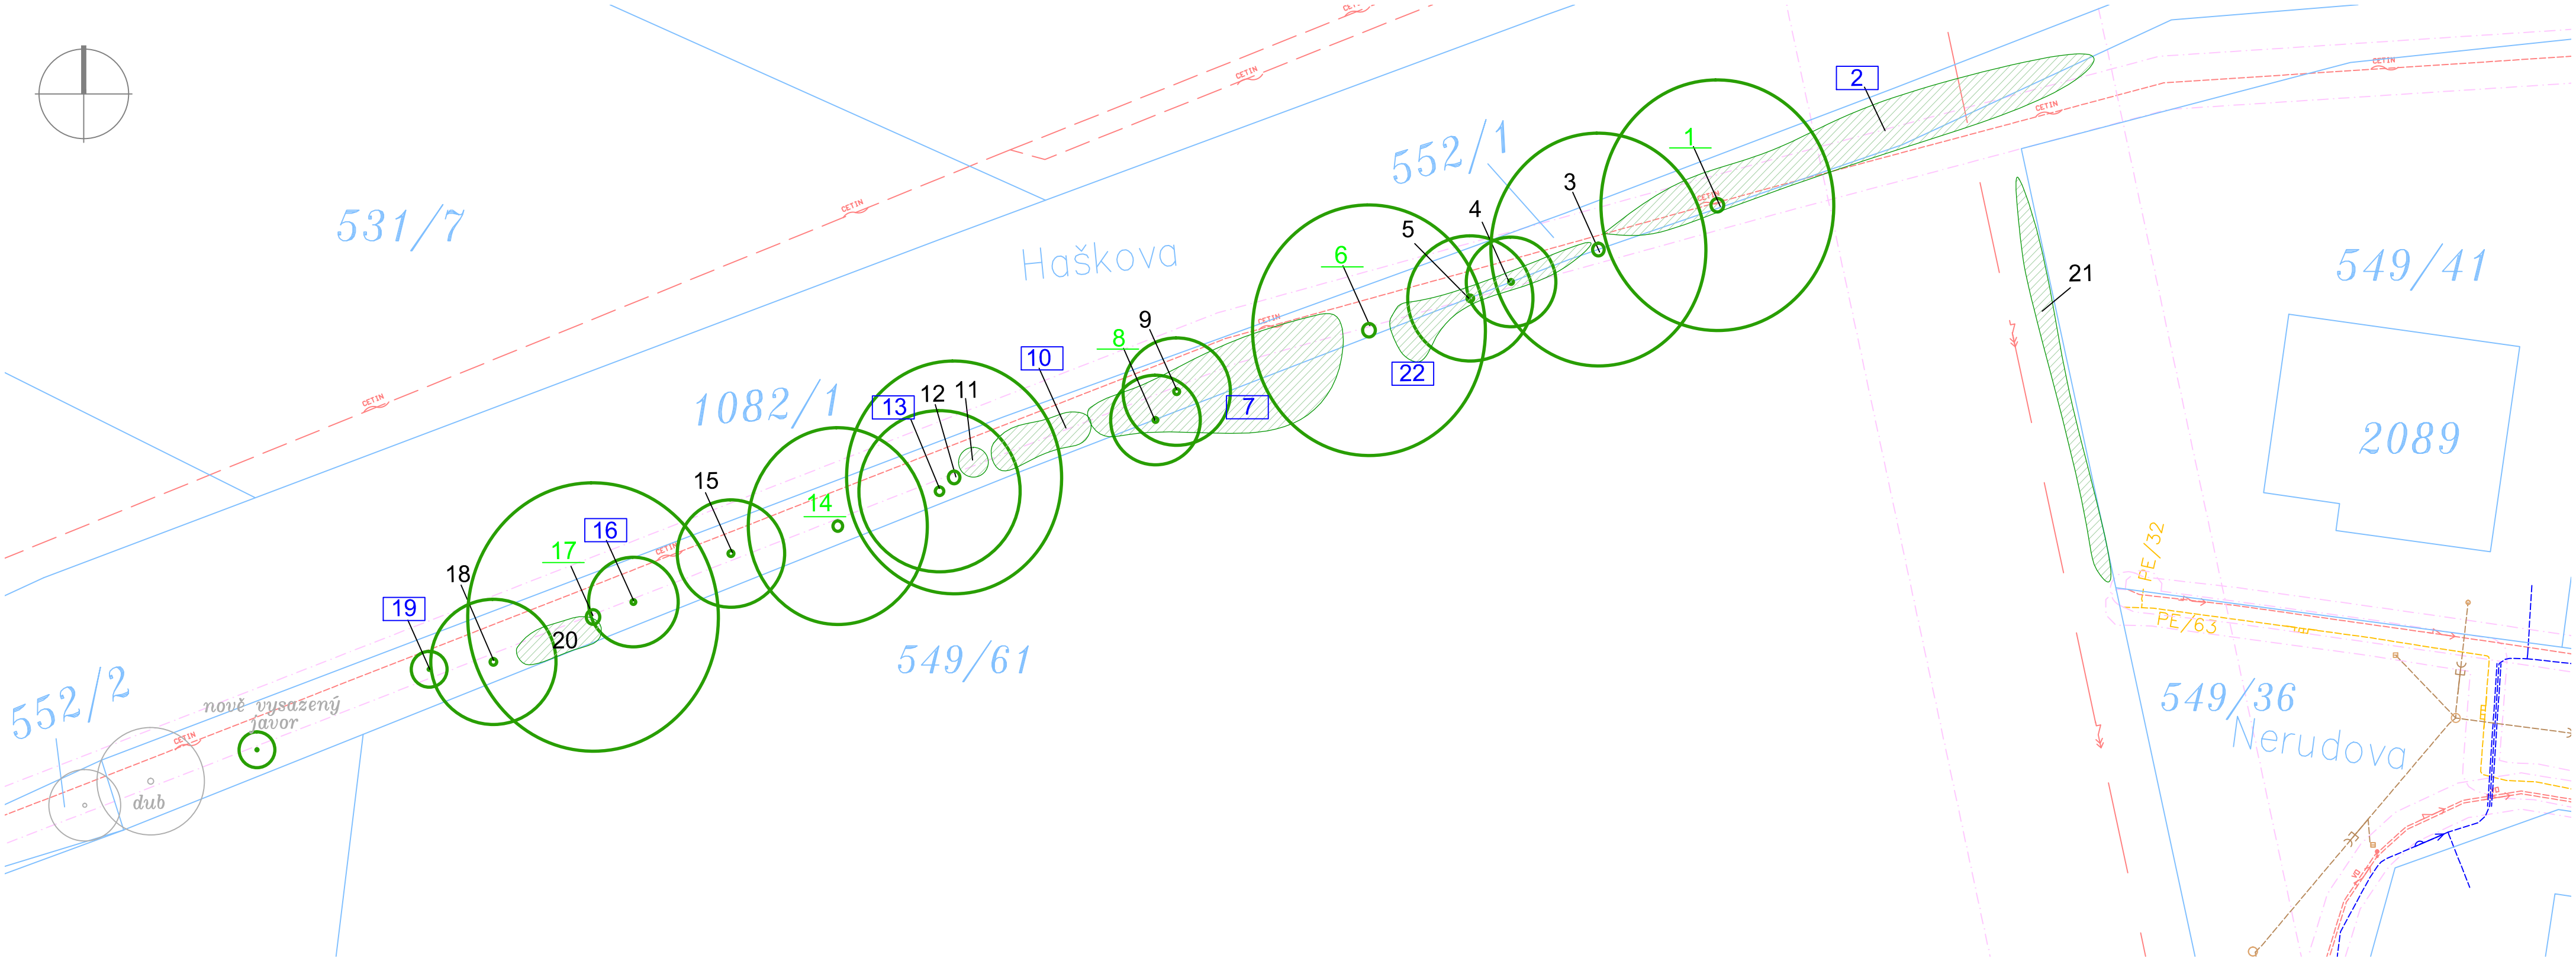
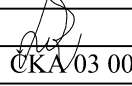
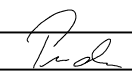


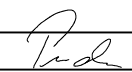

LEGENDA

-  Solitérní strom
-  keře, porosty dřevin
-  doporučené kácení stromů či probírka porostů dřevin (dřeviny nevyžadují povolení)
-  doporučený ořez suchých větví, instalace vazby
-  dřeviny vně zájmového území

č.paré

 TRANSCONSULT s.r.o. Nerudova 37, 500 02 Hradec Králové															
Vedoucí projektu		Ing. Hodek				Středisko: 1									
Odpovědný projektant		Ing. Filipová		ČKA 03 008		Vedoucí:		Ing. Hodek							
Zpracovatel		Ing. Filipová		JENA 		Zak.č.		1	8	3	1	1	0	0	5
Přezkoušel		Ing. Shejbal				Arch.č. 00119		Formát: 6 A4							
Kontroloval		Ing. Pravda				Datum:		11/2021							
Objednatel		Město Světlá nad Sázavou				Účel:		PDPS							
VYUŽITÍ POZEMKU PARC. Č. 549/61, K.Ú. SVĚTLÁ NAD SÁZAVOU - SO 1801 VEGETAČNÍ ÚPRAVY SOUVISÍCÍ DOKUMENTACE INVENTARIZACE DŘEVIN										Část dok. F.1					
SITUACE						měřítko 1:250		Č.přílohy 2							