


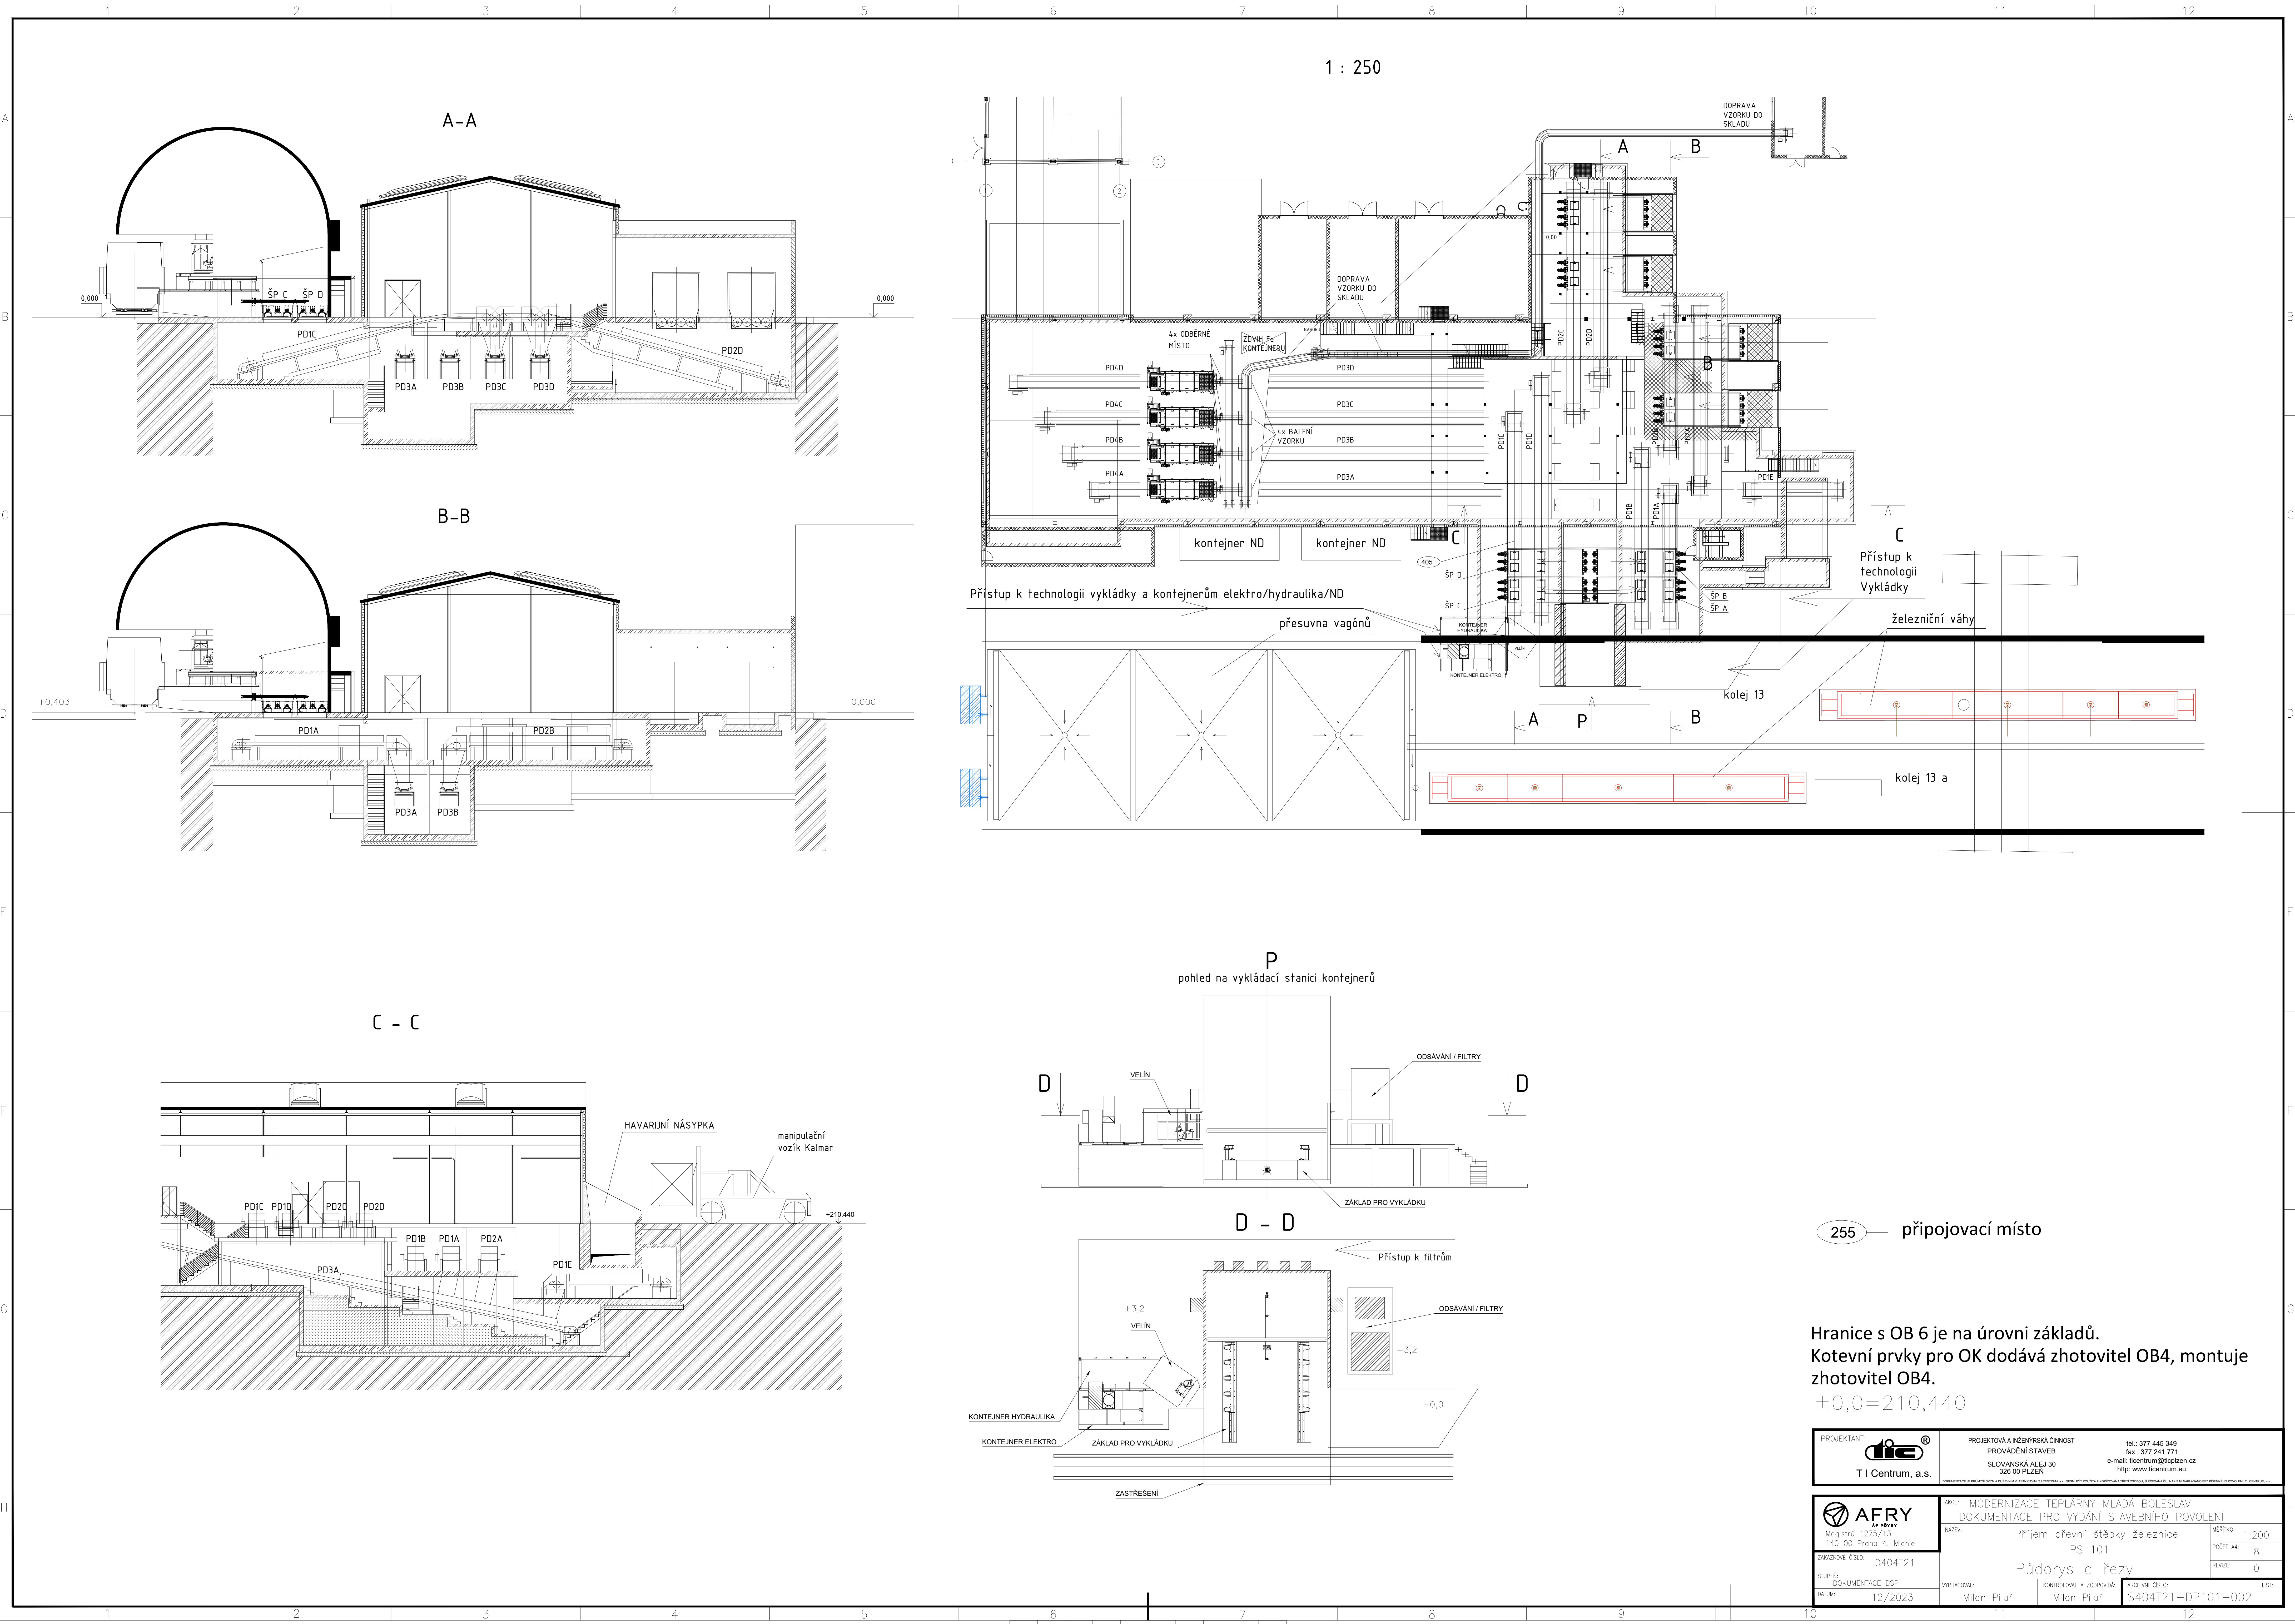

255 — připojovací místo

Hranice s OB 6 je na úrovni základů.
Kotvení prvky pro OK dodává zhotovitel OB4, montuje zhotovitel OB4.
±0,0=210,440

PROJEKTANT: T I Centrum, a.s.		PROJEKTOVÁ A INŽENÝRSKÁ ČINNOST PROVÁDĚNÍ STAVEB SLOVANSKÁ ALEJ 30 520 00 PLZEŇ http://www.ticentrum.eu		tel.: 377 445 349 fax: 377 241 771 e-mail: ticentrum@ticentrum.cz http://www.ticentrum.eu
AKCE: MODERNIZACE TEPLÁRNY MLADÁ BOLESLAV		DOKUMENTACE PRO VYDÁNÍ STAVEBNÍHO POVOLENÍ		MĚŘÍTKO: 1:200
NAZEV: Příjem dřevní štěpky železnice		PS 101		POČET A4: 8
ZAKÁZKOVÉ ČÍSLO: 0404T21		Půdorys a řezy		REVIZE: 0
STUPEŇ: DOKUMENTACE DSP		VYPRACOVAL: Milan Pilaf		KONTROLOVAL A ZODPOVÍDÁ: Milan Pilaf
DATUM: 12/2023		ARCHIVNÍ ČÍSLO: S404T21-DP101-002		LIST: 1