


ÚPRAVA VODY KNĚŽPOLE  
SO 03 SEDIMENTACE - ČÁST STAVEBNÍ  
PŮDORYS PRÍZEMÍ M 1 : 75

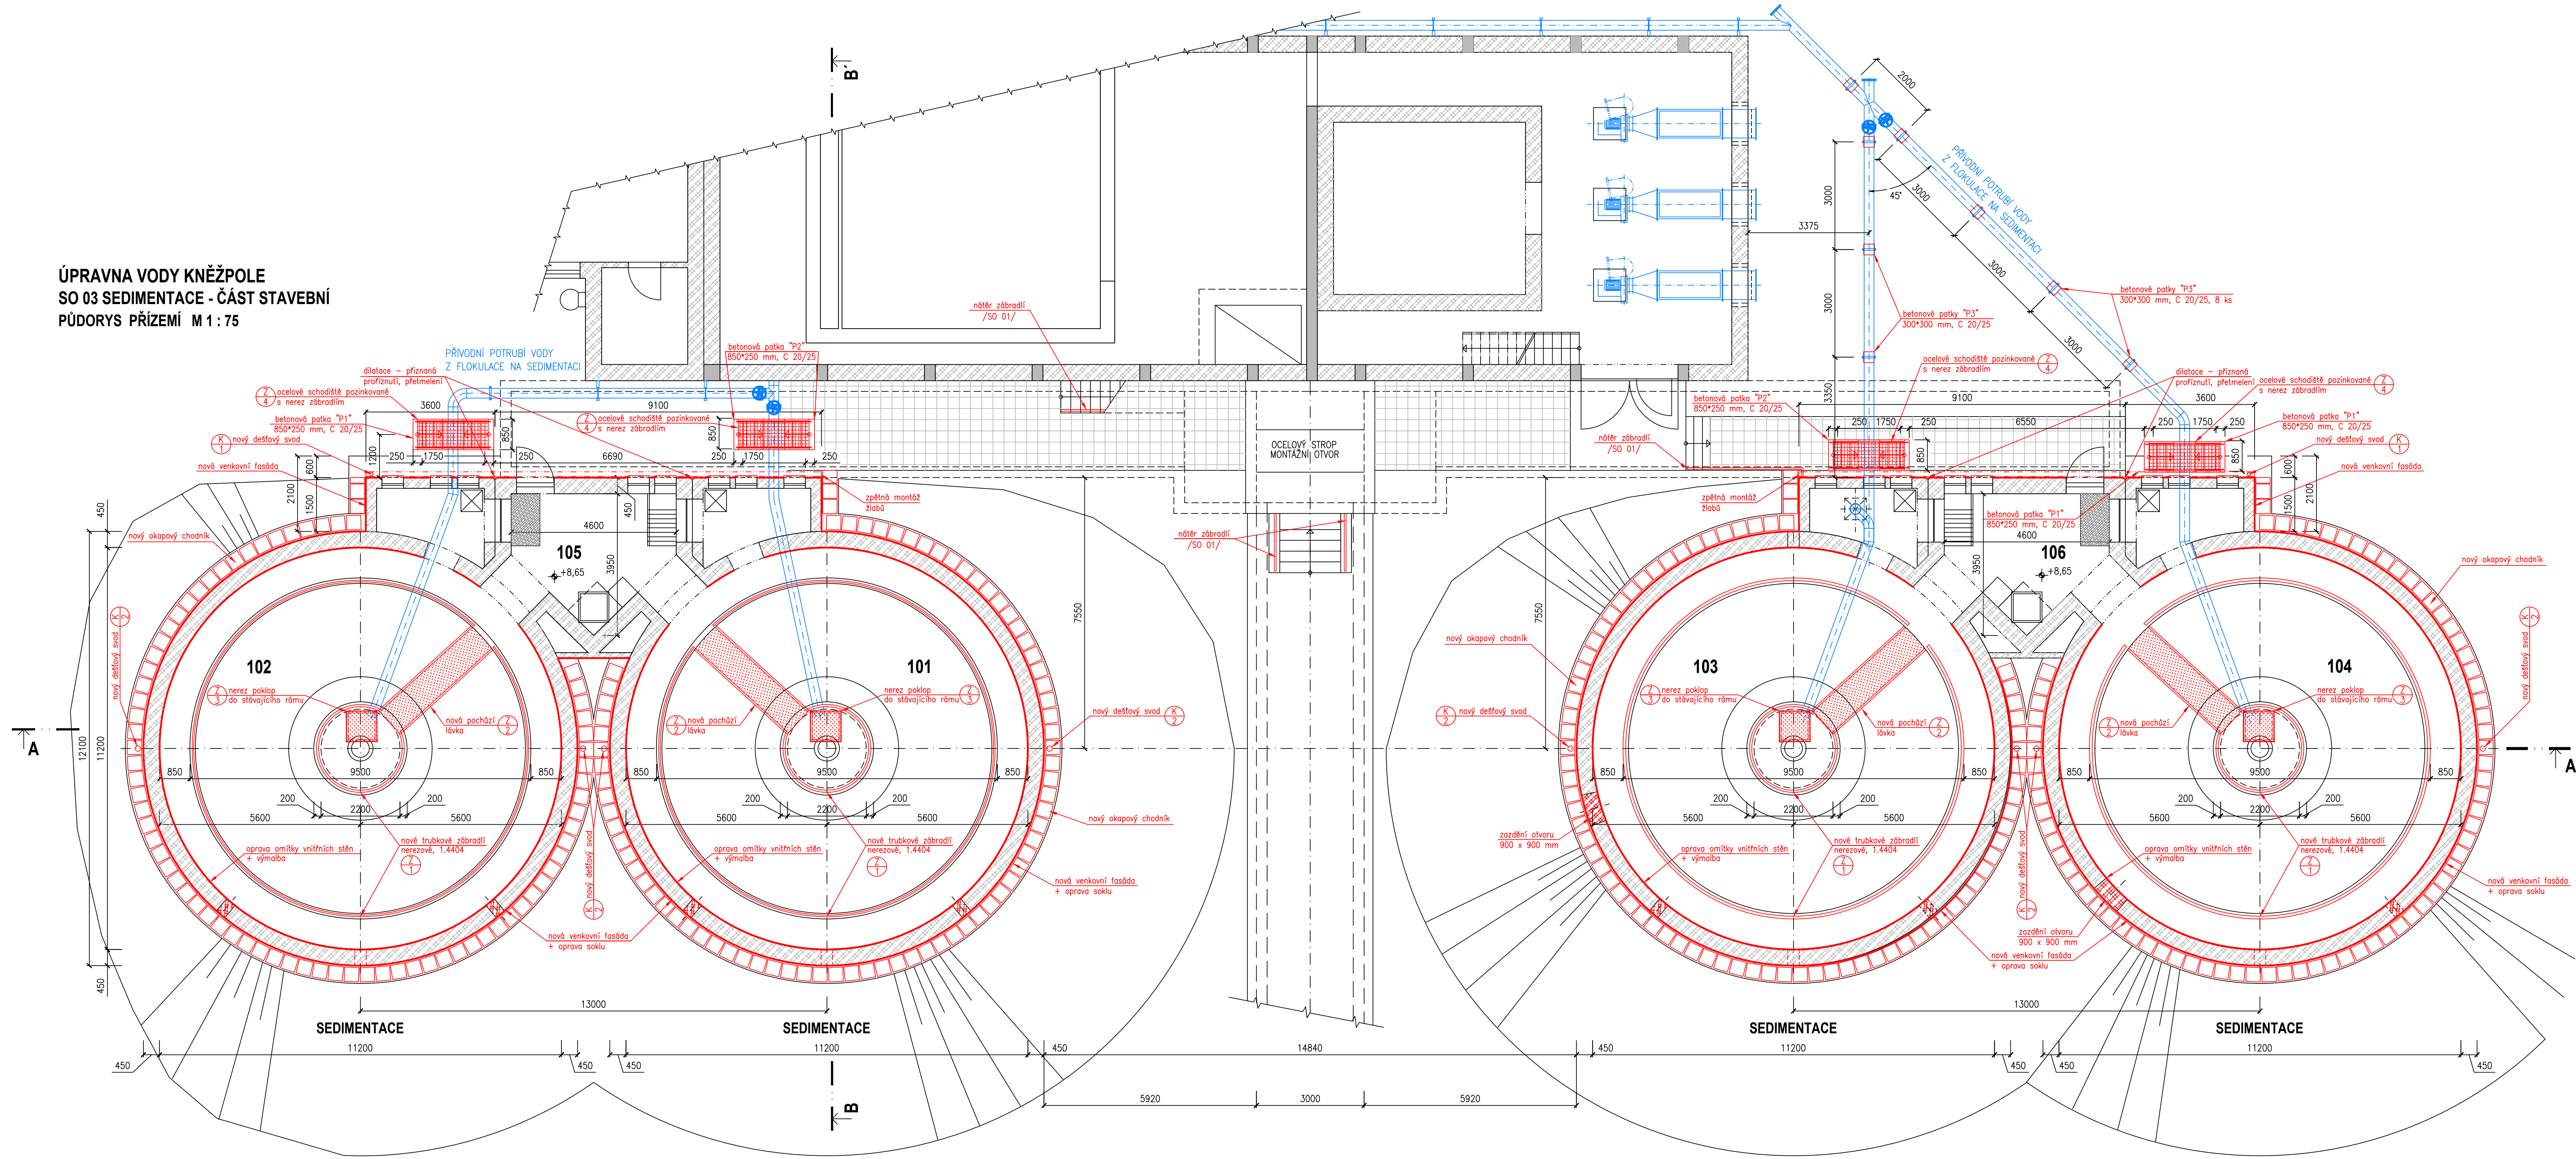

LEGENDA MÍSTNOSTÍ

ČÍSLO	NÁZEV MÍSTNOSTI	m2	PODLAHA	OPRAVA POVRCHU
101	SEDIMENTACE	40,00	STĚRKOVÁ PODLAHA	VNITŘNÍ OMITKA SANACE STŘEŠNÍ + VÝMALBA
102	SEDIMENTACE	40,00	STĚRKOVÁ PODLAHA	VNITŘNÍ OMITKA SANACE STŘEŠNÍ + VÝMALBA
103	SEDIMENTACE	40,00	STĚRKOVÁ PODLAHA	VNITŘNÍ OMITKA SANACE STŘEŠNÍ + VÝMALBA
104	SEDIMENTACE	40,00	STĚRKOVÁ PODLAHA	VNITŘNÍ OMITKA SANACE STŘEŠNÍ + VÝMALBA
105	ARMATURNÍ KOMORA	14,00	STĚRKOVÁ PODLAHA	VNITŘNÍ OMITKA
106	ARMATURNÍ KOMORA	14,00	STĚRKOVÁ PODLAHA	VNITŘNÍ OMITKA

LEGENDA MATERIÁLŮ

	ZDVO STÁVAJÍCÍ
	ŽELEZOBETON, STÁVAJÍCÍ
	CHELNÉ TVÁRNICE - ZAZDĚNÍ OTVORŮ VZT
	NEREZ PLECH, ŽEBROVANÝ
	SCHODIŠTĚVÉ STUPNĚ, OCELOVÉ POZINKOVANÉ
	OKAPOVÝ CHODNÍK Z BETONOVÝCH DLAŽDIC
	NOVÉ KONSTRUKCE
	TECHNOLOGIE

POZNÁMKA:

- BETONOVÉ PATKY SCHODIŠTĚ BUDOU PROVEDENY PO ÚROVNĚ UPRAVENÉHO TERÉNU
- V MÍSTĚ NOVÝCH SCHODIŠTĚ NA TERÉNU BUDE PROVEDEN DOPLNĚNÍ A VYSPRAVENÍ BETONOVÉ DLAŽBY

± 0,00 = 194,25

<b>YODING</b> HRANICE, spol. s r.o.	<b>VODING HRANICE, spol. s r.o.</b> Zborovská 683 753 01 Hranice	Tel.: +420 581 875 211 voding@voding.cz www.voding.cz
Tuto část dokumentace zpracoval pod č. 3548 :	<b>KONEKO</b> Výstavní 2224/8 709 00 Ostrava	Tel.: +420 596 633 636 koneko@koneko.cz www.koneko.cz
HP: ING. ROBERT ROH	STAVEBNÍK: SLOVÁCKÉ Vsk. a.s.	SORUŽENÍ VHK
ZODP. PROJEKTANT: ING. D. POPELÁR	MÍSTO (OBEC): KNĚŽPOLE	ÚV KNĚŽPOLE
KRESLIL: ING. R. ALJAMMOVA	MĚŘÍ: ZLINSKÝ	
AKCE: REKONSTRUKCE A INTENZIFIKACE ÚV KNĚŽPOLE	ZAK. ČÍSLO: 13.1357/1	
	ARCH. ČÍSLO: A - 166 - 198/1	
	STUPĚŇ: D.2.S.	
	DATUM: 08/2022	
PRÍLOHA: SO 03 SEDIMENTACE - ČÁST STAVEBNÍ PŮDORYS PRÍZEMÍ	MĚŘÍTKO: 1 : 75	VÝKRES ČÍSLO: D.1.3.4