


ÚPRAVNA VODY KNĚŽPOLE


PŮDORYS SUTERÉNU 1:50

PROVOZNÍ BUDOVA, AKUMULACE A STROJOVNA

 

ÚPRAVNA VODY KNĚŽPOLE

SITUAČNÍ SCHEMA

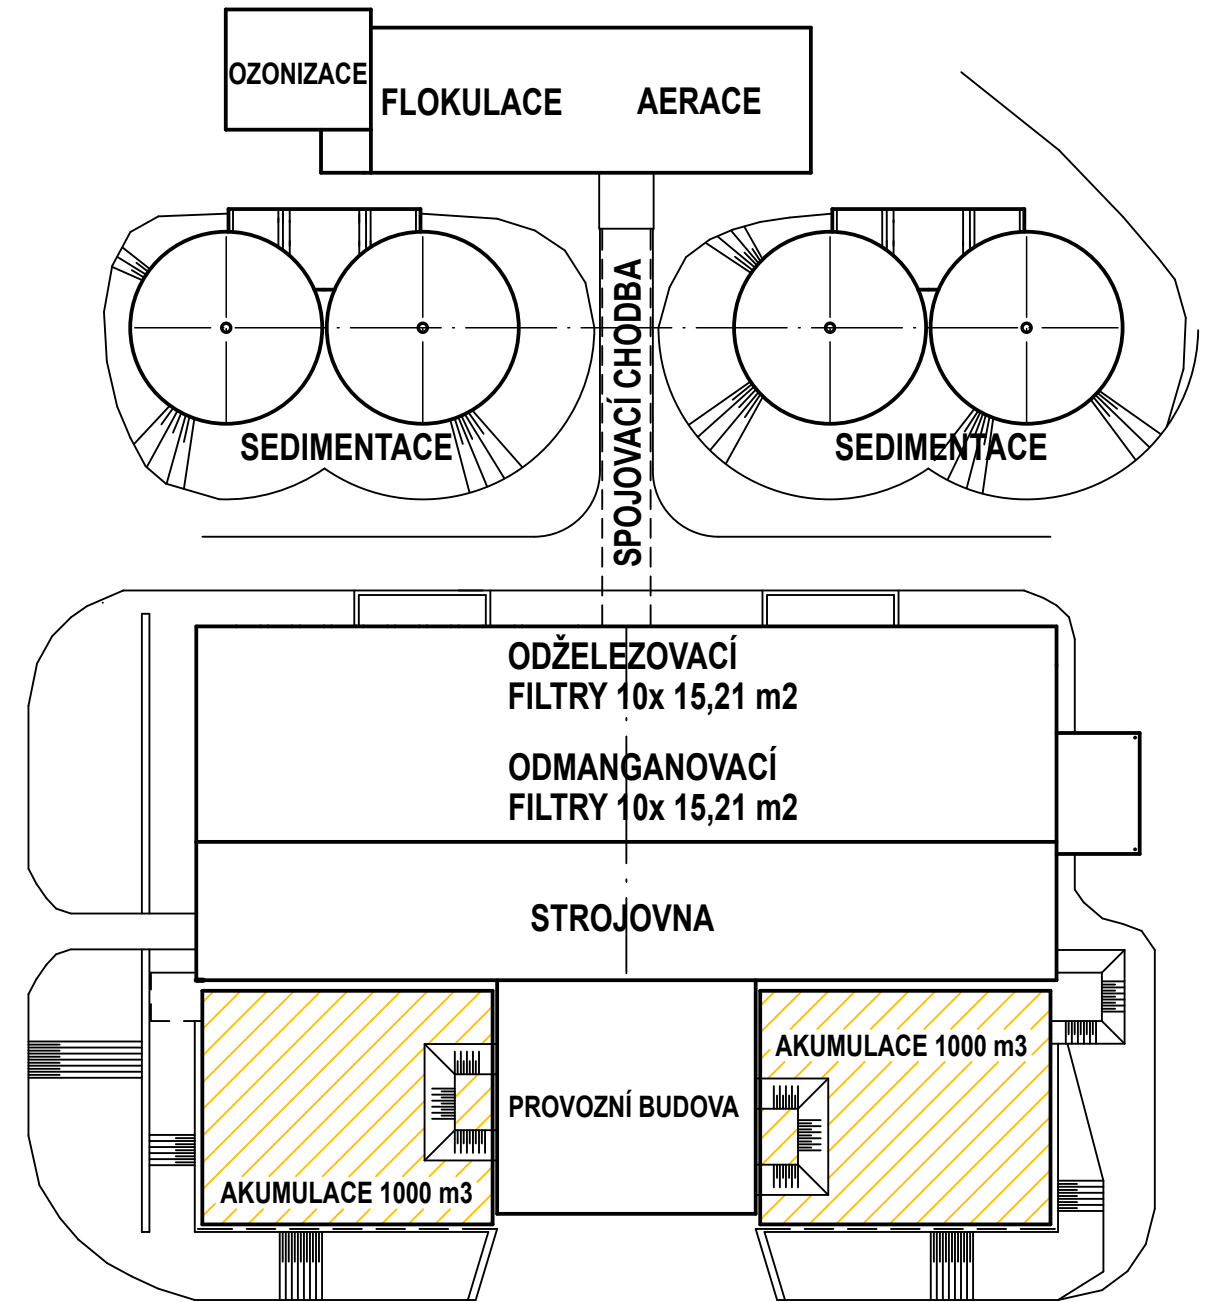

LEGENDA MÍSTNOSTÍ

ČÍSLO	NÁZEV MÍSTNOSTI	m <sup>2</sup>	PODLAHA	ÚPRAVA POVRCHU
001	AKUMULACE 1000 m <sup>3</sup>	263,00	VÝSPRAVENÍ STAV. ČEM. POTĚRU	ŠANACE STÁVAJÍCÍCH ŽB KONSTRUKCÍ
002	AKUMULACE 1000 m <sup>3</sup>	263,00	VÝSPRAVENÍ STAV. ČEM. POTĚRU	ŠANACE STÁVAJÍCÍCH ŽB KONSTRUKCÍ
003	TRAFOSTANICE	33,00	VÝSPRAVENÍ STAV. ČEM. POTĚRU	VÝSPRAVENÍ OMÍTEK + 2 x BÍLENÍ
004	DÁVKOVÁNÍ CHLORIDOXIDU	49,30	NOVÁ KYSELINOVZD. DLAŽBA	VÝSPRAVENÍ OMÍTEK + 2 x BÍLENÍ A ODKLADY
005	DÁVKOVÁNÍ MANGANISTANU	43,90	NOVÁ KYSELINOVZD. DLAŽBA	VÝSPRAVENÍ OMÍTEK + 2 x BÍLENÍ A ODKLADY
006	CHODBA	30,30	STÁVAJÍCÍ ROŠTY	VÝSPRAVENÍ OMÍTEK + 2 x BÍLENÍ
007	CHODBA SE SCHODIŠTĚM	13,70	STÁVAJÍCÍ	VÝSPRAVENÍ OMÍTEK + 2 x BÍLENÍ
008	SKLAD NaOH	30,50	NOVÁ KYSELINOVZD. DLAŽBA	VÝSPRAVENÍ OMÍTEK + 2 x BÍLENÍ A ODKLADY
009	ARMATURNÍ PROSTOR	310,80	VÝSPRAVENÍ STAV. ČEM. POTĚRU	VÝSPRAVENÍ OMÍTEK + 2 x BÍLENÍ

POZNÁMKA

DEMONTÁŽE TECHNOLOGICKÝCH ZAŘÍZENÍ A ROZVODŮ POTRUBÍ V PROSTORÁCH AKUMULACE JSOU SOUČÁSTÍ PS 06 AKUMULACE.

PO DEMONTÁŽI TECH. POTRUBÍ BUDE PROVEDENO VYBOURÁNÍ VŠECH BETONOVÝCH BLOKŮ POD POTRUBÍM.

LEGENDA

- STÁVAJÍCÍ ŽB KONSTRUKCE
- STÁVAJÍCÍ ŽDĚNÉ KONSTRUKCE
- BOURÁNÍ KONSTRUKCE

**YODING**  
PROJEKT, spol. s r.o.

VODING HRANICE, spol. s r.o.  
Zborovská 583  
753 01 Hranice  
Tel.: +420 581 875 211  
voding@voding.cz  
www.voding.cz

**KONEKO**  
PROJEKT, spol. s r.o.

KONEKO, spol. s r.o.  
Výstavní 224/8  
719 00 Ostrava  
Tel.: +420 596 633 836  
koneko@koneko.cz  
www.koneko.cz

HIP: ING. ROBERT ROLÍK  
ZODP. PROJEKTANT: ING. HORKÁ  
KRESLIL: KRESLIL:  
AKCE:

STAVEBNÍK: SLOVÁCKÉ VOD. a.s.  
MÍSTO (OBEC): KNĚŽPOLE  
KRAJ: ZLINSKÝ

SDRUŽENÍ VHK  
ÚV KNĚŽPOLE  
ZAK. ČÍSLO 13.1357/1  
ARCH. ČÍSLO A.18-18-18M/1  
STUPEŇ Č.2.25  
DATUM 08/2024  
MĚŘÍTKO: 1:50  
VÝKRES ČÍSLO: D.1.6.2

PRÍLOHA: SO 06 AKUMULACE - ČÁST STAVEBNÍ  
PŮDORYS SUTERÉNU - BOURÁNÍ