

TABULKA MÍSTNOSTÍ - NOVÝ STAV					
Č.	NÁZEV MÍSTNOSTI	PLOCHA (m2)	NÁŠLAPNÁ VRSTVA	MATERIÁL STĚN	POZNÁMKY
1.01	CHODBA	4,1	PVC - P01, BĚLĚNÝ DUB	SO1 - NOVÁ OMÍTKA	2x VÝMALBA STĚNY, STROP, ODSTÍN BÍLÝ, SOKL - LIŠTA Z MĚKKÉHO PVC SE STEJNÝM DEKOREM JAKO PODLAHA 50/15 MM
1.02	WC	1,0	KERAMICKÁ DLAŽBA - P02	KERAMICKÝ OBKL. / SO1 - NOVÁ OMÍTKA.	V. OBKLADU 1,5 m, 2x VÝMALBA STROPU A STĚN, BÍLÝ ODSTÍN
1.03	KOUPELNA	2,3	KERAMICKÁ DLAŽBA - P02	KERAMICKÝ OBKL. / SO1 - NOVÁ OMÍTKA.	V. OBKLADU 2,02 m, 2x VÝMALBA STROPU A STĚN, BÍLÝ ODSTÍN
1.04	ŠACHTA	0,5			
1.05	OBÝVACÍ POKOJ	25,4	PVC - P01, BĚLĚNÝ DUB	SO1 - NOVÁ OMÍTKA	2x VÝMALBA STĚNY, STROP, ODSTÍN BÍLÝ, SOKL - LIŠTA Z MĚKKÉHO PVC SE STEJNÝM DEKOREM JAKO PODLAHA 50/15 MM
1.06	LODŽIE	7,0	STÁVAJÍCÍ KER. DLAŽBA		
		40,3 m²			

POZNÁMKY :

- V rámci opravy bytové jednotky budou zapraveny všechny bourané drážky malt. směsí/alt. sádrou a následně přeštukovány


- Všechny místnosti budou nově vyštukovány a vymalovány, 2-tým nátěrem bílé barvy, včetně stropů !

- Ve všech místnostech bytu, kde jsou realizovány nové podlahy, budou provedeny sokly, viz tabulka místností

- Otopná tělesa jsou stávající teplovodní radiátory, budou ponechány a nově natřeny barvou bílého odstínu, včetně rozvodů topné vody  
TLF = domovní telefon  
DR = domovní rozvodnice

LEGENDA ZNAČENÍ :

- STÁVAJÍCÍ KONSTRUKCE - ZDĚNÉ / ŽLB PANELY / SDK / UMAKART
- NOVÁ PÓROBETONOVÁ PŘÍČKA TL. 100 MM, ZDĚNA NA TENKOVrstvou MALTU
- NOVÁ PÓROBETONOVÁ PŘÍČKA TL. 70 MM, ZDĚNA NA TENKOVrstvou MALTU

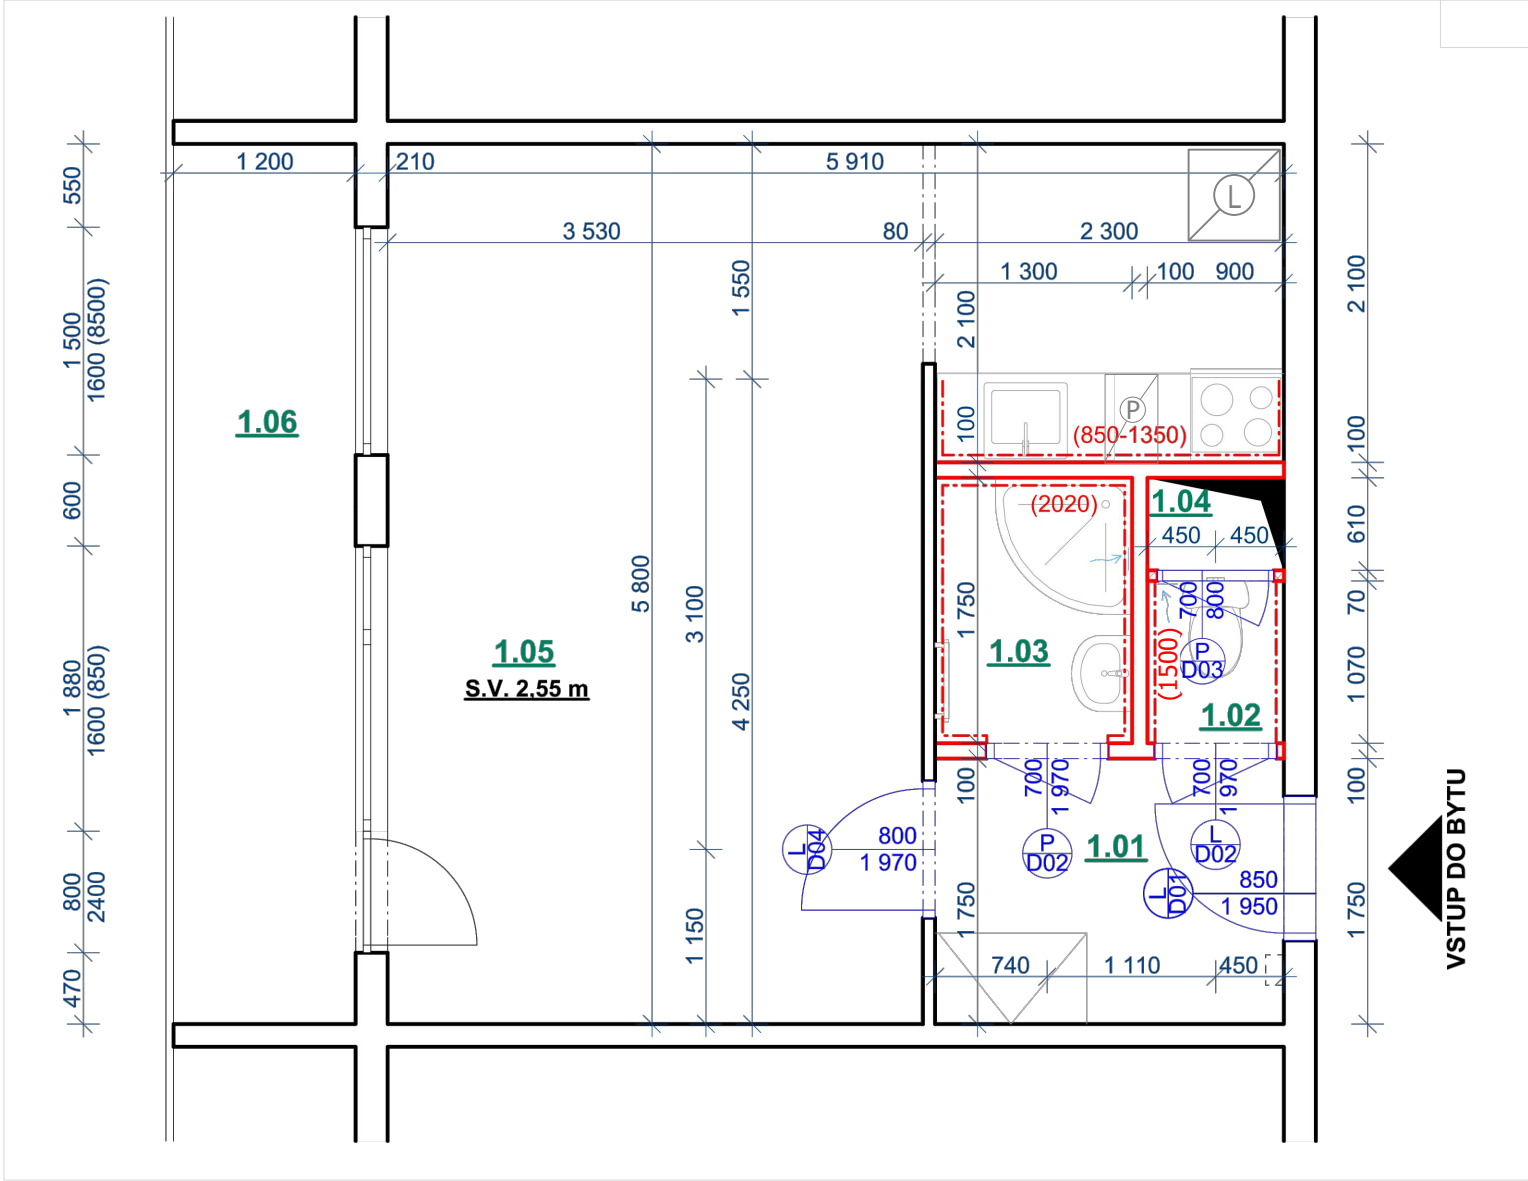

Hlavní inženýr / Main Engineer:

NMSI

PROJEKT

VMS projekt s.r.o.  
sídlo: Novorossijská 16  
100 00 Praha 10 - Vršovice  
kancelář: Čertánská 640/30b  
140 00 Praha 4 - Krč

Investor / Client:

MĚSTSKÁ ČÁST PRAHA 3

Havlíčkovovo náměstí 700/9  
130 85 Praha 3  
IČO : 00063517  
DIČ : CZ00063517

Název projektu / Project Name:

VYHOTOVENÍ PD NA STAVEBNÍ ÚPRAVY A MODERNIZACI BYTŮ V OBJEKTECH V PRAZE 3 - III.  
byt č. 8, ul. Blahoslavova , č.p. 227/2, Praha 3

Stupeň dokumentace / Project Stage:

DPS | DOKUMENTACE PRO PROVEDENÍ STAVBY

Část / Part:

D | VÝKRESOVÁ ČÁST

Stavební objekt / Building:

Profesní díl / Prof. part:

ARS | ARCHITEKTONICKO-STAVEBNÍ ŘEŠENÍ

Kód / Code:

010

Zpracovatel části / Consultant:

NMSI

PROJEKT

VMS projekt s.r.o.  
sídlo: Novorossijská 16  
100 00 Praha 10 - Vršovice  
kancelář: Čertánská 640/30b  
140 00 Praha 4 - Krč

Razítko / Stamp:

Zodpovědný projektant / Engineer in Charge:

Vladimír Matějka

Název výkresu / Drawing Title:

NOVÝ STAV - PŮDORYS

Kreslil / Drawn by:

Ing. Marta Bukáčková

Kontroloval / Aproved by:

Vladimír Matějka

Datum vydání / Date of Issue:

07/2025

Číslo projektu / Project Number:

2024.135

Formát / Paper size:

A3

Měřítko / Scale:

---

Číslo výkresu / Drawing number:

D.1.1 - 03

Označení výkresu / Drawing type:

NS

Revize / Revision:

00

Kód výkresu / Code of layout:

Kopie / Copy: