


NOVÝ STAV, M1:50

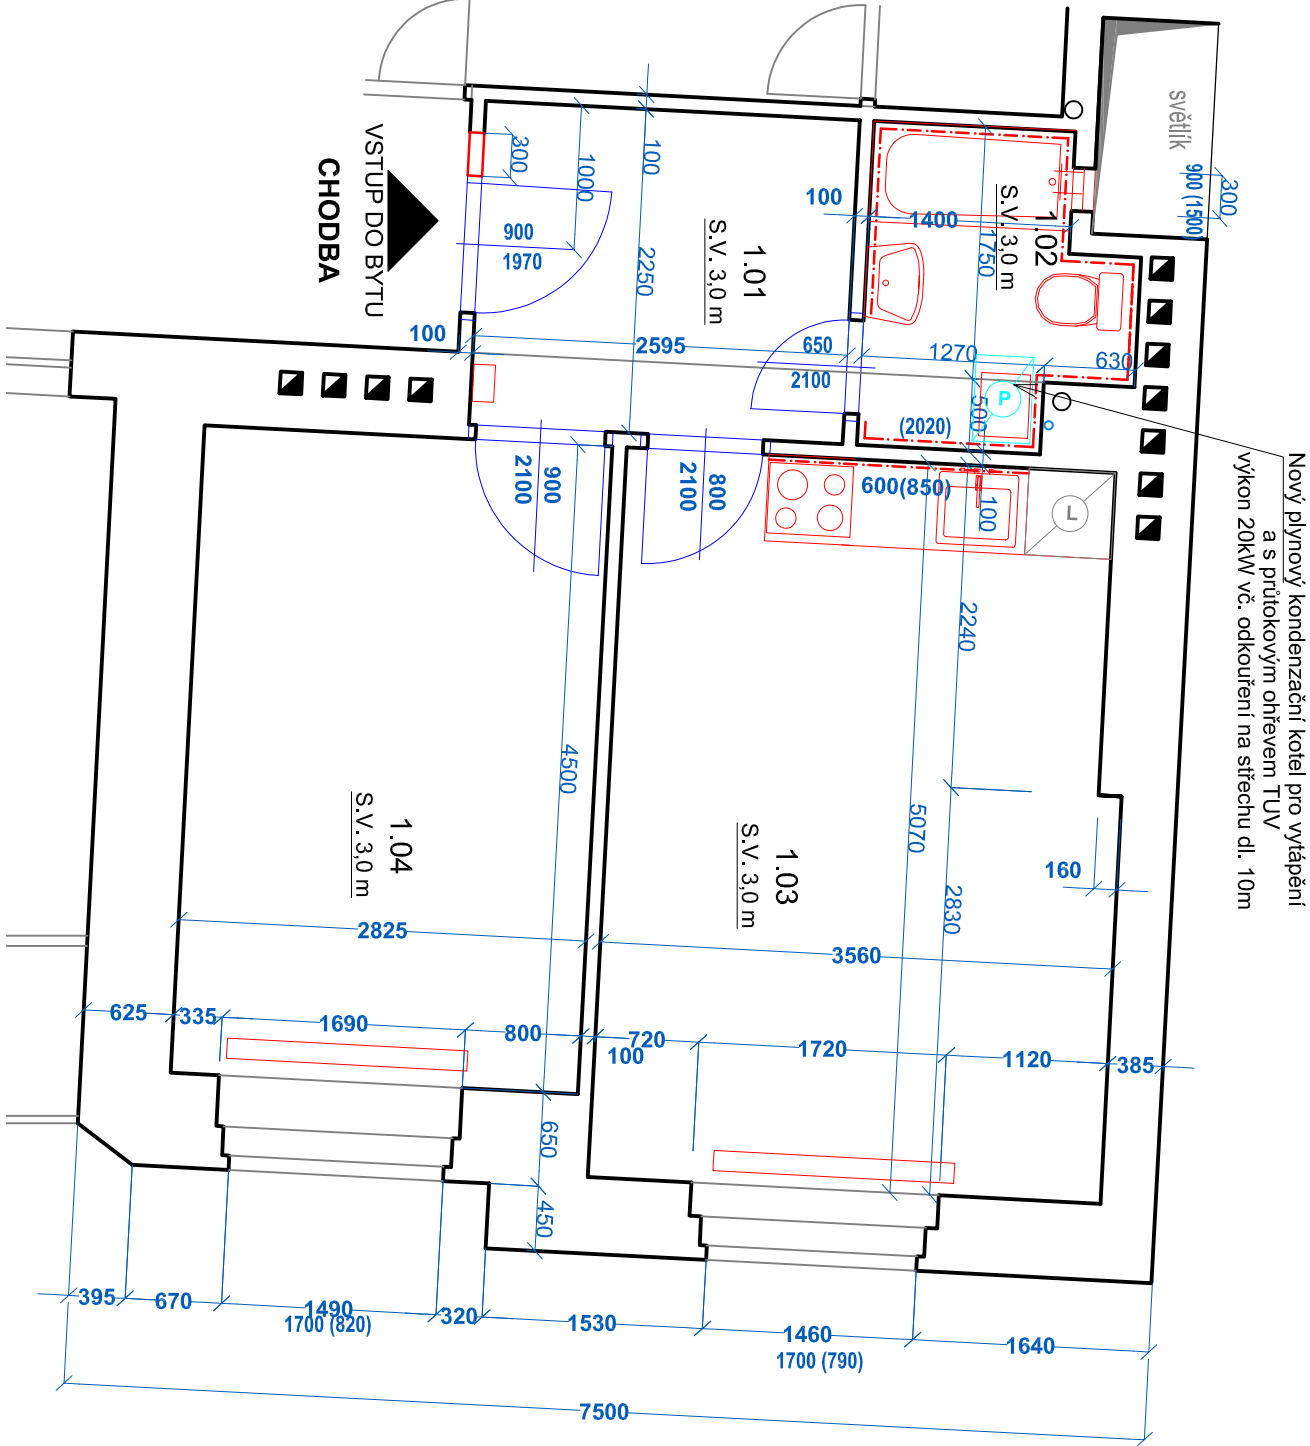

POZNÁMKY :

- V rámci opravy bytové jednotky budou všechny stěny přešlukovány
- **Všechny místnosti budou nově vymalovány, 2-tým nátěrem bílé barvy, včetně stropů !**
- Ve všech místnostech bytu, kde jsou realizovány nové podlahy, budou provedeny sokly, viz tabulka místností

- Stávající lokální plynové otopné tělesa budou nahrazena novými deskovými teplovodními radiátory. Přívod plynu k tělesu bude odstraněn

TLF = domovní telefon
BR = bytová rozvodnice

LEGENDA ZNAČENÍ :

- STÁVAJÍCÍ KONSTRUKCE - ZDĚNÉ / ŽLB PANEL Y / SDK
- NOVÁ SDK PŘÍČKA

TABULKA MÍSTNOSTÍ - NOVÝ STAV			
Č.	NAZEV MÍSTNOSTI	PLOCHA (m2)	POZNÁMKY
1.01	PŘEDSÍŇ	4.6	2x VÝMALBA STĚN, SOKL - LIŠTA Z MĚKKÉHO PVC SE STEJNÝM DEKOREM JAKO PODLAHA 50/15 MM
1.02	KOUPELNA	3.6	KERAMICKÁ DLAŽBA - P02 KERAMICKÝ OKL. / SOT - NOVÝ ŠTUK V. OBKLADU 2.02 m, 2x VÝMALBA STŘOPU A STĚN, BILÝ ODSTÍN, NOVÝ SDK PODHLED
1.03	OBYVACÍ POKOJ+KK	17.7	2x VÝMALBA STĚN, SOKL - LIŠTA Z MĚKKÉHO PVC SE STEJNÝM DEKOREM JAKO PODLAHA 50/15 MM
1.03	LOŽNICE	12.7	2x VÝMALBA STĚN, SOKL - LIŠTA Z MĚKKÉHO PVC SE STEJNÝM DEKOREM JAKO PODLAHA 50/15 MM

38,6m²

Hlavní inženýr / Main Engineer:	
MĚSTSKÁ ČÁST PRAHA 3	
Investor / Client:	

Název projektu / Project Name:	
VÝHOTOVENÍ PRŮJEDNŮ NA STAVĚBNÍ ÚPRAVY A MODERNIZACI BYTŮ V OBLASTI PRAHA 3 - III.	
byl č. 52, ul. Jana Želinského, č.p. 1729/20, Praha 3	

Stupeň dokumentace / Project Stage:	
DPS DOKUMENTACE PRO PROVEDENÍ STAVBY	
Část / Part:	
D VÝKRESOVÁ ČÁST	

Stavební objekt / Building:	
Profesní díl / Prof. part:	
ARS ARCHITEKTONICKO-STAVĚBNÍ ŘEŠENÍ	
Kód / Code:	
010	

Zpracovatel částí / Consultant:	
Razítko / Stamp:	
Zodpovědný projektant / Engineer in Charge:	
Vladimír Matějka	

Název výkresu / Drawing Title:	
NOVÝ STAV - PŮDORYS	
Kreslí / Drawn by:	
Ing. Marta Bukáčková	
Kontroloval / Approved by:	
Vladimír Matějka	
Číslo projektu / Project Number:	
2024.135	
Číslo výkresu / Drawing number:	
D.1.1 - 03	
Kód výkresu / Code of layout:	
D.1.1 - 03	