


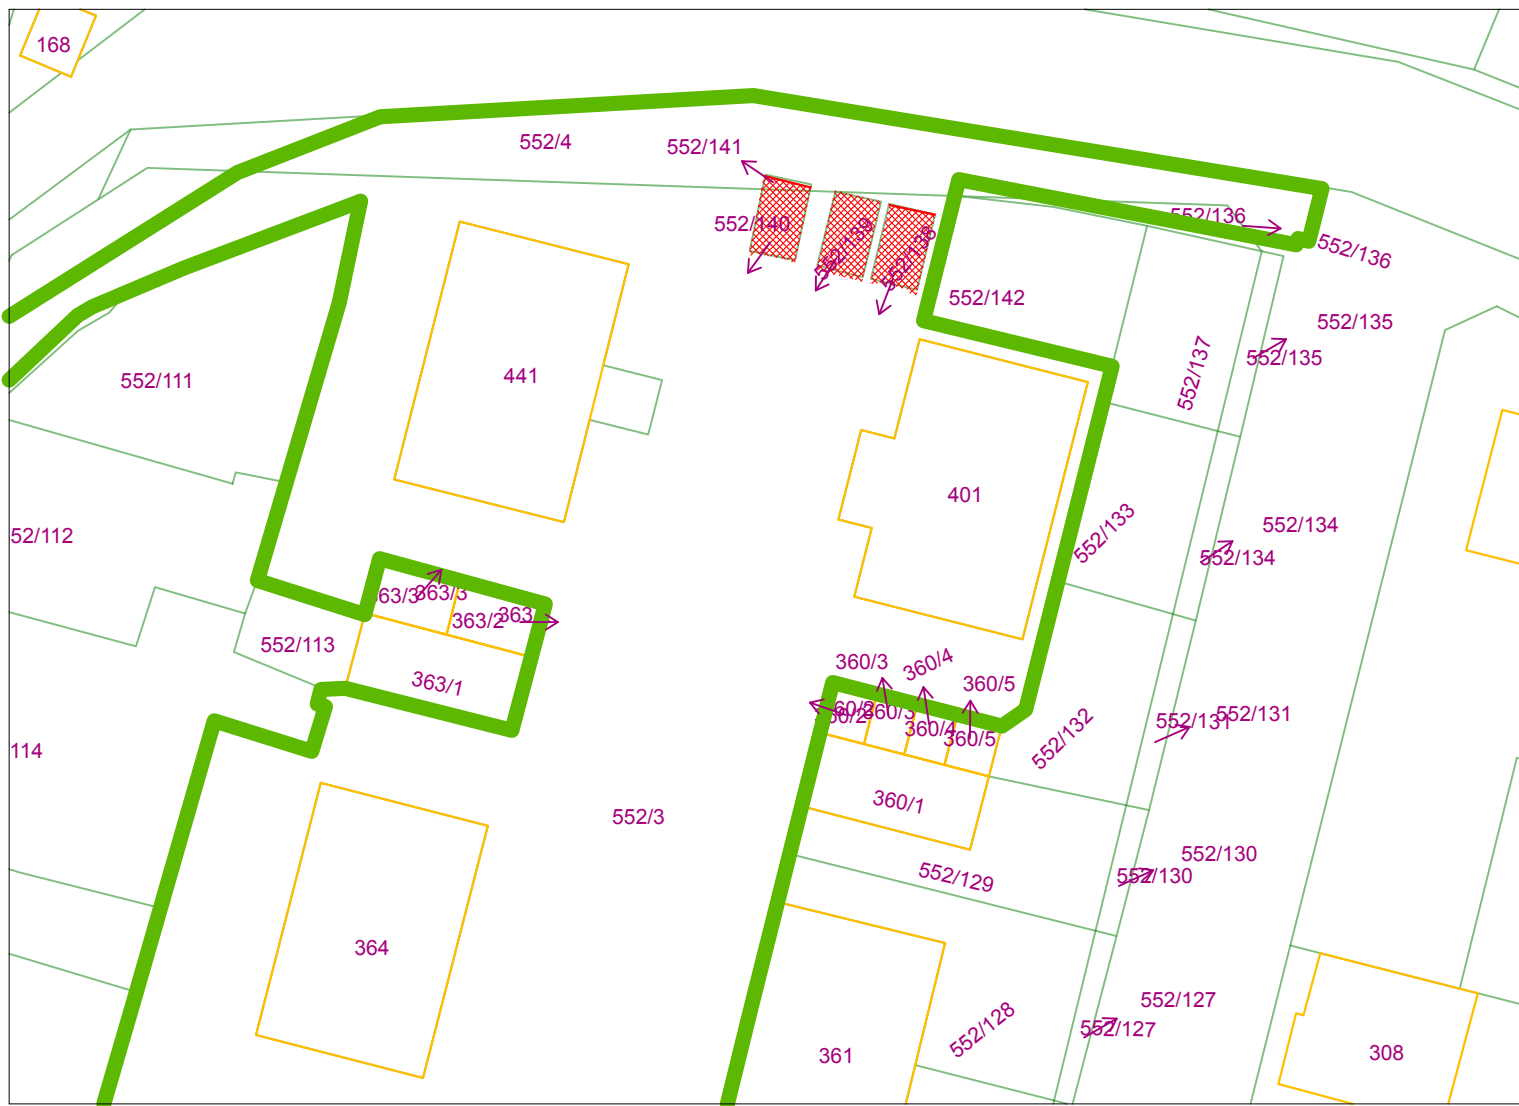

LEGENDA stav

- hranice parcely (KN)
- hranice budovy (KN)
- Řešené území
- ▨ Bourací práce

VYTYČOVACÍ SYSTÉM - POLOHOPIS - S-JTSK
- VÝŠKOPIS - BALT PO VYROVNÁNÍ



Hlavní projektant: Ing. arch. Martin Jirovský,PhD.,MBA Převrátílská 330, 390 01 Tábor, ČKA 03 311		CENTRUM SLUŽEB STARÉ MĚSTO WWW.CENTRUMSLUZEBTABOR.CZ PŘEVŘÁTILSKÁ 330, TÁBOR 390 01 ATELIÉR M.A.A.T.		
Zodpovědný projektant: Ing. arch. Martin Jirovský,PhD.,MBA Převrátílská 330, 390 01 Tábor, ČKA 03 311		KÚ: Líbeznice		
Vedoucí projektu: Ing. Robert Juřina, Převrátílská 330, 390 01 Tábor, IČ 880 67 483, ČKAIT 0012735		p.č.: 552/141, 552/140, 552/139 552/138		
Projektant: Zdeňka Prchlíková, Převrátílská 330, 390 01 Tábor	tel: +420 771 114 669 e-mail: z.prchlikova@gmail.com			
Investor: OBEC LÍBEZNICE		Stupeň:	DÚR + DSP	Paré:
Akce: REVITALIZACE VEŘEJNÉHO PROSTRANSTVÍ V LÍBEZNICÍCH U BYTOVÝCH DOMŮ		Datum:	leden 2024	
		Ozn. části:	C	
Obsah: Koordinační situace		Měřítko: 1:1000	Č. výkresu: 2	