


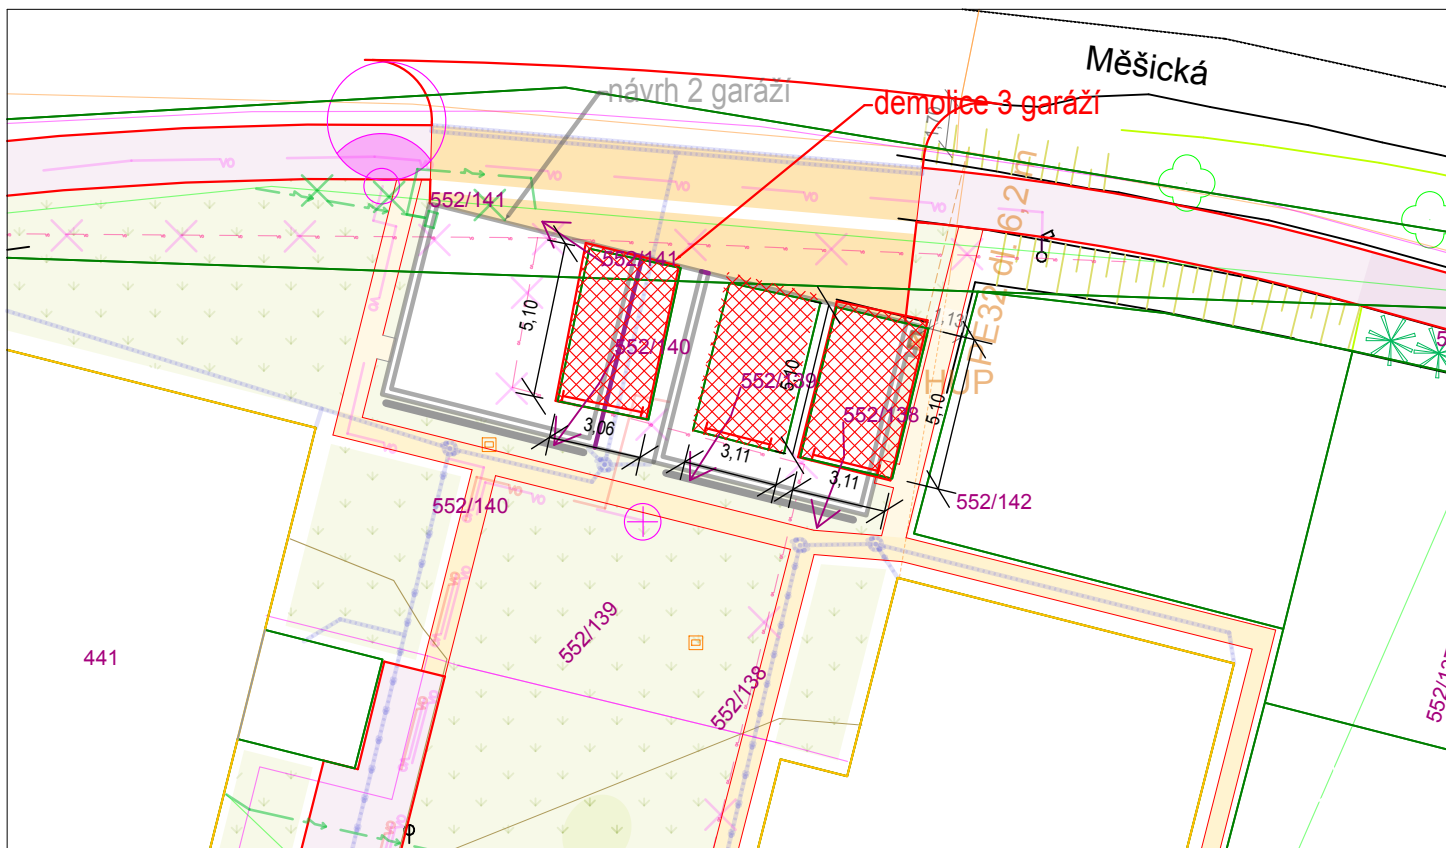

LEGENDA stav

- hranice parcely (KN)
- hranice budovy (KN)
- komunikace (silnice, cesta), vodící čára
- Veřejné osvětlení
- Veřejné osvětlení
- plynovod

LEGENDA návrh

- komunikace návrh
- uliční vpust', přípojka
- odvodnění potrubí - kmenová stoka
- odvodnění potrubí - kmenová stoka
- odvodnění potrubí - kmenová stoka
- vedení NN
- plynovod - přeložka
- Travnatá plocha
- Pochozí plocha - chodník, vstupy - betonová dlažba
- Pochozí část sjezdu - betonová dlažba
- Chodníky ze šlapáků
- Bourací práce - zastavěná plocha 48,7 m²
- Lampy VO

VYTYČOVACÍ SYSTÉM - POLOHOPIS - S-JTSK
- VÝŠKOPIS - BALT PO VYROVNÁNÍ



Hlavní projektant: Ing. arch. Martin Jirovský, PhD., MBA Převrátílská 330, 390 01 Tábor, ČKA 03 311		 CENTRUM SLUŽEB STARÉ MĚSTO WWW.CENTRUMSLUZEBTABOR.CZ PŘEVŘÁTILSKÁ 330, TÁBOR 390 01 ATELIÉR M.A.A.T. KÚ: Líbeznice p.č.: 552/141, 552/140, 552/139 552/138	
Zodpovědný projektant: Ing. arch. Martin Jirovský, PhD., MBA Převrátílská 330, 390 01 Tábor, ČKA 03 311			
Vedoucí projektu: Ing. Robert Juřina, Převrátílská 330, 390 01 Tábor, IČ 880 67 483, ČKAIT 0012735			
Projektant: Zdeňka Prchlíková, Převrátílská 330, 390 01 Tábor		tel: +420 771 114 669 e-mail: z.prchlikova@gmail.com	
Investor: OBEC LÍBEZNICE		Stupeň: DŮR + DSP	
Akce: REVITALIZACE VEŘEJNÉHO PROSTRANSTVÍ V LÍBEZNICÍCH U BYTOVÝCH DOMŮ		Datum: leden 2024	
Obsah: Koordinační situace		Ozn. části: C	
		Měřítko: 1:250	
		Č. výkresu: 3	
		Paré:	