


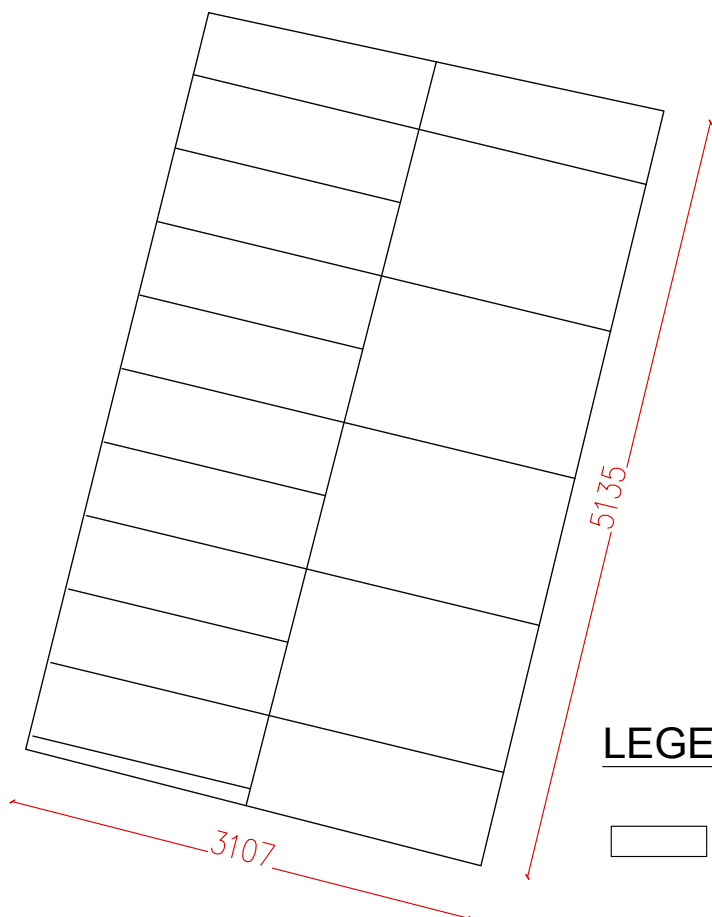

LEGENDA MATERIÁLŮ



Plechová konstrukce

VYTYČOVACÍ SYSTÉM - POLOHOPIS - S-JTSK
- VÝŠKOPIS - BALT PO VYROVNÁNÍ



Hlavní projektant: Ing. arch. Martin Jirovský,PhD.,MBA Převrátilská 330, 390 01 Tábor, ČKA 03 311		 CENTRUM SLUŽEB STARÉ MĚSTO WWW.CENTRUMSLUZEBTABOR.CZ PŘEVŘÁTILSKÁ 330, TÁBOR 390 01 ATELIÉR M.A.A.T. KÚ: Líbeznice p.č.: 552/141, 552/140, 552/139 552/138		
Zodpovědný projektant: Ing. arch. Martin Jirovský,PhD.,MBA Převrátilská 330, 390 01 Tábor, ČKA 03 311				
Vedoucí projektu: Ing. Robert Juřina, Převrátilská 330, 390 01 Tábor, IČ 880 67 483, ČKAIT 0012735				
Projektant: Zdeňka Prchlíková, Převrátilská 330, 390 01 Tábor		tel: +420 771 114 669 e-mail: z.prchlikova@gmail.com		
Investor: OBEC LÍBEZNICE		Stupeň:	DÚR + DSP	Paré:
Akce: REVITALIZACE VEŘEJNÉHO PROSTRANSTVÍ V LÍBEZNICÍCH U BYTOVÝCH DOMŮ		Datum:	leden 2024	
Obsah: GARÁŽ - PŮDORYS		Ozn. části:	C	
		Měřítko: 1:50	Č. výkresu: 4	