


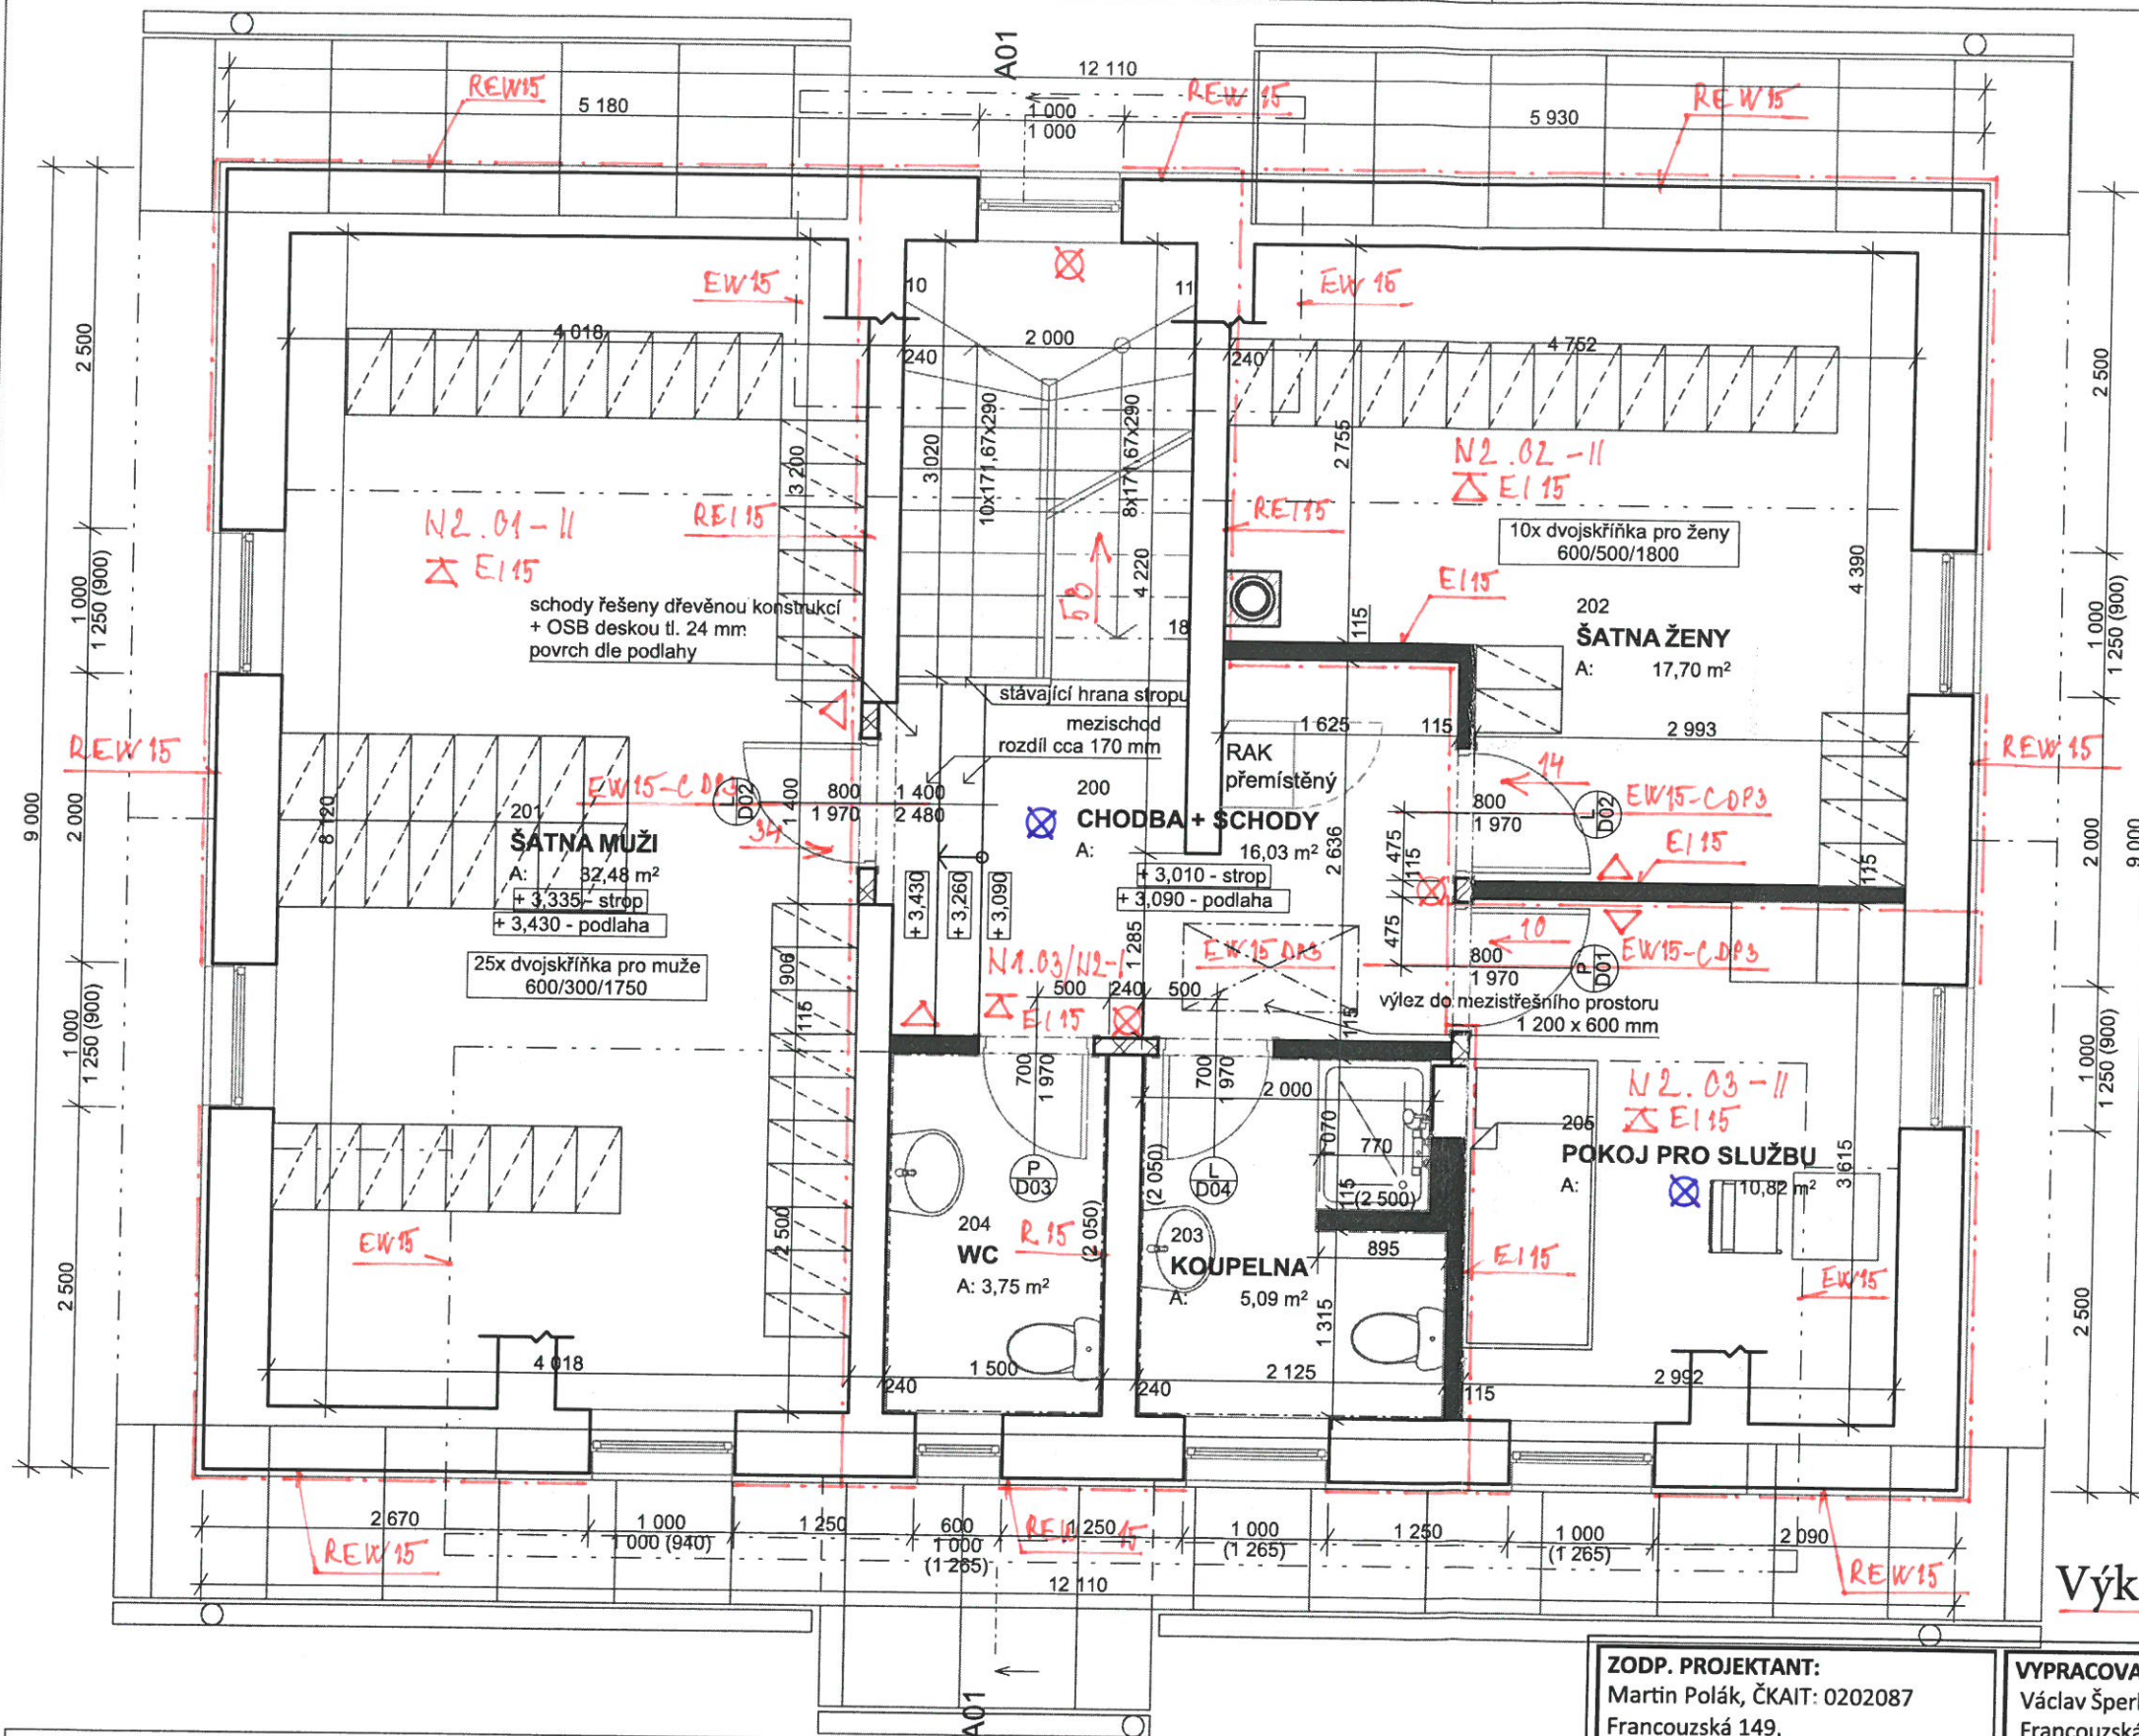

LEGENDA:

- STÁVAJÍCÍ KONSTRUKCE
- VNITŘNÍ NENOSNÉ ZDIVO tl. 115 mm
zdivo POROTHERM 11,5 PROFÍ
na maltu pro tenké spáry POROTHERM PROFÍ
- NOVÝ KERAMICKÝ OBKLAD

VNITŘNÍ OMÍTKA - ŠTUKOVÁ HLADKÁ tl. 10 - 15 mm JEDNOVRSTVÁ
VNĚJŠÍ OMÍTKA - FASÁDA - BEZ ZÁSAHŮ
PŘI PROVÁDĚNÍ MUSÍ BÝT DODRŽENY TECHNOLOGICKÉ POSTUPY VÝROBCE!
SVISLÉ A VODOROVNÉ KONSTRUKCE BEZ ZÁSAHŮ

PRO VESTAVBU PODKROVÍ DOPLNĚNO SAMOSTATNÉ VNITŘNÍ SCHODIŠTĚ:
- ŽEL. BET. MONOLITICKÁ DESKA V tl. 140 mm S VYZTUŽENÍM
(STUPNĚ BETONOVÁNY S DESKOU, POVRCH - KERAMICKÁ PROTISKLUZNÁ DLAŽBA + KER. SOKL V = 80 mm
NAD ZÁKLADOVOU DESKOU MUSÍ BÝT PROVEDEN ROZDÍL PRO SCHODIŠTĚ

KVALITA, BAREVNOST KERAM. DLAŽBY, SOKLU, KERAMICKÝCH OBKLADŮ URČÍ INVESTOR.
V PROSTORECH S KERAM. DLAŽBOU DOPLNĚNA SOKLEM (V = 80 mm) VE STEJNÉ KVAITĚ A ODSTÍNU JAKO
PODLAHA.

KVALITU, BAREVNOST VELKOPLOŠNÉ PODLAHY - MARMOLEUM/LINOLEUM URČÍ INVESTOR.
V PROSTORU S VELKOPL. PODLAHOU BUDE DOPLNĚN SOKL V = 80 mm VE STEJNÉ KVALITĚ ODSTÍNU.
DO HRAN VNITŘNÍCH OMÍTEK BUDOU VLOŽENY VÝZTUŽNÉ ROHY.
VNITŘNÍ PARAPETY - VNITŘNÍ PVC PARAPET - ODSTÍN SHODNÝ S VNITŘNÍM RÁMEM OKNA
VNITŘNÍ PARAPETY V KOUPELNĚ/WC - KER. OBKLAD + KER. OBKLAD VNITŘNÍCH ŠPALET.

VŠECHNY OTVORY PRO DVEŘE POČÍTÁJÍ S OSAZENÍM OBLOŽKOVÝCH ZÁRUBNÍ - KVALITU, TYP VNITŘNÍCH
ZÁRUBNÍ, KOVÁNÍ, OKEN URČÍ INVESTOR.
(PŘEDPOKLÁDÁ SE ROZETOVÉ KOVÁNÍ A PLNĚ DVEŘE (DÝHA/CPL)

PŘI PROVÁDĚNÍ MUSÍ BÝT DODRŽENY MONTÁŽNÍ A PROVÁDĚCÍ PŘEDPISY JEDNOTLIVÝCH VÝROBCŮ.
PŘI PROVÁDĚNÍ DODRŽET KOORDINACI S JEDNOTLIVÝMI VNITŘNÍMI INSTALACEMI A S PŘ.

STAVEBNÍ ÚPRAVY 2.NP:

- vestavba šatny mužů, šatny ženy, koupelny, WC a pokoje pro službu,
- napojení vody, kanalizace, topení a elektroinstalace na stávající rozvody,
- provedení nových podlah,
- nutnost funkčního provozu VZ ZZS PK po dobu stavby (provádění stavebních úprav - vestavby)

☒ AUTONOMNÍ HLÁSIČ KOUŘE

Výkres požární bezpečnosti stavby - 2. NP

Č.	Název místnosti	Plocha (m²)	Podlaha	Stěny	Strop
200	CHODBA + SCHODY	16,03	Ker. dlažba protiskluzová	Keram. sokl (80), Omítka štuková hladká	podhled SDK + 2x malba
201	ŠATNA MUŽI	32,48	Marmoleum	Omítka štuková hladká	podhled SDK + 2x malba
202	ŠATNA ŽENY	17,70	Marmoleum	Omítka štuková hladká	podhled SDK + 2x malba
203	KOUPELNA	5,09	Ker. dlažba protiskluzová	Keramický obklad v = 2 050 mm	podhled SDK + 2x malba
204	WC	3,75	Ker. dlažba protiskluzová	Keramický obklad v = 2 050 mm	podhled SDK + 2x malba
205	POKOJ PRO SLUŽBU	10,82	Marmoleum	Omítka štuková, malba	podhled SDK + 2x malba
		85,88 m²			

ZODP. PROJEKTANT:
Martin Polák, ČKAIT: 0202087
Francouzská 149,
345 62 Holýšov

VYPRACOVAL:
Václav Šperl
Francouzská 149,
345 62 Holýšov

INVESTOR:
Obec Modrava
Modrava č.p. 63
341 92 Kašperské Hory

OTISK RAZÍTKA:

ZPRACOVATEL DOKUMENTACE:

MPtechnik s.r.o.
Francouzská č. p. 149, 345 62 Holýšov

STAVBA:
**VESTAVBA PODKROVÍ -
MODRAVA 35 - VZ ZZS PK MODRAVA**
(st.p.č. 272, k.ú. Filipova Huť)

MÍSTO STAVBY:
Parc.č. st. 272, kat. území Filipova Huť

STUPEŇ PD: DSP

FORMÁT: 2xA4

DATUM ZPRACOVÁNÍ: 20.1.2021

DATUM ZMĚNY: -

NÁZEV:
Půdorys 2.NP - nový stav

MĚŘÍTKO:
1:50

Č. VÝKRESU:
D.1.1.7

Č. PARE: