




PŘÍČNÝ ŘEZ ZDÍ
km 0.13906 - 0.16026

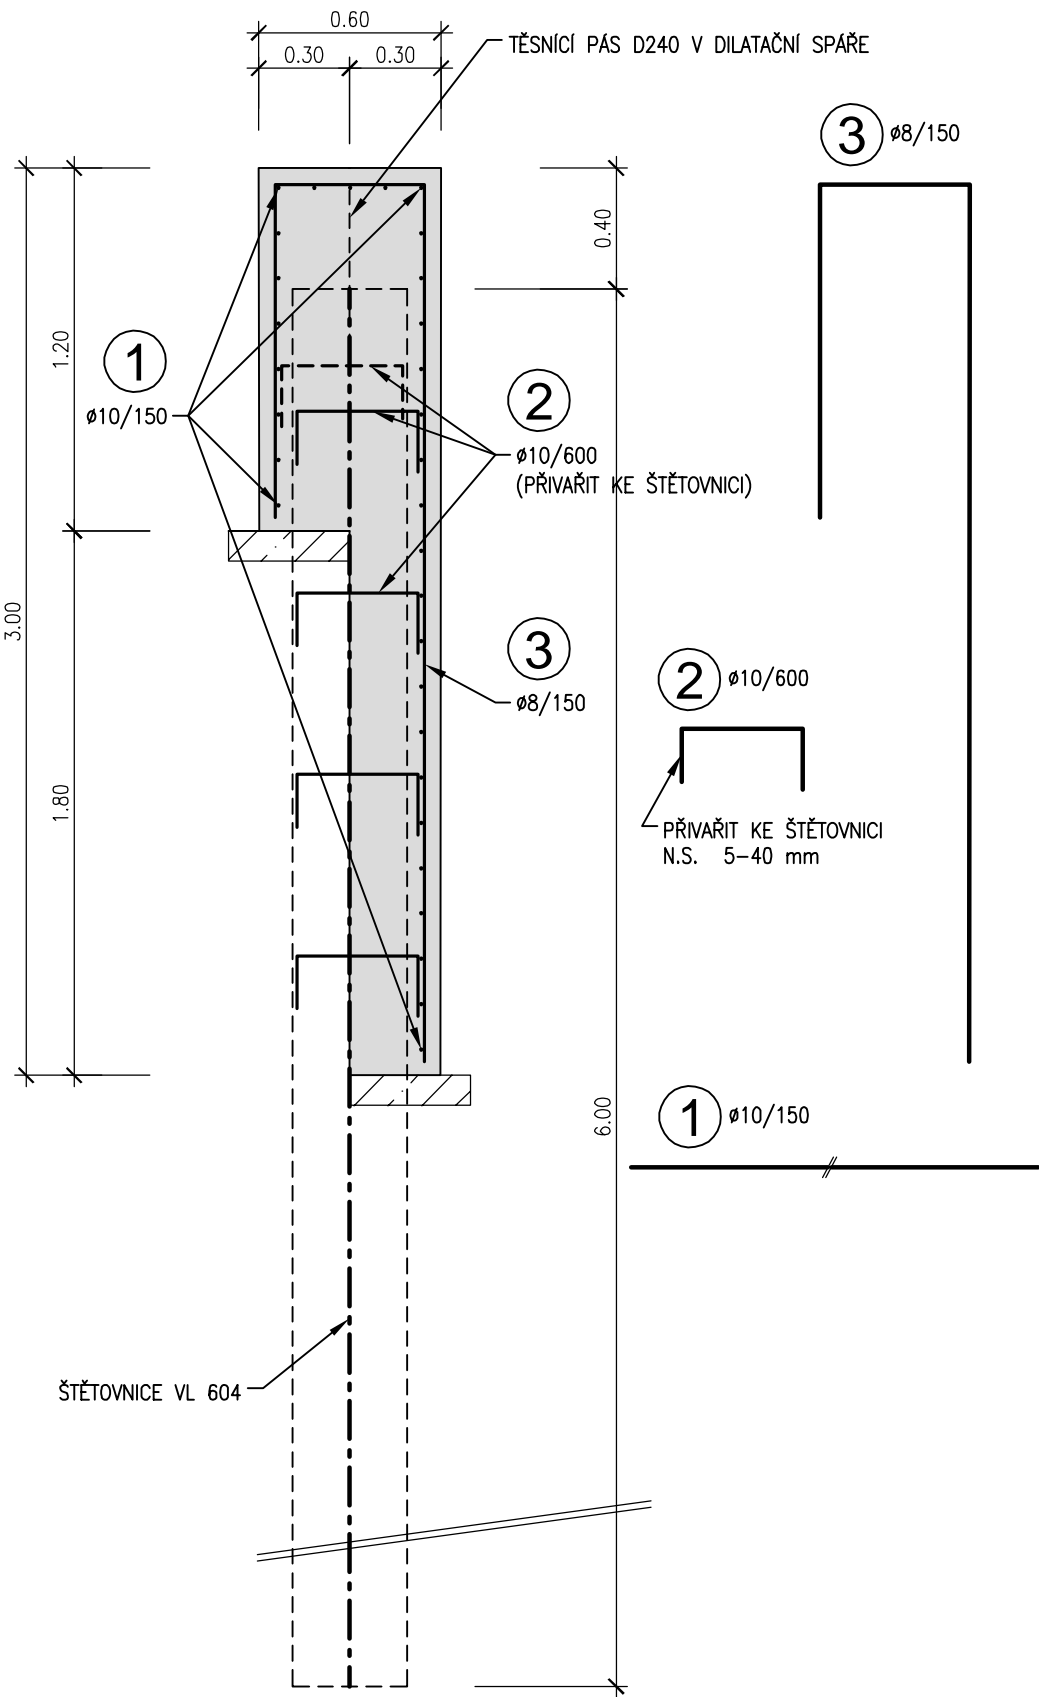


PŮDORYS ZDI
km 0.22632 - 0.31882

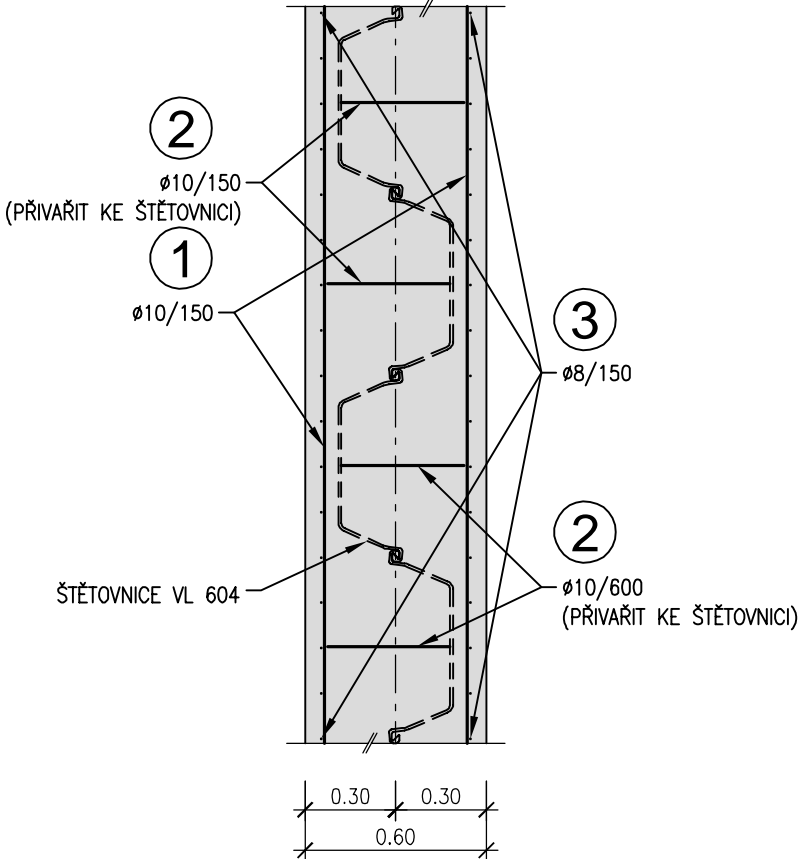


PŘÍČNÝ ŘEZ ZDÍ
km 0.16026 - 0.34123

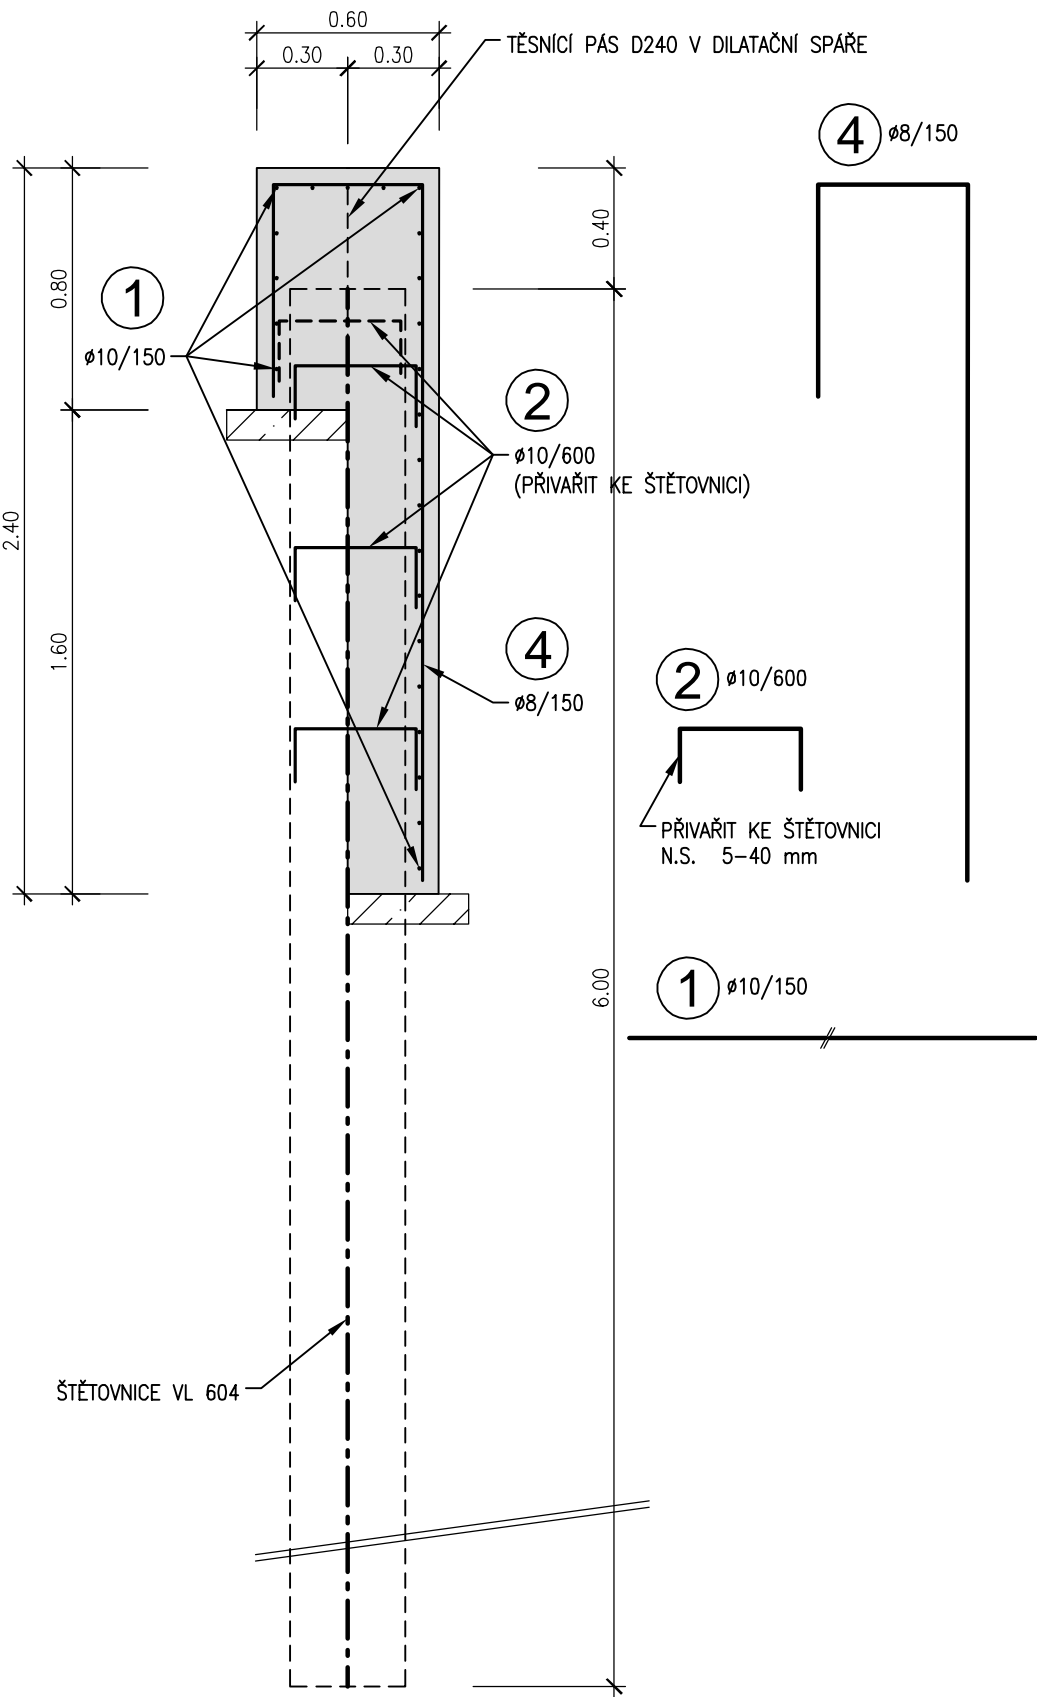

PŮDORYS ZDI
km 0.22632 - 0.31882

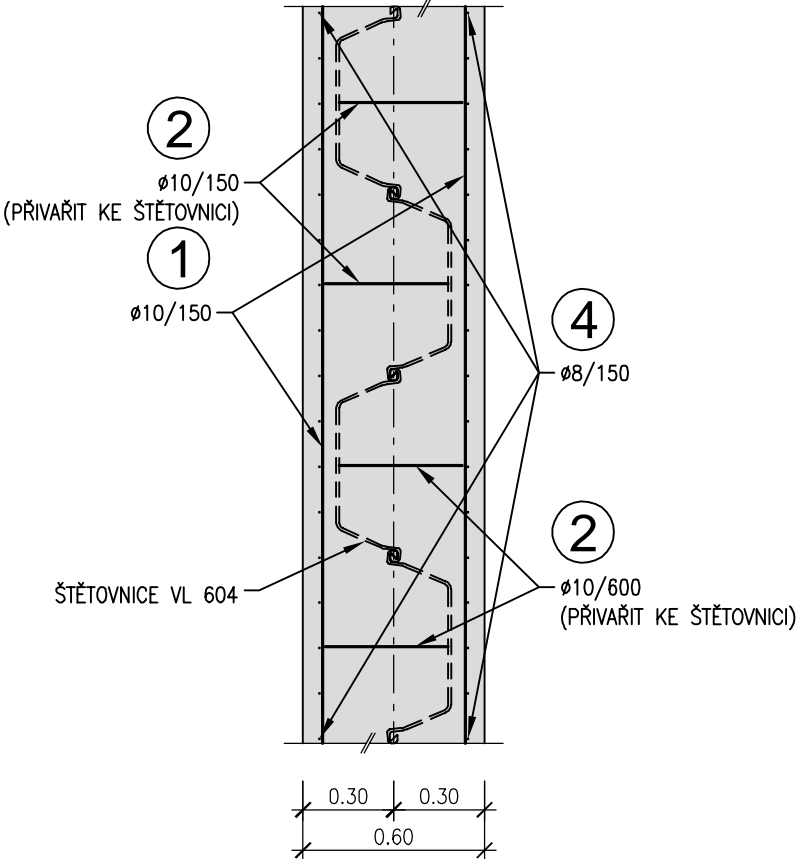

PŮDORYS V MÍSTĚ DILATAČNÍ SPÁRY

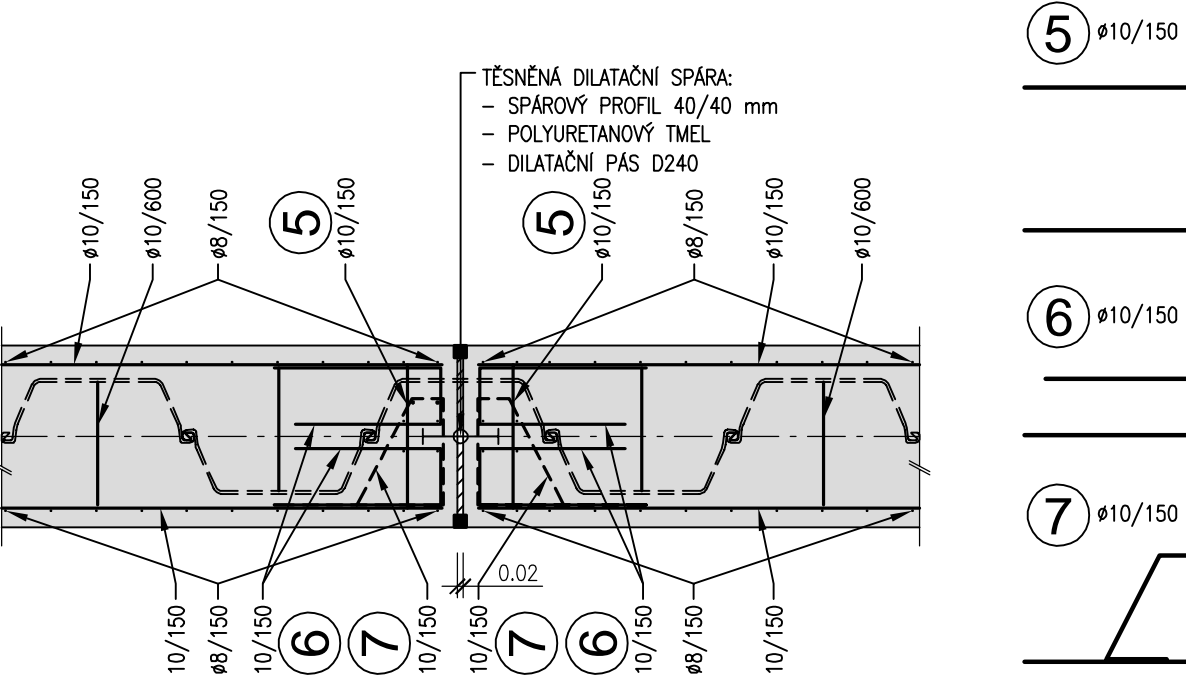



Poznámka:


- VÝKRESY VÝZTUŽE BUDOU SOUČÁSTÍ REALIZAČNÍ DOKUMENTACE ZAJIŠTĚNÉ ZHOTOVITELEM STAVBY
- PŘEDPOKLÁDÁ SE POUŽIT ~100 kg VÝZTUŽE NA 1 m³ BETONU

POZNÁMKY:
BETON: C 30/37 XC4 XF3
PODKLADNÍ BETON : C 16/20
PRUTOVÁ VÝZTUŽ: B500B
KÓTOVÁNO: V m

OBJEDNATEL:	
OBEC RAPOTÍN ŠUMPERSKÁ 775 788 14 RAPOTÍN	Č. ZAKÁZKY

ZHOTOVITEL:	
AQUATIS a.s. Botanická 834/56, 602 00 Brno HLAVNÍ INŽENÝR PROJEKTU: ING. OLDŘICH NEUMAYER, CSC.	Tel: +420 541 554 111 Fax: +420 541 211 205 E-mail: info@aquatis.cz http://www.aquatis.cz
Č. ZAKÁZKY	122038A

SUBDODAVATEL:	
DOPRAVOPROJEKT BRNO a.s. Kounicova 271/13, 602 00 BRNO VEDOUcí PROJEKTU: ING. PETR HUSÁK	Kounicova 271/13, 602 00 BRNO
Č. ZAKÁZKY	22-010

VEDOUČÍ PROJEKTANT	ING. OLDŘICH NEUMAYER, CSC.	 <div>AQUATIS A.S. Botanická 834/56 602 00 Brno Tel: +420 541 554 111 Fax: +420 541 211 205</div>
ZODPovědný projektant	ING. DOMINIK SCHUBERTOvÁ	
VYPRACOVAL	ING. ZUZANA CHLÁDOvÁ	
KONTROLOVAL	ING. OLDŘICH NEUMAYER, CSC.	
NÁZEV OBJEKTU PŘÍRODĚ BLÍZKÁ PROTIPOVODŇOVÁ OPATŘENÍ NA ŘECE DESNÉ ř. km 12,088 - 14,231 D.1.4. SO 04 REVITALIZAČNÍ OPATŘENÍ NA LB NAD KRENIŠOVSKÝM JEZEM		DAŤUM LEDEN 2023
		FORMÁT A2
		MĚŘÍTKO 1:25
		STUPEŇ DPS
		ČÍS. ZAKÁZKY 122038A
		ARCHIVNÍ ČÍS.
NÁZEV PŘÍLOHY SCHÉMA VÝZTUŽE OCHRANNÉ ZDI		ČÍS. SOUPRAVY ČÍS. PŘÍLOHY D.1.4.2.5.1