




PŘÍČNÝ ŘEZ ZDÍ
km 0.08200 - 0.16777

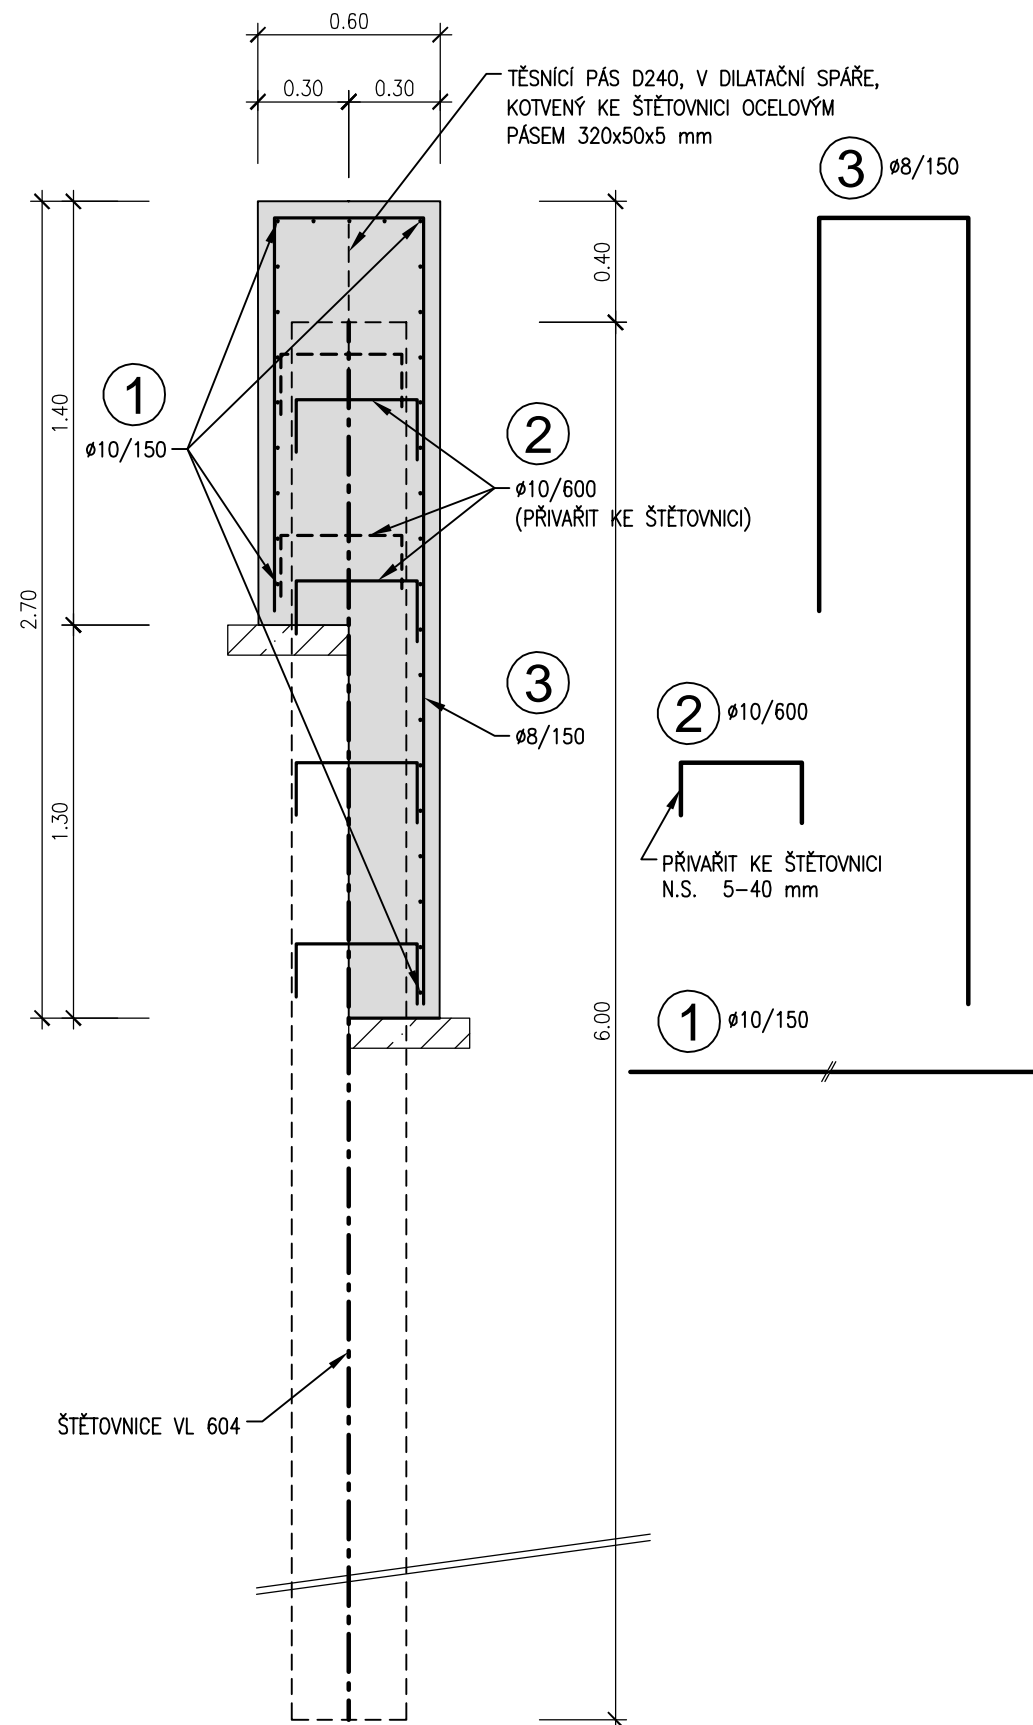


PŮDORYS ZDI
km 0.08200 - 0.16777

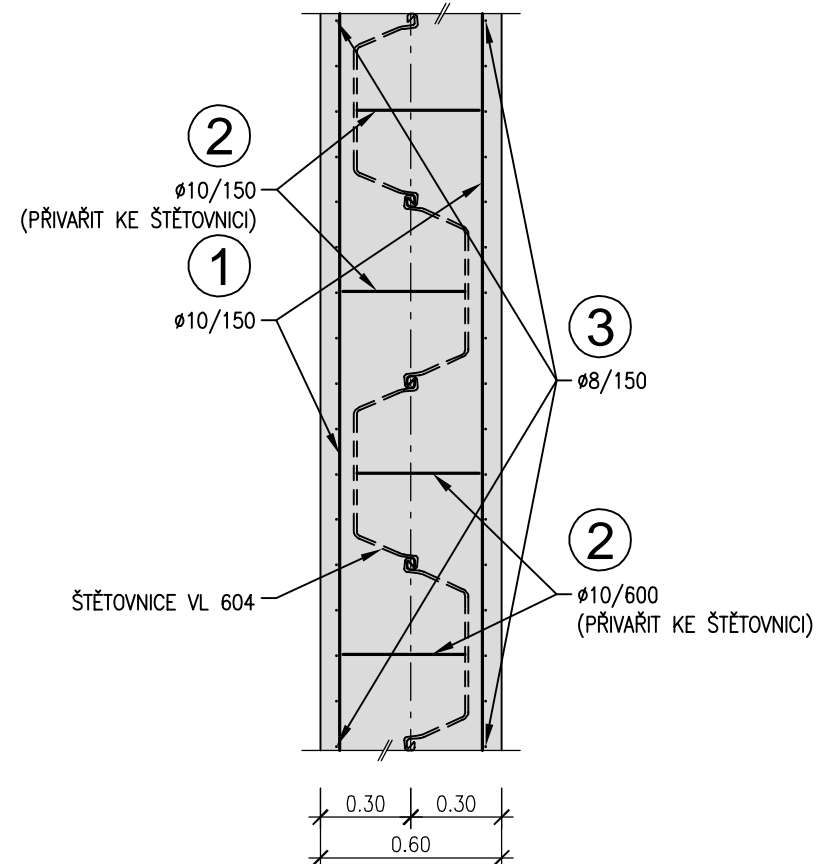


PŘÍČNÝ ŘEZ ZDÍ
km 0.22632 - 0.31882

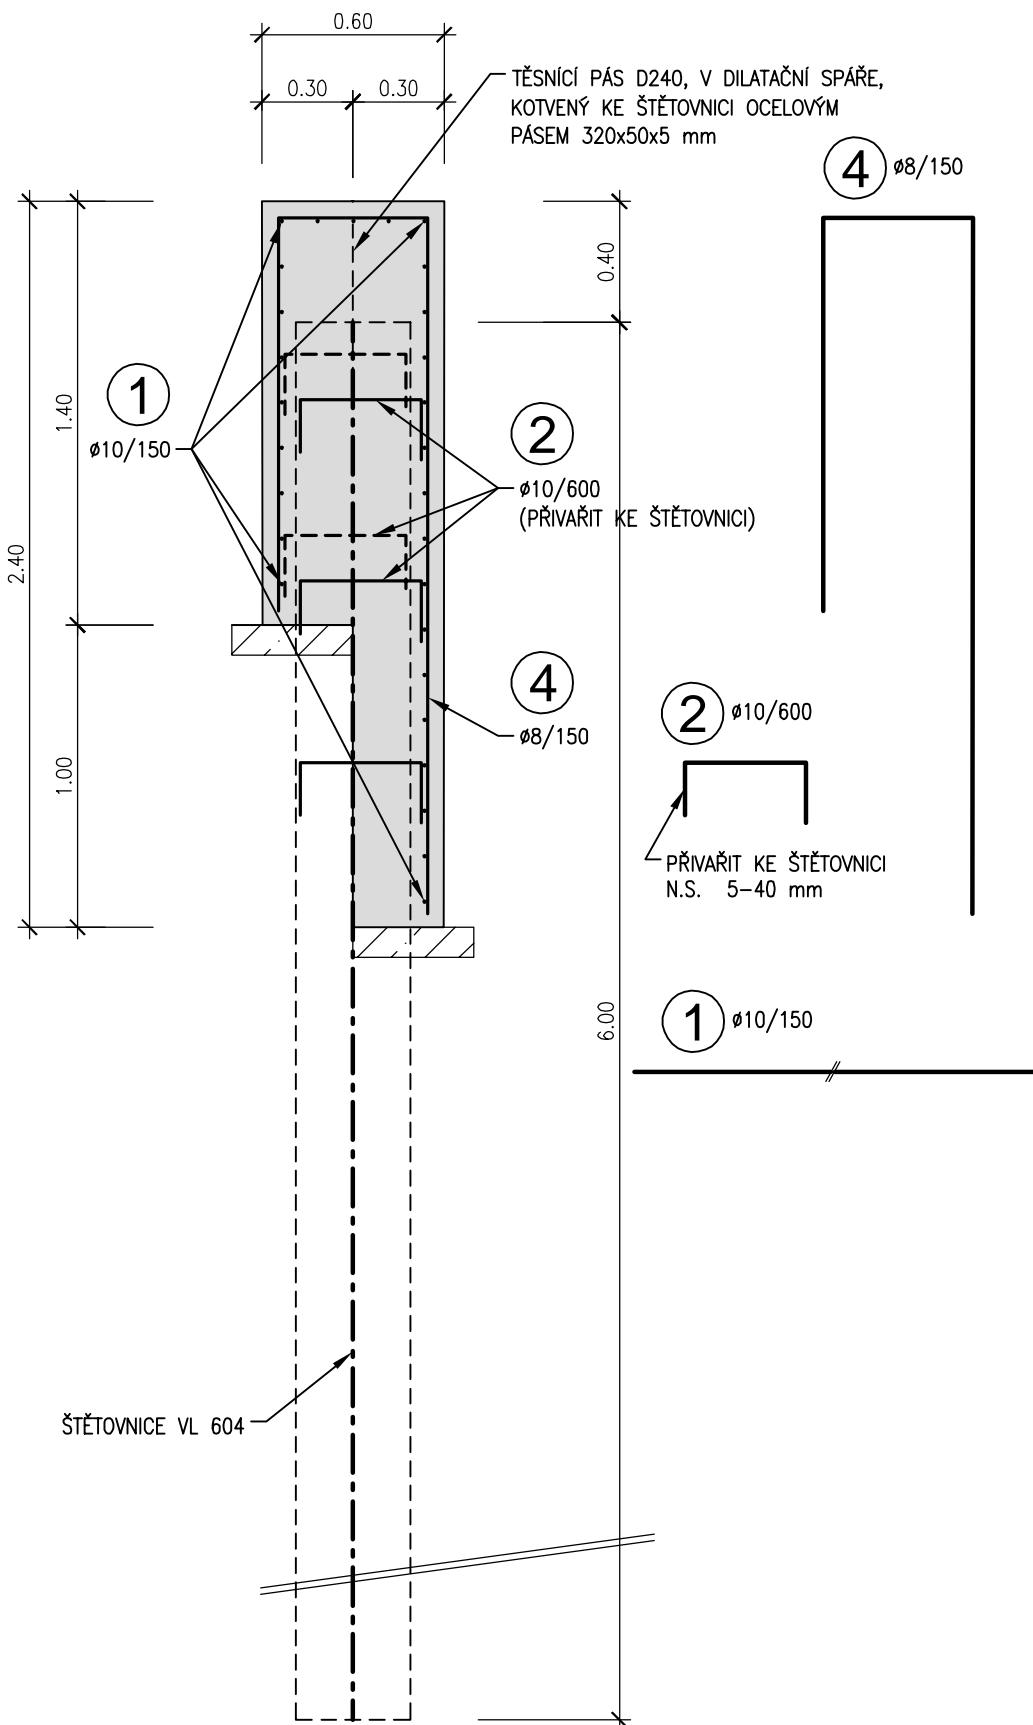


PŮDORYS ZDI
km 0.22632 - 0.31882

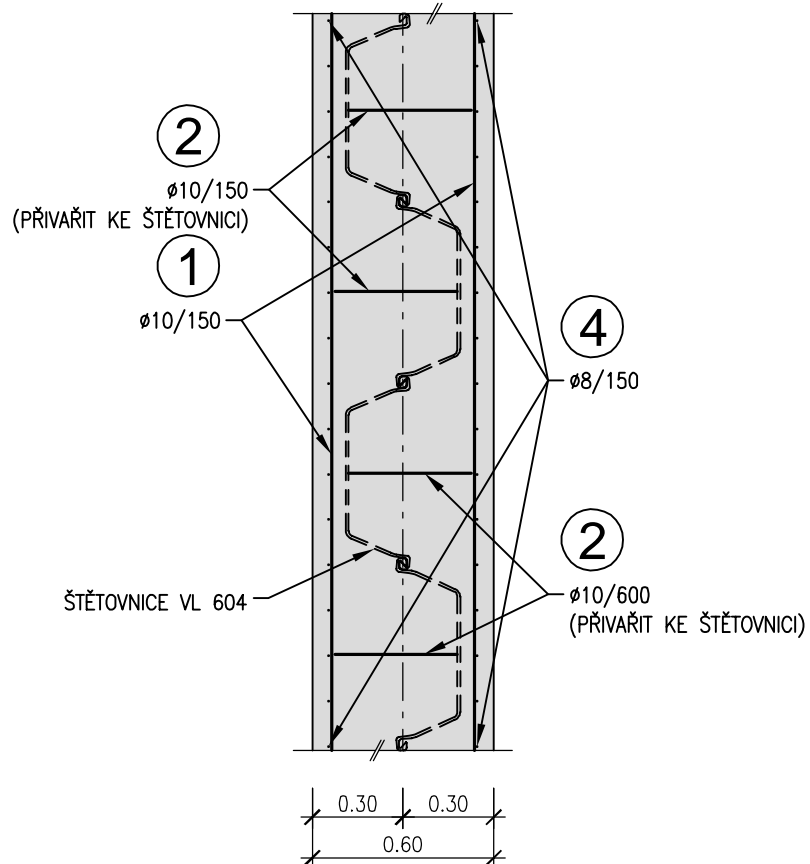


PŘÍČNÝ ŘEZ ZDÍ
km 0.31882 - 0.37661

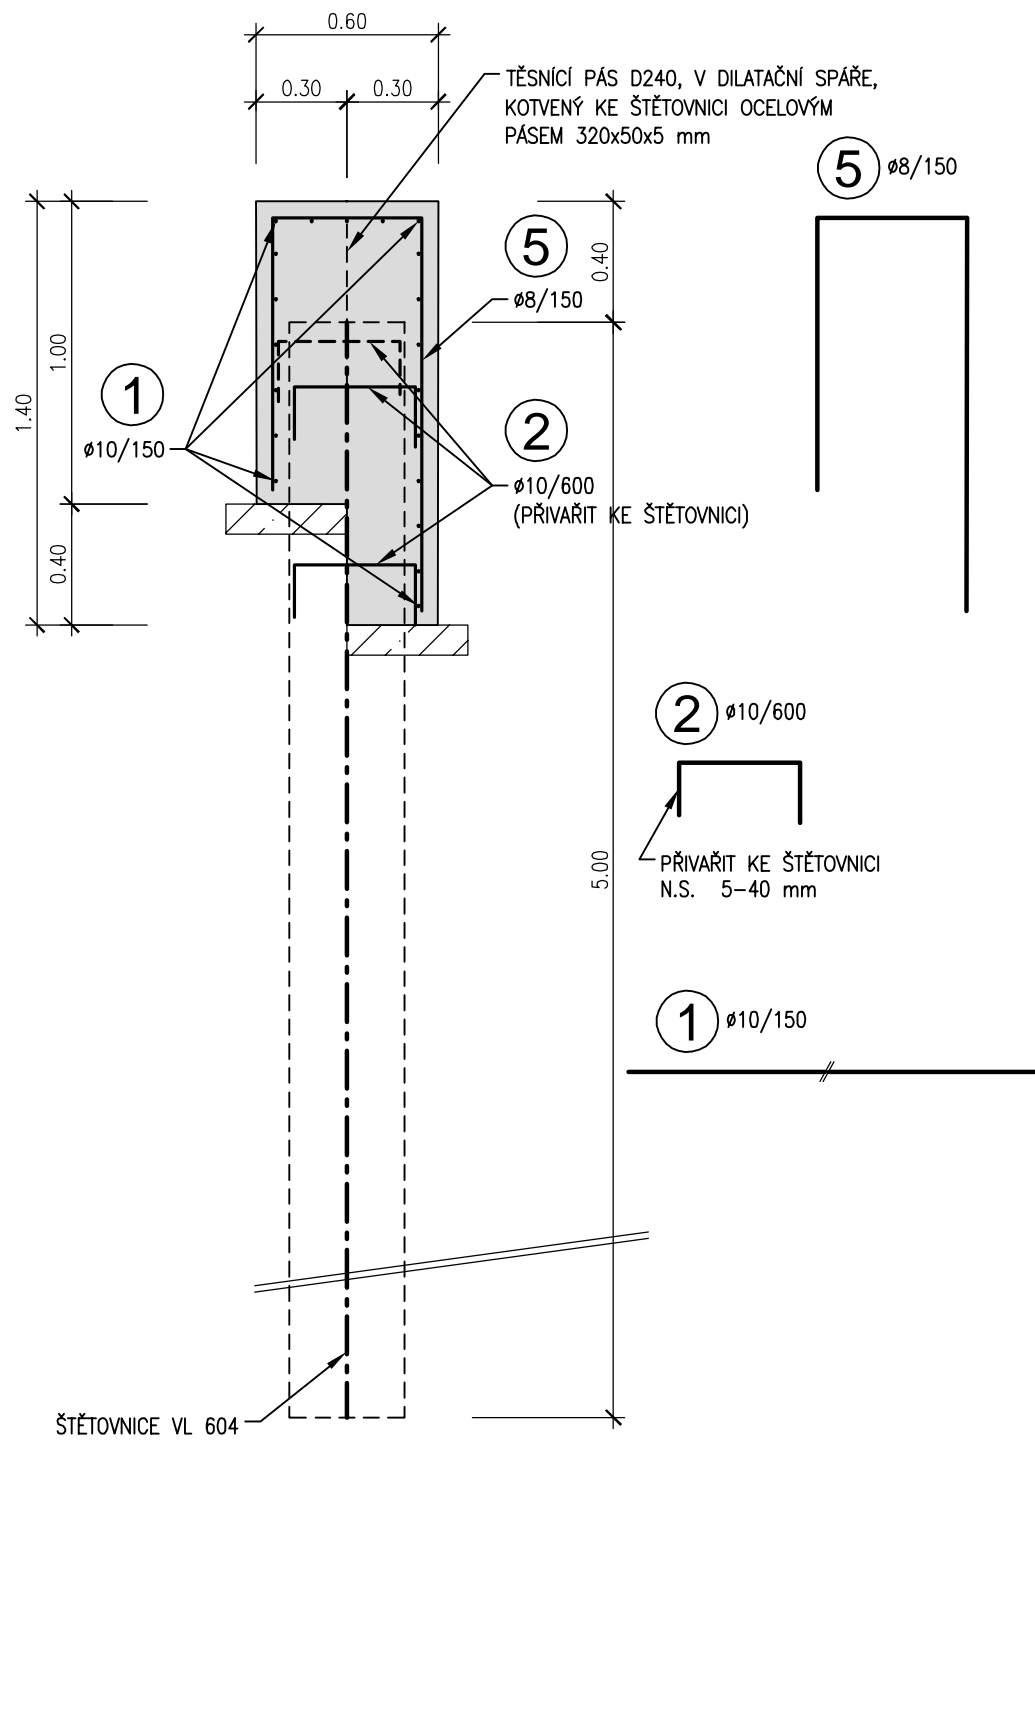


PŮDORYS ZDI
km 0.31882 - 0.37661

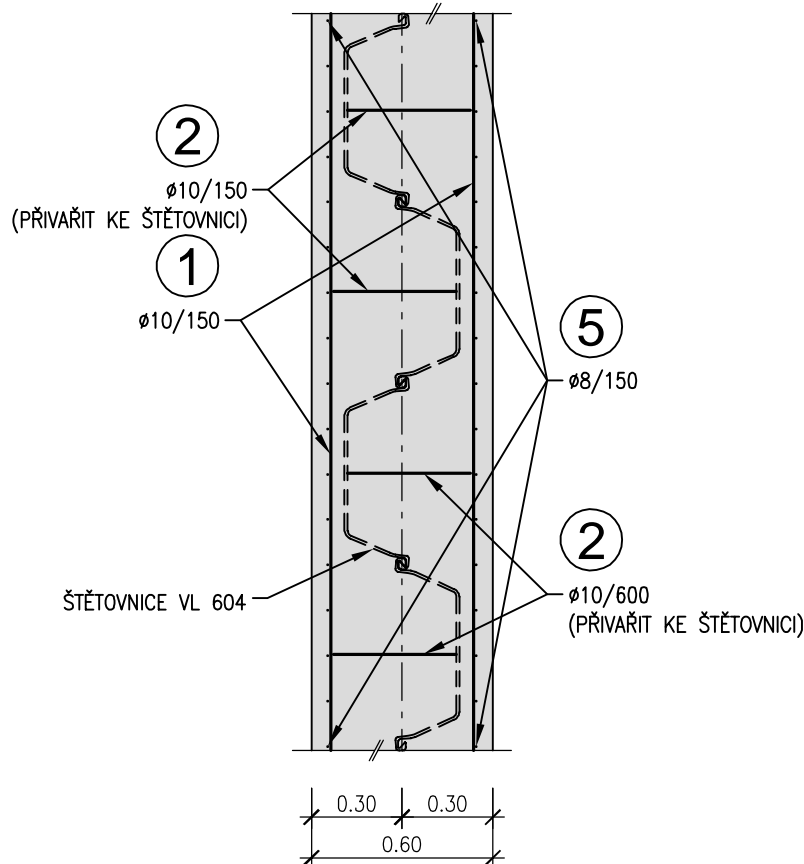


PŘÍČNÝ ŘEZ ZDÍ
km 0.37661 - 0.38240

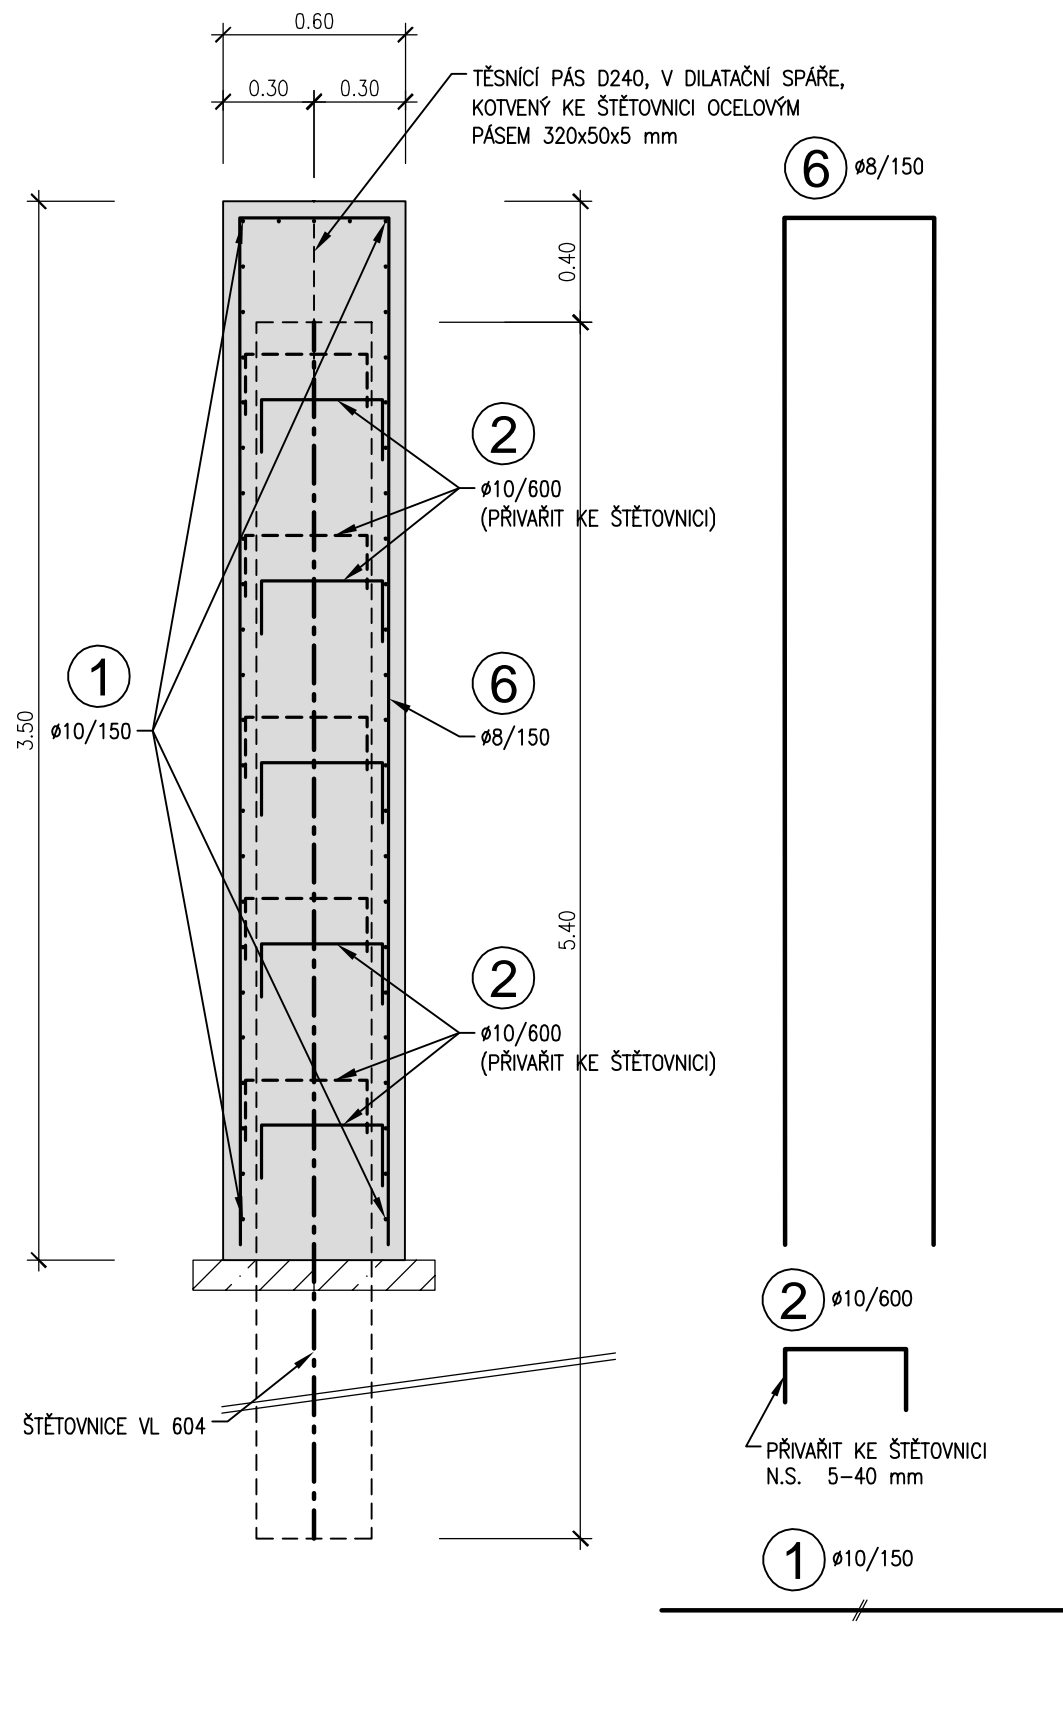

PŮDORYS ZDI
km 0.37661 - 0.35240

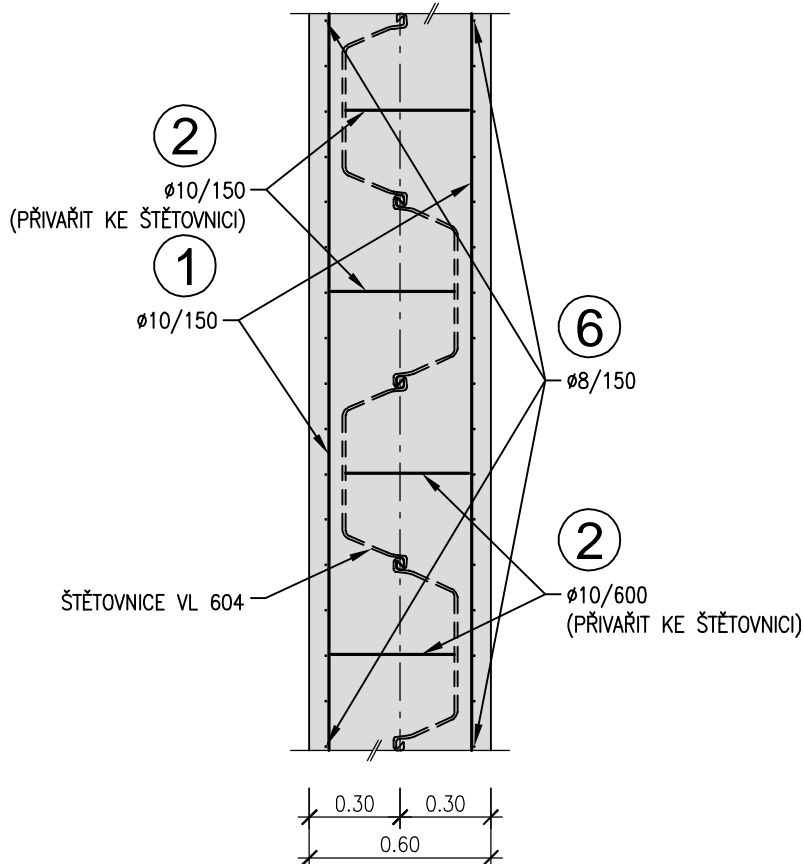

PŮDORYS V MÍSTĚ DILATAČNÍ SPÁRY

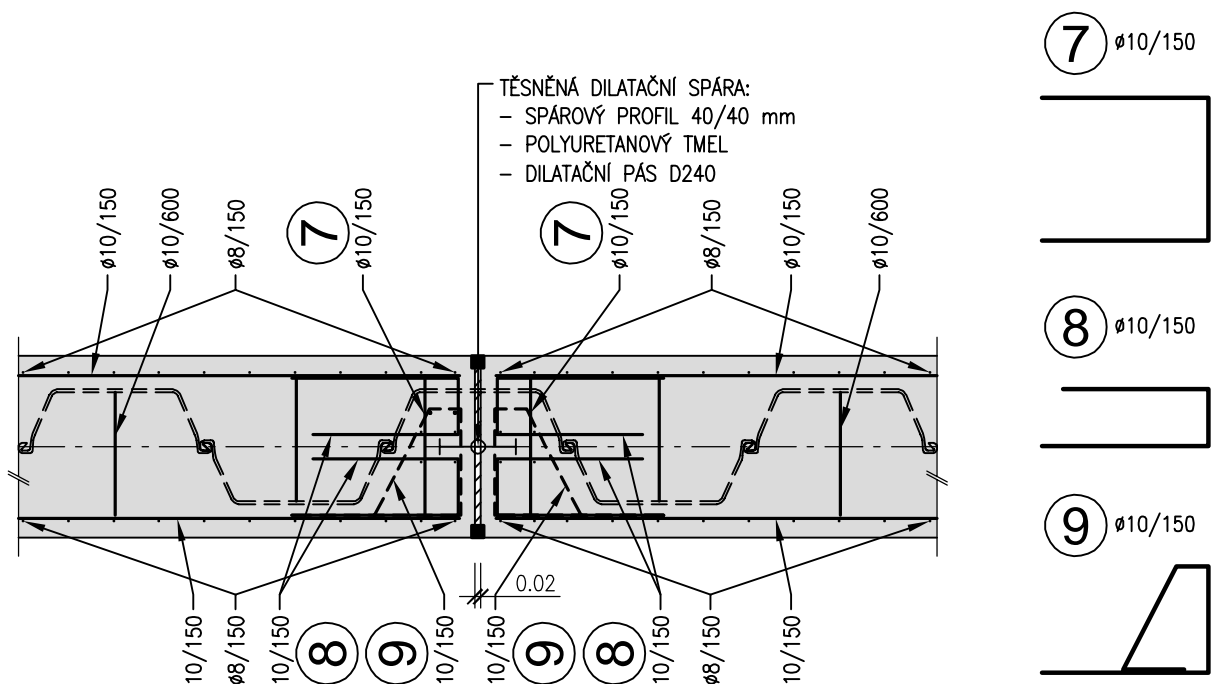

Poznámka:

- VÝKRESY VÝZTUŽE BUDOU SOUČÁSTÍ REALIZAČNÍ DOKUMENTACE ZAJIŠTĚNÉ ZHOTOVITELEM STAVBY
- PŘEDPOKLÁDÁ SE POUŽIT ~100 kg VÝZTUŽE NA 1 m³ BETONU

POZNÁMKY:


BETON: C 30/37 XC4 XF3
PODKLADNÍ BETON : C 16/20
KRYTÍ VÝZTUŽE : min. 5 cm
PRUTOVÁ VÝZTUŽ: B500B
KÓTOVÁNO: V m

PRACOVNÍ SPÁRA	POHLEDOVÉ
TĚSNÍCÍ PÁS	HLADKÉ
VÝZTUŽ PŘES SPÁRU	HRUBÉ
ÚPRAVA PRACOVNÍCH SPÁR A POVRCHŮ BETONU :	"B" SYSTÉM
HLAZENÝ	
STRŽENÝ	
HRUBÝ	
ZDRSNĚNÝ	

OBJEDNATEL:	OBEC RAPOTÍN
	ŠUMPERSKÁ 775
	788 14 RAPOTÍN
Č. ZAKÁZKY	

ZHOTOVITEL:	AQUATIS a.s.
	Botanická 834/56, 602 00 Brno
HLAVNÍ INŽENÝR PROJEKTU:	
	ING. OLDŘICH NEUMAYER, CSC.
Č. ZAKÁZKY	122038A

SUBDODAVATEL:	DOPRAVOPROJEKT BRNO a.s.
	Kounicova 271/13, 602 00 BRNO
VEDOUČÍ PROJEKTU:	
	ING. PETR HUSÁK
Č. ZAKÁZKY	22-010

VEDOUČÍ PROJEKTANT	ING. OLDŘICH NEUMAYER, CSC.	 AQUATIS AQUATIS A.S. Botanická 834/56 602 00 Brno Tel: +420 541 554 111 Fax: +420 541 211 205	
ZODPOVĚDNÝ PROJEKTANT	ING. DOMINIKA SCHUBERTOVÁ		
VYPRACOVAL	MILOŠ LOJDA		
KONTROLOVAL	ING. OLDŘICH NEUMAYER, CSC.		
NÁZEV OBJEKTU PŘÍRODĚ BLÍZKÁ PROTIPOVODŇOVÁ OPATŘENÍ NA ŘECE DESNÉ ř. km 12,088 - 14,231 D.1.5. SO 05 OPATŘENÍ NA LB POD DŘEVĚNOU LÁVKOU		DATUM LEDEN 2023	
		FORMÁT A2+210	
		MĚŘÍTKO 1:25	
		STUPEŇ DPS	
		ČÍS. ZAKÁZKY 122038A	
		ARCHIVNÍ ČÍS.	
NÁZEV PŘÍLOHY		ČÍS. SOUPRAVY	ČÍS. PŘÍLOHY
SCHÉMA VÝZTUŽE OCHRANNÉ ZDI			D.1.5.2.6.1